


SAJZY

gmina Elk

MIEJSCOWY PLAN ZAGOSPODAROWANIA PRZESTRZENNEGO części WSI obejmujący działki nr 108/1, 108/4, 108/5, 108/6.

Skala 1:1 000

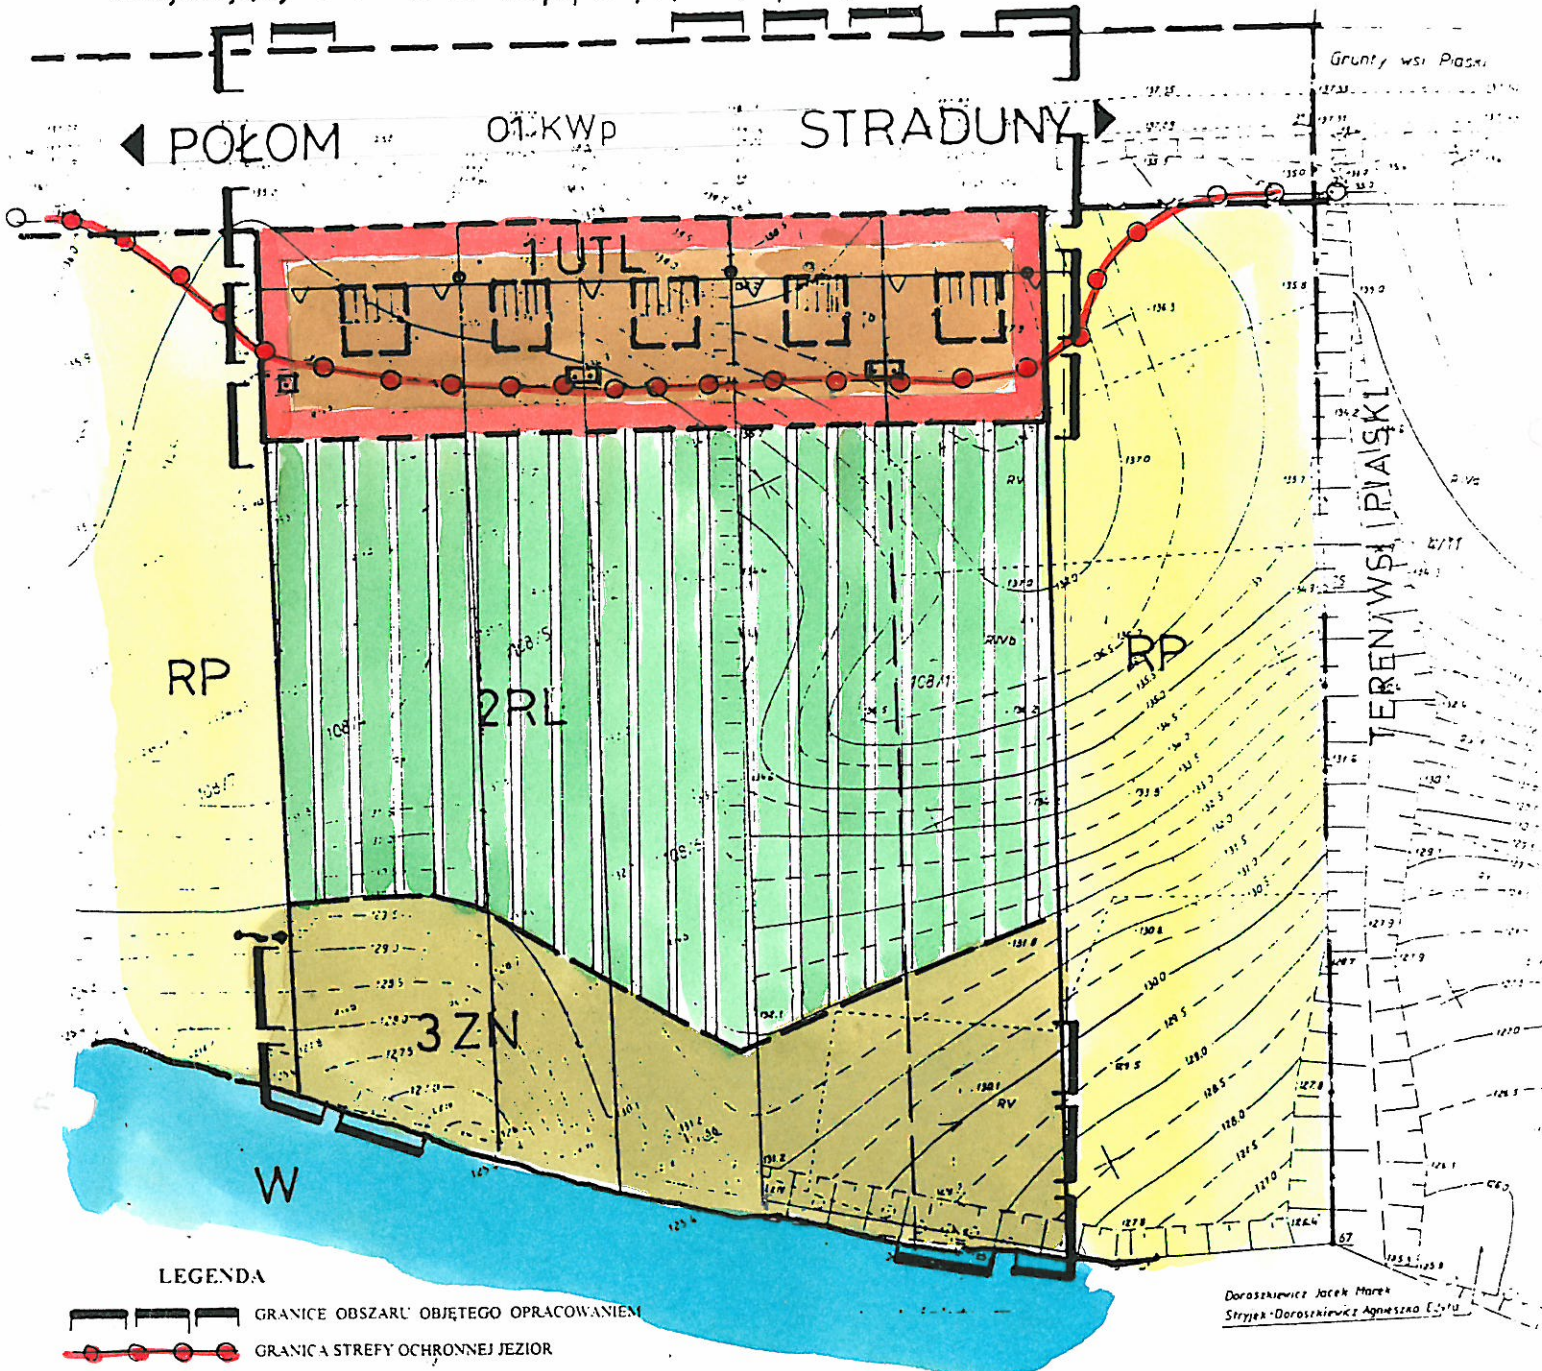

LEGENDA

- GRANICE OBSZARU OBJĘTEGO OPRACOWANIEM
- GRANICA STREFY OCHRONNEJ JEZIOR
- GRANICA WSI
- LINIE ROZGRANICZAJĄCE TERENY O ROZNYM SPOSOBIE UŻYTKOWANIA
- LINIE ROZGRANICZAJĄCE TERENY O ROZNYM SPOSOBIE UŻYTKOWANIA
- NIEPRZEKACZALNE LINIE ZABUDOWY
- LINIE ISTNIEJĄCEGO PODZIAŁU GRUNTÓW
- LINIE PROJEKTOWANEGO PODZIAŁU GRUNTÓW
- W TERENY WOD OTWARTYCH
- RP TERENY UŻYTKÓW ROLNYCH
- UTL TERENY ZABUDOWY LETNISKOWEJ
- 2RL TERENY DO ZALĘSIENIA
- 3ZN TERENY ZIELENI NIEURZĄDZONEJ
- PROJEKTOWANE DOMY LETNISKOWE
- MIEJSCA USYLOWANIA / BIORNIKÓW NA SCIEKI
- STUDNIA WODOCIĄGOWA
- 01 KWp DROGA WOJEWÓDZKA

Jan Sadowski
Naczelnik Wydziału Zagospodarowania
KWP w Suwałkach
mgr inż. Bogusław Leszczyński
mgr inż. Leszczyński

Doroszkiewicz Jacek Marek
 Strzyka-Doroszkiewicz Agnieszka E. i in.

WOJEWÓDZKI BIURO PLANOWANIA PRZESTRZENNEGO W SUWAŁKACH
Uzgodniono dn. 12.10.96
mgr inż. Karol Kozłowski

WOJEWÓDZKI BIURO PLANOWANIA PRZESTRZENNEGO W SUWAŁKACH Zespół Urbanistyczny Elk			
Autor projektu mgr inż. arch Jan Sadowski nr upr 26/98	na/wz. plan miejscowy zagospodarowania przestrzennego	skala 1:1 000	data 1996 r.
autor projektu	asystent: B. Tyszkiewicz C. Komosa	nr. planu	