



KOPIA FRAGMENTU RYSUNKU
NR 2 „STUDIUM” GMINY ELK
SKALA 1 : 25000

STAROSTWO POWIATOWE
WEŁKU
19-300 ELK, ul. Piłsudskiego 4
tel. centr. 87 621 83 00
NIP 48-15-70-636

SITUACyjNO-WYKOROSCIOWA
Skala 1: 1:100000
Voj. warmińsko-mazurskie
Powiat: etcki
Gmina: ELK
Obreb: 55 - Woszczele

OBREB 55 WOSZCZELE gm. ELK

ZMIANA MIEJSCOWEGO PLANU ZAGOSPODAROWANIA PRZESTRZENNEGO


uchwalonego Uchwałą Nr XX/104/96 Rady Gminy Elk
z dnia 25 października 1996 r. (Dz. Urz. woj. suwalskiego Nr 79, poz. 249)

Załącznik Nr 1
do Uchwały Nr LVI/431/2013
Rady Gminy Elk
z dnia 27 sierpnia 2013r.

Starostwo Powiatowe w Elku
Poświadczam zgodność niniejszej mapy
z oryginałem przedłożonego do powiatowego
zasobu geodezyjno-kartograficznego
w dniu 04.12.1996
i zaewidencjonowaniu pod nr 94/1/9/32
Niniejsza mapa nie może służyć dla
celów projektowych
KIEROWNIK
PODGİK w Wydziale Geodezji
i Gospodarki Nieruchomościami
2012-06-20 (miejscowość i data) (imię i nazwisko podlegającego
służbowo osobie powołanej)

Starostwo Powiatowe w Elku
Reprodukowanie, rozpowszechnianie
i rozprowadzanie niniejszego dokumentu
wymaga zezwolenia, o którym mowa
w art. 18 ustawy z dnia 17 maja 1989 r.
- Prawo geodezyjne i kartograficzne (Dz. U.
Nr 30, poz. 163 z późniejszymi zmianami)
KIEROWNIK
PODGİK w Wydziale Geodezji
i Gospodarki Nieruchomościami
2012-06-20 (miejscowość i data) (imię i nazwisko podlegającego
służbowo osobie powołanej)

PRZEWODNICZĄCY
RADY GMINY ELK
Dariusz Kordyś

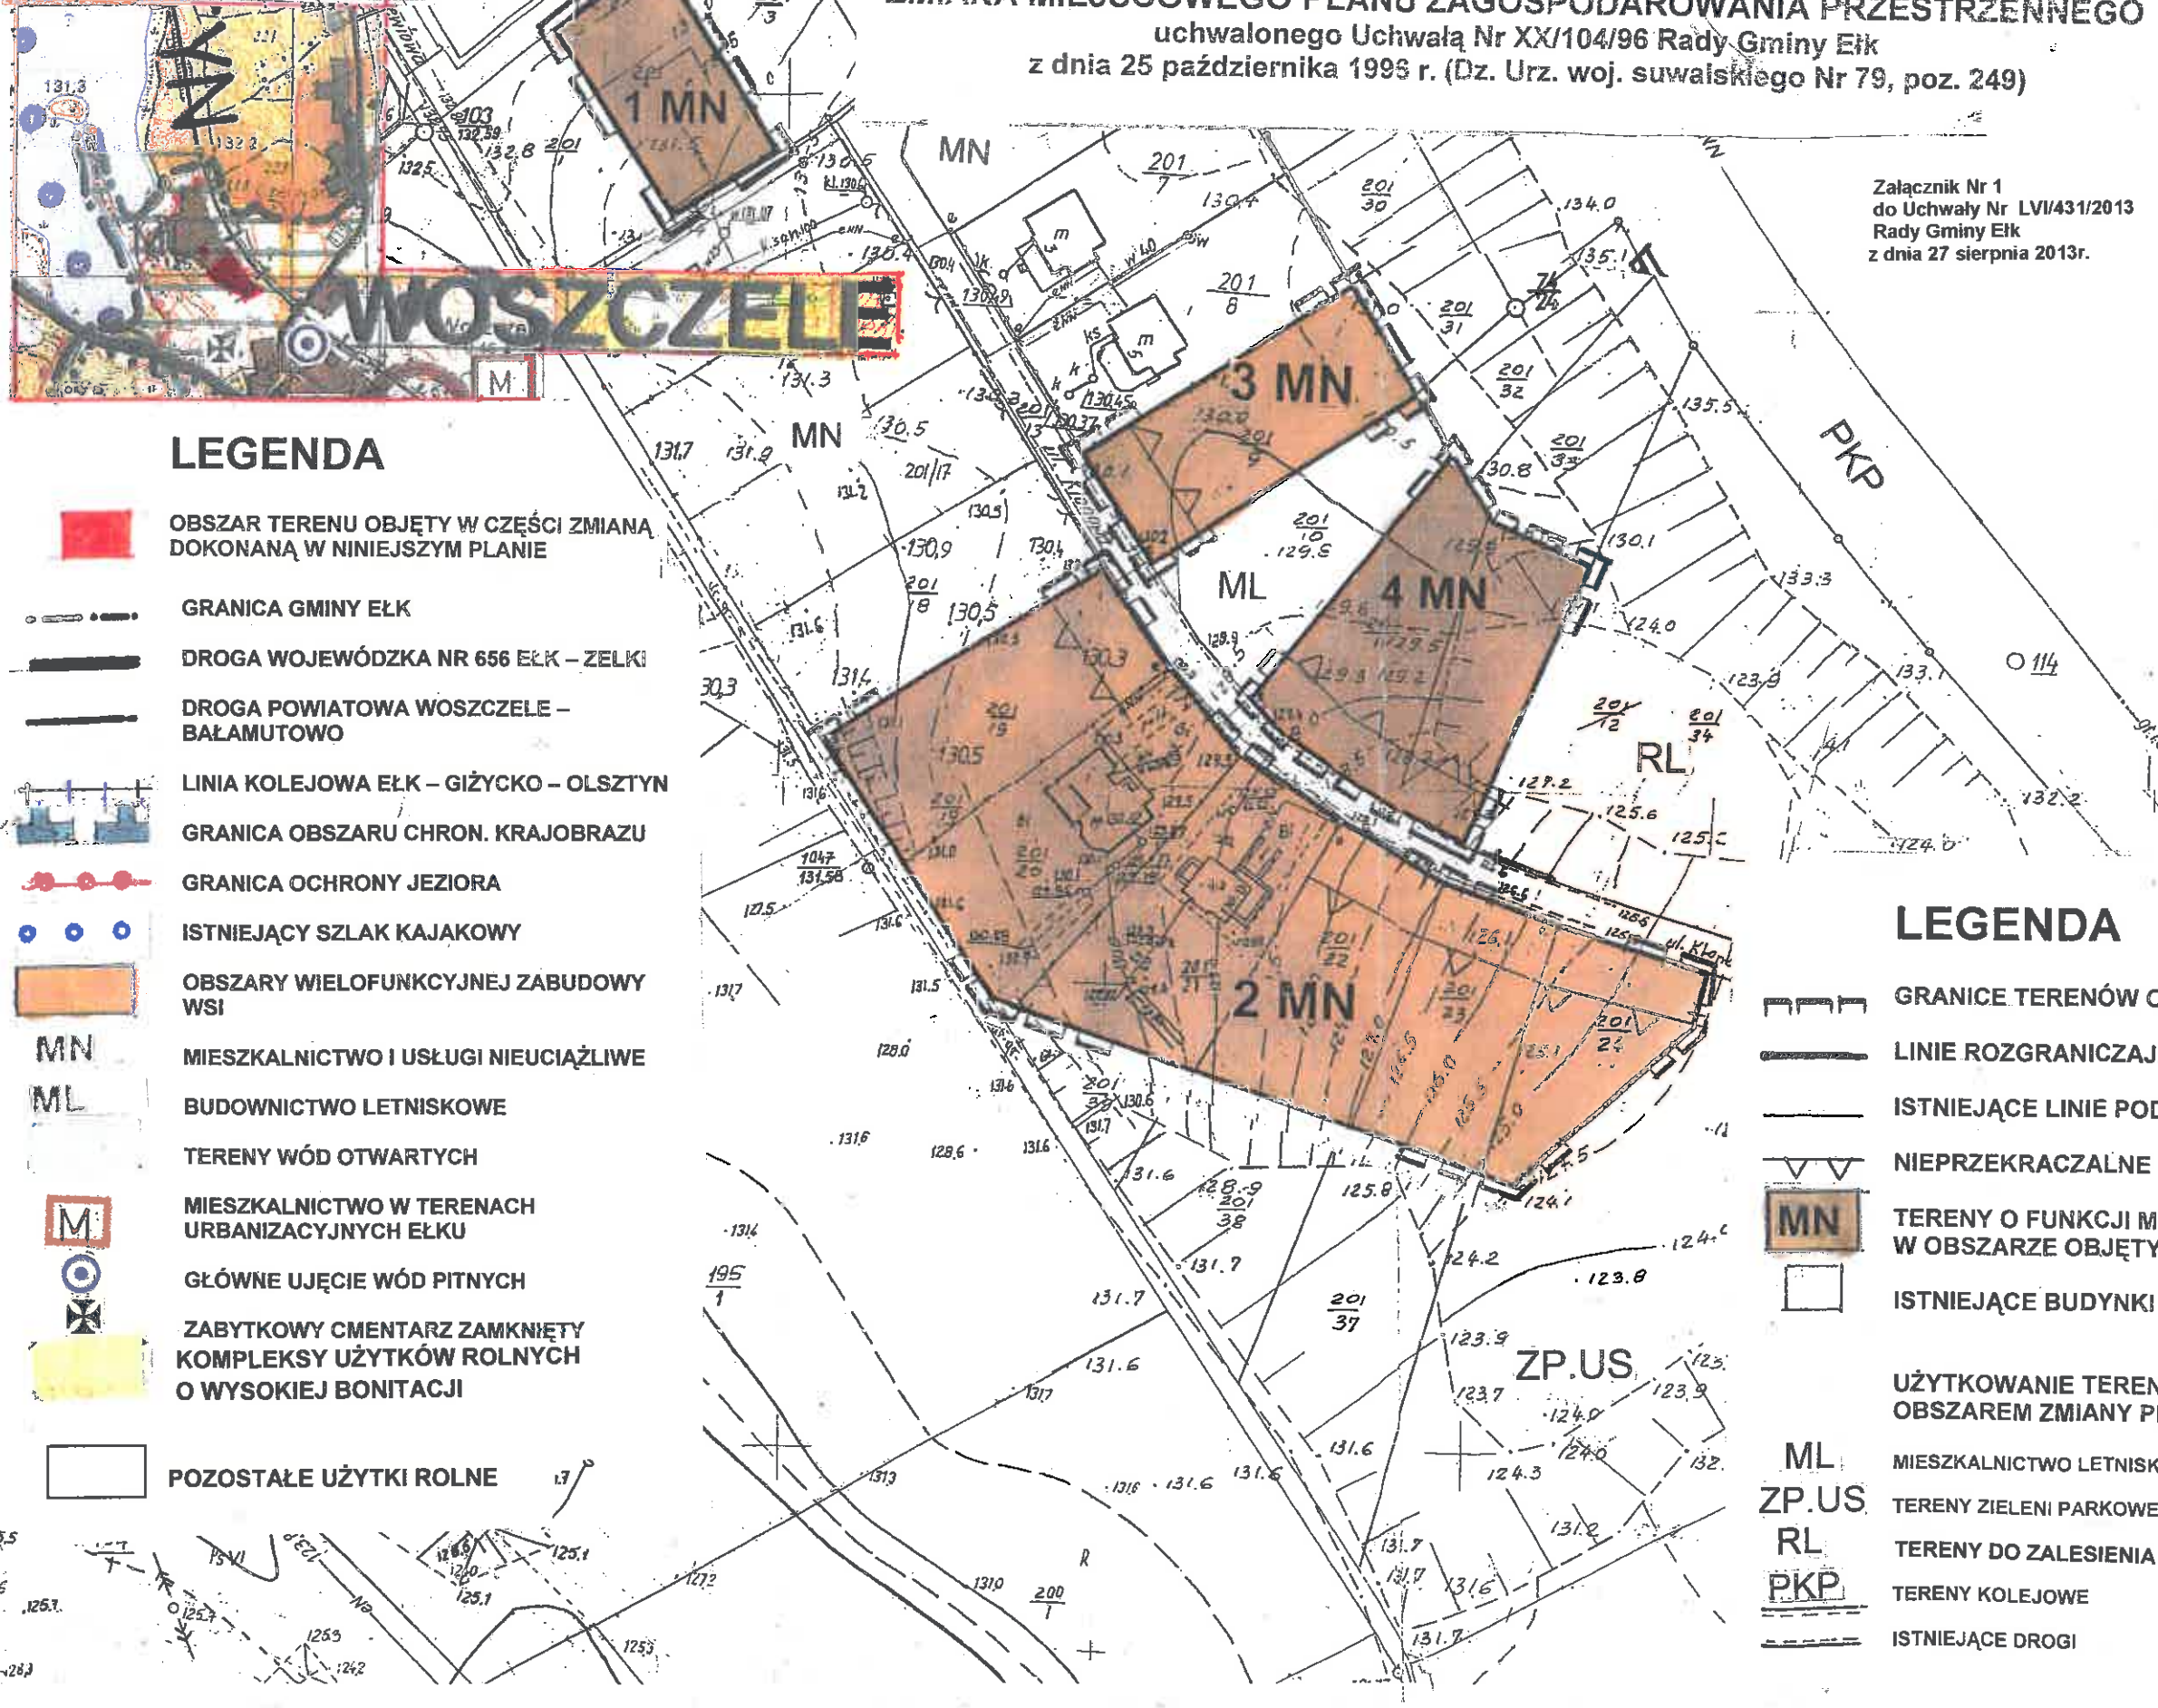

LEGENDA

- OBSZAR TERENU OBJĘTY W CZĘŚCI ZMIANA DOKONANĄ W NINIEJSZYM PLANIE
- GRANICA GMINY ELK
- DROGA WOJEWÓDZKA NR 656 ELK - ZELKI
- DROGA POWIATOWA WOSZCZELE - BAŁAMUTOWO
- LINIA KOLEJOWA ELK - GIŻYCKO - OLSZTYN
- GRANICA OBSZARU CHRON. KRAJOBRAZU
- GRANICA OCHRONY JEZIORA
- ISTNIEJĄCY SZLAK KAJAKOWY
- OBSZARY WIELOFUNKCYJNEJ ZABUDOWY WSI
- MN MIESZKALNICTWO I USŁUGI NIEUCIĄŻLIWE
- ML BUDOWNICTWO LETNISKOWE
- TERENY WÓD OTWARTYCH
- M MIESZKALNICTWO W TERENACH URBANIZACYJNYCH ELKU
- GŁÓWNE UJĘCIE WÓD PITNYCH
- ZABYTKOWY CMENTARZ ZAMKNIĘTY KOMPLEKS UŻYTKÓW ROLNYCH O WYSOKIEJ BONITACJI
- POZOSTAŁE UŻYTKI ROLNE

LEGENDA

- GRANICE TERENÓW OBJĘTYCH PLANEM
- LINIE ROZGRANICZAJĄCE TERENY O RÓŻNYM SPOSOBIE UŻYTKOWANIA
- ISTNIEJĄCE LINIE PODZIAŁU NA DZIAŁKI BUDOWLANE
- NIEPRZEKRACZALNE LINIE ZABUDOWY USTALONE PLANEM
- MN TERENY O FUNKCJI MIESZKALNICTWA JEDNORODZINNEGO POŁOŻONE W OBSZARZE OBJĘTYM ZMIANĄ PLANU
- ISTNIEJĄCE BUDYNKI
- UŻYTKOWANIE TERENÓW PRZYLEGLYCH POŁOŻONYCH POZA OBSZAREM ZMIANY PLANU
- ML MIESZKALNICTWO LETNISKOWE (REKREACJI INDYWIDUALNEJ)
- ZP.US TERENY ZIELENI PARKOWEJ I USŁUG SPORTOWO-REKREACYJNYCH
- RL TERENY DO ZALESIENIA
- PKP TERENY KOLEJOWE
- ISTNIEJĄCE DROGI