


KOMPLEKS LETNISKOWY CHRZANOWO

MIJSCOWY PLAN ZAGOSPODAROWANIA PRZESTRZENNEGO

PLANSZA PODSTAWOWA SKALA 1:2000

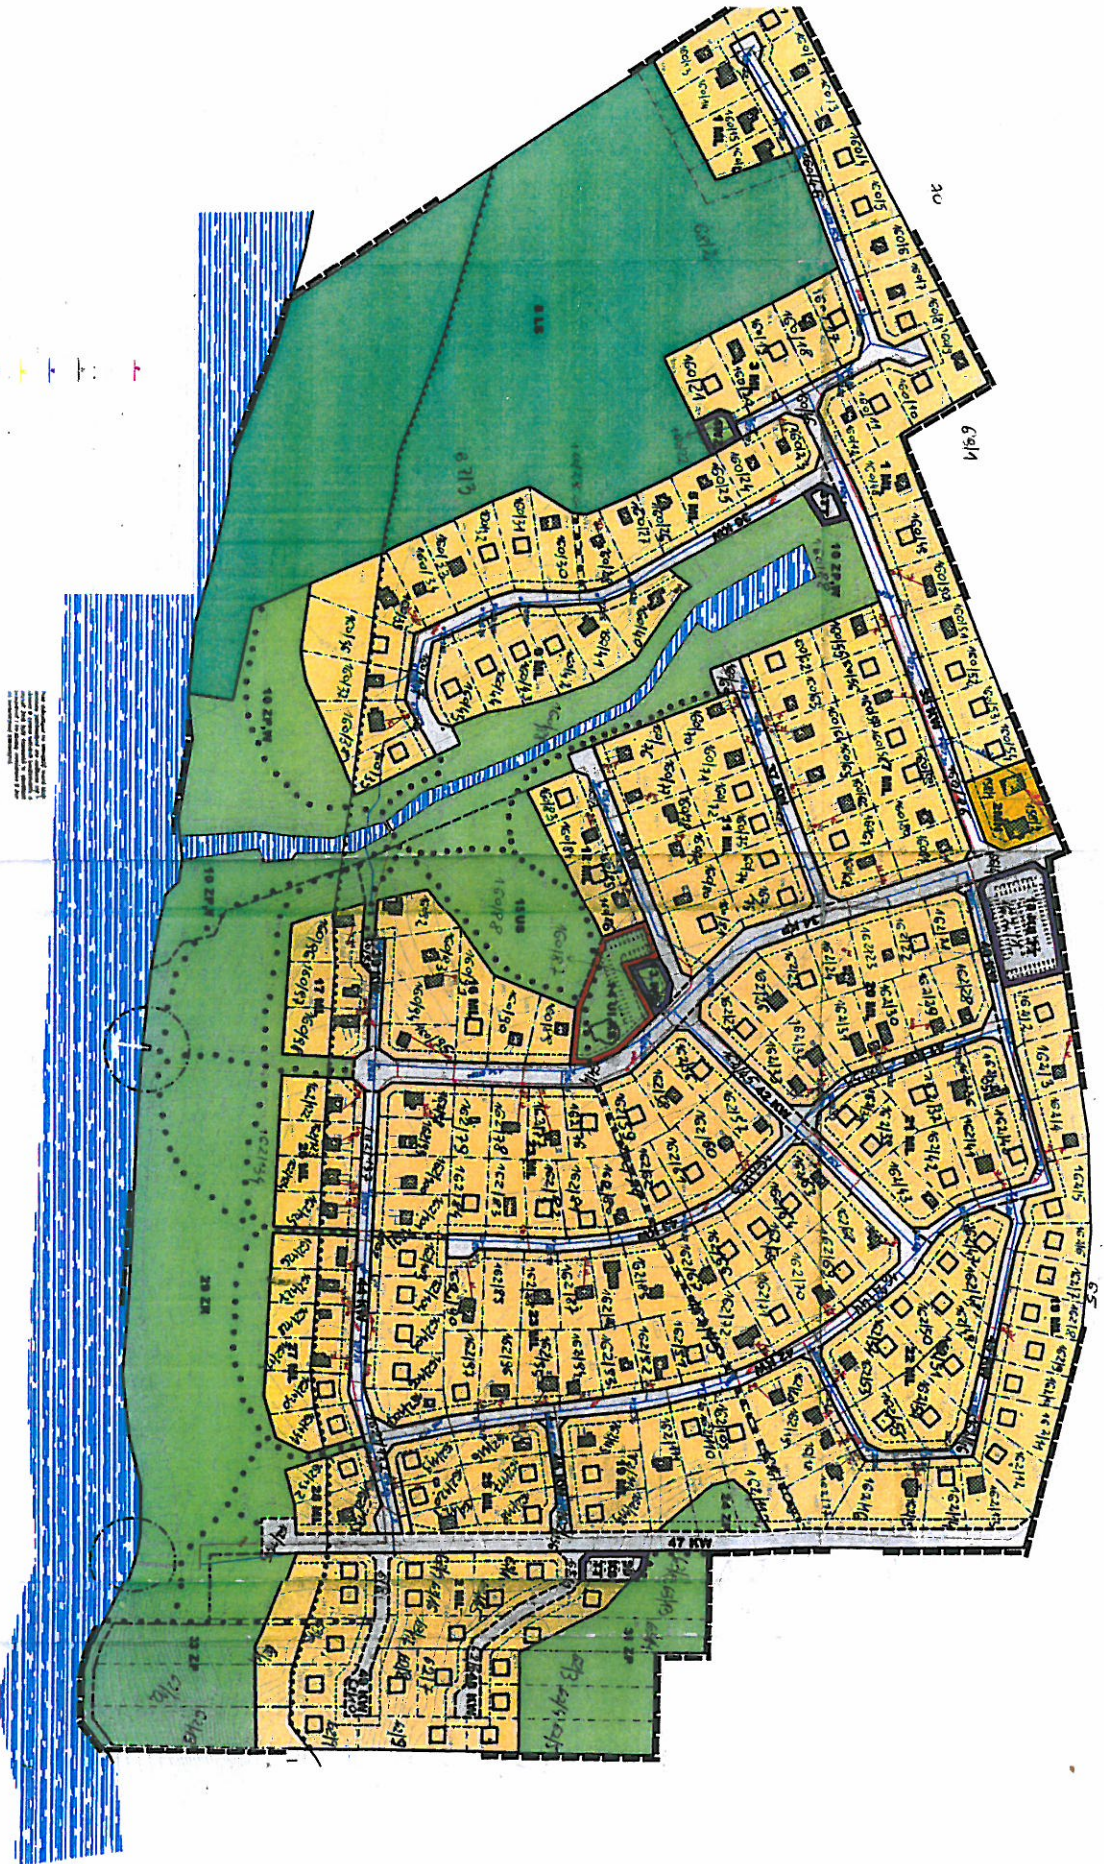

OZNACZENIA

SPOSOB UZYTOKOWANIA TERENU

- TERENY ZABUDOWY
- TERENY ZIELENI
- TERENY WODNE
- TERENY PARKOWE
- TERENY LEŚNE
- TERENY SPORTOWO-REKREACYJNE
- TERENY ZIELENI REKREACYJNE
- TERENY PARKOWY
- TERENY SPORTOWO-REKREACYJNE
- TERENY ZIELENI REKREACYJNE
- TERENY PARKOWY
- TERENY DOŁO REKREACYJNYCH
- TERENY WODNE REKREACYJNE
- TERENY WODNE
- TERENY WODNO-OSTRZEWY

GRANICE I LINIE ROZDZIELNICZE:

- GRANICA TERENU OGRZEBO PLANU
- LINIE ROZDZIELNICZE TERENÓW O RÓŻNYM SPOSOBIE UZYTOKOWANIA, SKALIE OGRZEBO
- LINIE ROZDZIELNICZE TERENÓW O RÓŻNYM SPOSOBIE UZYTOKOWANIA, OGRZEBO I PLANU
- LINIE PODZIAŁU DZIAŁEK
- LINIE ZABUDOWY - NIEPRZEDKAZALNE
- GRANICA STERU OGRZEBO I PLANU
- LINIE OZNACZENIA:
- ZABUDOWA STYPIEŃKA
- PORTULOJANTY SPODOB ZABUDOWY
- HYDROFORNA STYPIEŃKA
- PORTULOJANTY DOJAZDU I PARKINGA
- GŁÓWNE CIĄGI PEZEE
- PORTULOJANTY I LINIE UZŁOJOWANIE ZWIĄZANE Z OGRZEBO I PLANU
- WYKREŚLENIA PRZETWIERNIWA WODNA

PLAN ZOSTAŁ WYKONANY DO PRZEKAZANIA W DZIAŁY 81, 82, 83, 120 z dn. 22.08.2007r.

PROJEKTANT		WYKONAWCA	
IMIĘ I NAZWISKO	TYTUŁ	IMIĘ I NAZWISKO	TYTUŁ
...
...