


MAPA SYTUACYJNO-WYSOKOŚCIOWA
DO CELÓW PROJEKTOWYCH
Skala 1:1000

Woj. warmińsko - mazurskie
Pow. etki
Gmina: Etka
Obręb: 29 - MROZY WIELKIE

MIEJSKOWY PLAN ZAGOSPODAROWANIA PRZESTRZENNEGO TERENU OBEJMUJĄCEGO CZĘŚĆ OBRĘBU MROZY WIELKIE, GMINA ETKA

SKALA 1:2000

WYRYS ZE STUDIUM UWARUNKOWAŃ I KIERUNKÓW ZAGOSPODAROWANIA
PRZESTRZENNEGO
GMINY ETKA, UCHWAŁONEGO UCHWAŁĄ NR XXXII/207/2001
RADY GMINY ETKA, Z DNIA 30.11.2001 R. Z POŻN. ZM.
SKALA 1:25 000

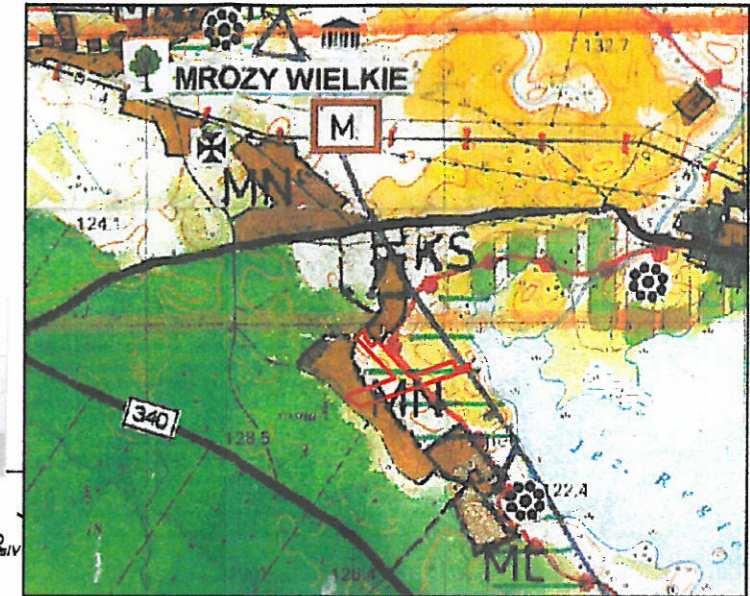

OZNACZENIA:

- MN TERENY ZABUDOWY MIESZKANIOWEJ JEDNORODZINNEJ
- KDW TERENY DRÓG WEWNĘTRZNYCH

GRANICE I LINIE ROZGRANICZAJĄCE:

- GRANICE TERENU OBJĘTEGO PLANEM
- LINIE ROZGRANICZAJĄCE TERENY O RÓŻNYM SPOSOBIE UŻYTKOWANIA - ŚCIŚLE OKREŚLONE
- LINIE ROZGRANICZAJĄCE TERENY O RÓŻNYM SPOSOBIE UŻYTKOWANIA - ORIENTACYJNA
- MAKSYMALNA NIEPRZEKRACZALNA LINIA ZABUDOWY

OZNACZENIA INNE:

- POSTULOWANA LOKALIZACJA ZABUDOWY
- PROJEKTOWANY CIĄG PIESZY
- NAWIERZCHNA LINIA ELEKTROENERGETYCZNA SN - LOKALIZACJA ORIENTACYJNA
- PROJEKTOWANE LINIE KABLOWE nN - LOKALIZACJA ORIENTACYJNA
- PROJEKTOWANA STACJA TRANSFORMATOROWA SŁUPOWA - LOKALIZACJA ORIENTACYJNA

LEGENDA DO RYSUNKU STUDIUM:


- MN mieszkalnictwo i nieuciążliwe usługi
- Obszary wielofunkcyjnej zabudowy wsi
- Tereny o predyspozycjach dla funkcji turystyczno-wypoczynkowej
- Granice strefy ochronnej Ołównego Zbiornika Wód Podziemnych

GRANICE TERENU OBJĘTEGO
MIEJSKOWYM PLANEM
ZAGOSPODAROWANIA PRZESTRZENNEGO

MAPA AKTUALNA
na dzień 15.07.2005r.
Rob. nr 6173/18/2005
KERG 1215-45/2005

Wykonawca:

Etka, 15.07.2005r.

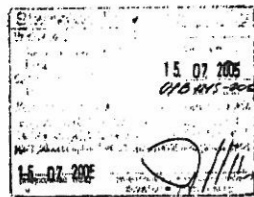

Załącznik Nr 1
do Uchwały Nr XXXIX/381/06
Rady Gminy Etka
z dnia 1 marca 2006 r.

DOWYBNIK 18 - 300 ETKA, UL. KILIŃSKIEGO 28A/2	
MIEJSKOWY PLAN ZAGOSPODAROWANIA PRZESTRZENNEGO TERENU OBEJMUJĄCEGO CZĘŚĆ OBRĘBU MROZY WIELKIE, GMINA ETKA	
Lokalizacja: MROZY WIELKIE, GMINA ETKA	
URBANISTKA	PODPIS
COPIOWANIE	

PLAN ZOSTAŁ WYŁOŻONY DO PUBLICZNEGO
WGLĄDU W URZĘDZIE GMINY ETKA
W DNIACH: 9.01.2006r. - 6.02.2006r.

PLAN ZOSTAŁ UCHWAŁONY
UCHWAŁĄ NR XXXIX/381/06
RADY GMINY ETKA
Z DNIA 1 MARCA 2006 R.
OGŁOSZONA W DZIENNIKU URZĘDOWYM
WOJ. WARMIŃSKO - MAZURSKIEGO
NR 49 Z DNIA 18 KWIEŃNIA 2006 R.
POZ. 1001

