


Uchwała: NOWA WIEŚ ELCKA  
Gmina: ELK  
Wzrost: 500

# NOWA WIEŚ ELCKA


## MIEJSCOWY PLAN ZAGOSPODAROWANIA PRZESTRZENNEGO części WSI

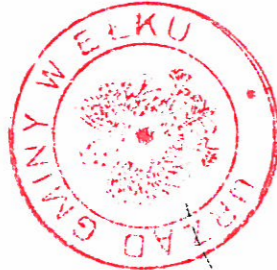

SKALA 1:1000

Załącznik Nr 1 do Uchwały Nr XXXIII/218/98  
Rady Gminy Elk z dnia 18 czerwca 1998 r.

- LEGENDA
- GRANICA OPRACOWANIA PLANU
  - LINIE ROZGRANICZAJĄCE TERENY O RÓŻNYM SPOSOBIE UŻYTKOWANIA - ŚCISLE OKREŚLONE
  - LINIE ROZGRANICZAJĄCE TERENY O RÓŻNYM SPOSOBIE UŻYTKOWANIA - ORIENTACYJNE
  - NIEPRZEKRACZALNE LINIE ZABUDOWY
  - MN TERENY ZABUDOWY MIESZKANIOWEJ JEDNORODZINNEJ
  - URMN TERENY USŁUG RZEMIESIENICZYCH I DROBNEJ WYTWÓRCZOŚCI
  - KSUH TERENY PROJEKTOWANEJ STACJI OBSŁUGI SAMOCHODÓW W POŁĄCZENIU Z USŁUGAMI HANDLU
  - RPRZ TERENY UPRAW POŁOWYCH I UŻYTKÓW ZIELONYCH
  - 01 KR ISTNIEJĄCA DROGA KRAJOWA ELK - BIAŁYSTOK. DOPUSZCZA SIĘ JEJ POSZERZENIE KOSZTEM PRZYLEGLYCH
  - 02 L 1/2 ISTNIEJĄCA DROGA LOKALNA O SZER. 12,00m W LINIACH ROZGRANICZAJĄCYCH, 6,00m JEZDNIĄ I OBOJSTRONNYMI CHODNIKAMI
  - 03 D 1/2 ISTNIEJĄCA DROGA DOJAZDOWA PRZEWIDZIANA DO PRZEKSZTAŁCENIA W DOJAZD ZAKOŃCZONY PLACYKIEM NAWROTOWYM O WYMIARACH JEZDNI 12,5x12,5m. SZEROKOŚĆ DOJAZDU 9,00m. W TYM JEZDNI 6,00m I JEDNOSTRONNY CHODNIK SZEROKOŚCI 3,00m
  - 04 EE ISTNIEJĄCA LINIA ELEKTROENERGETYCZNA ŚREDNIEGO NAPIĘCIA 15kV

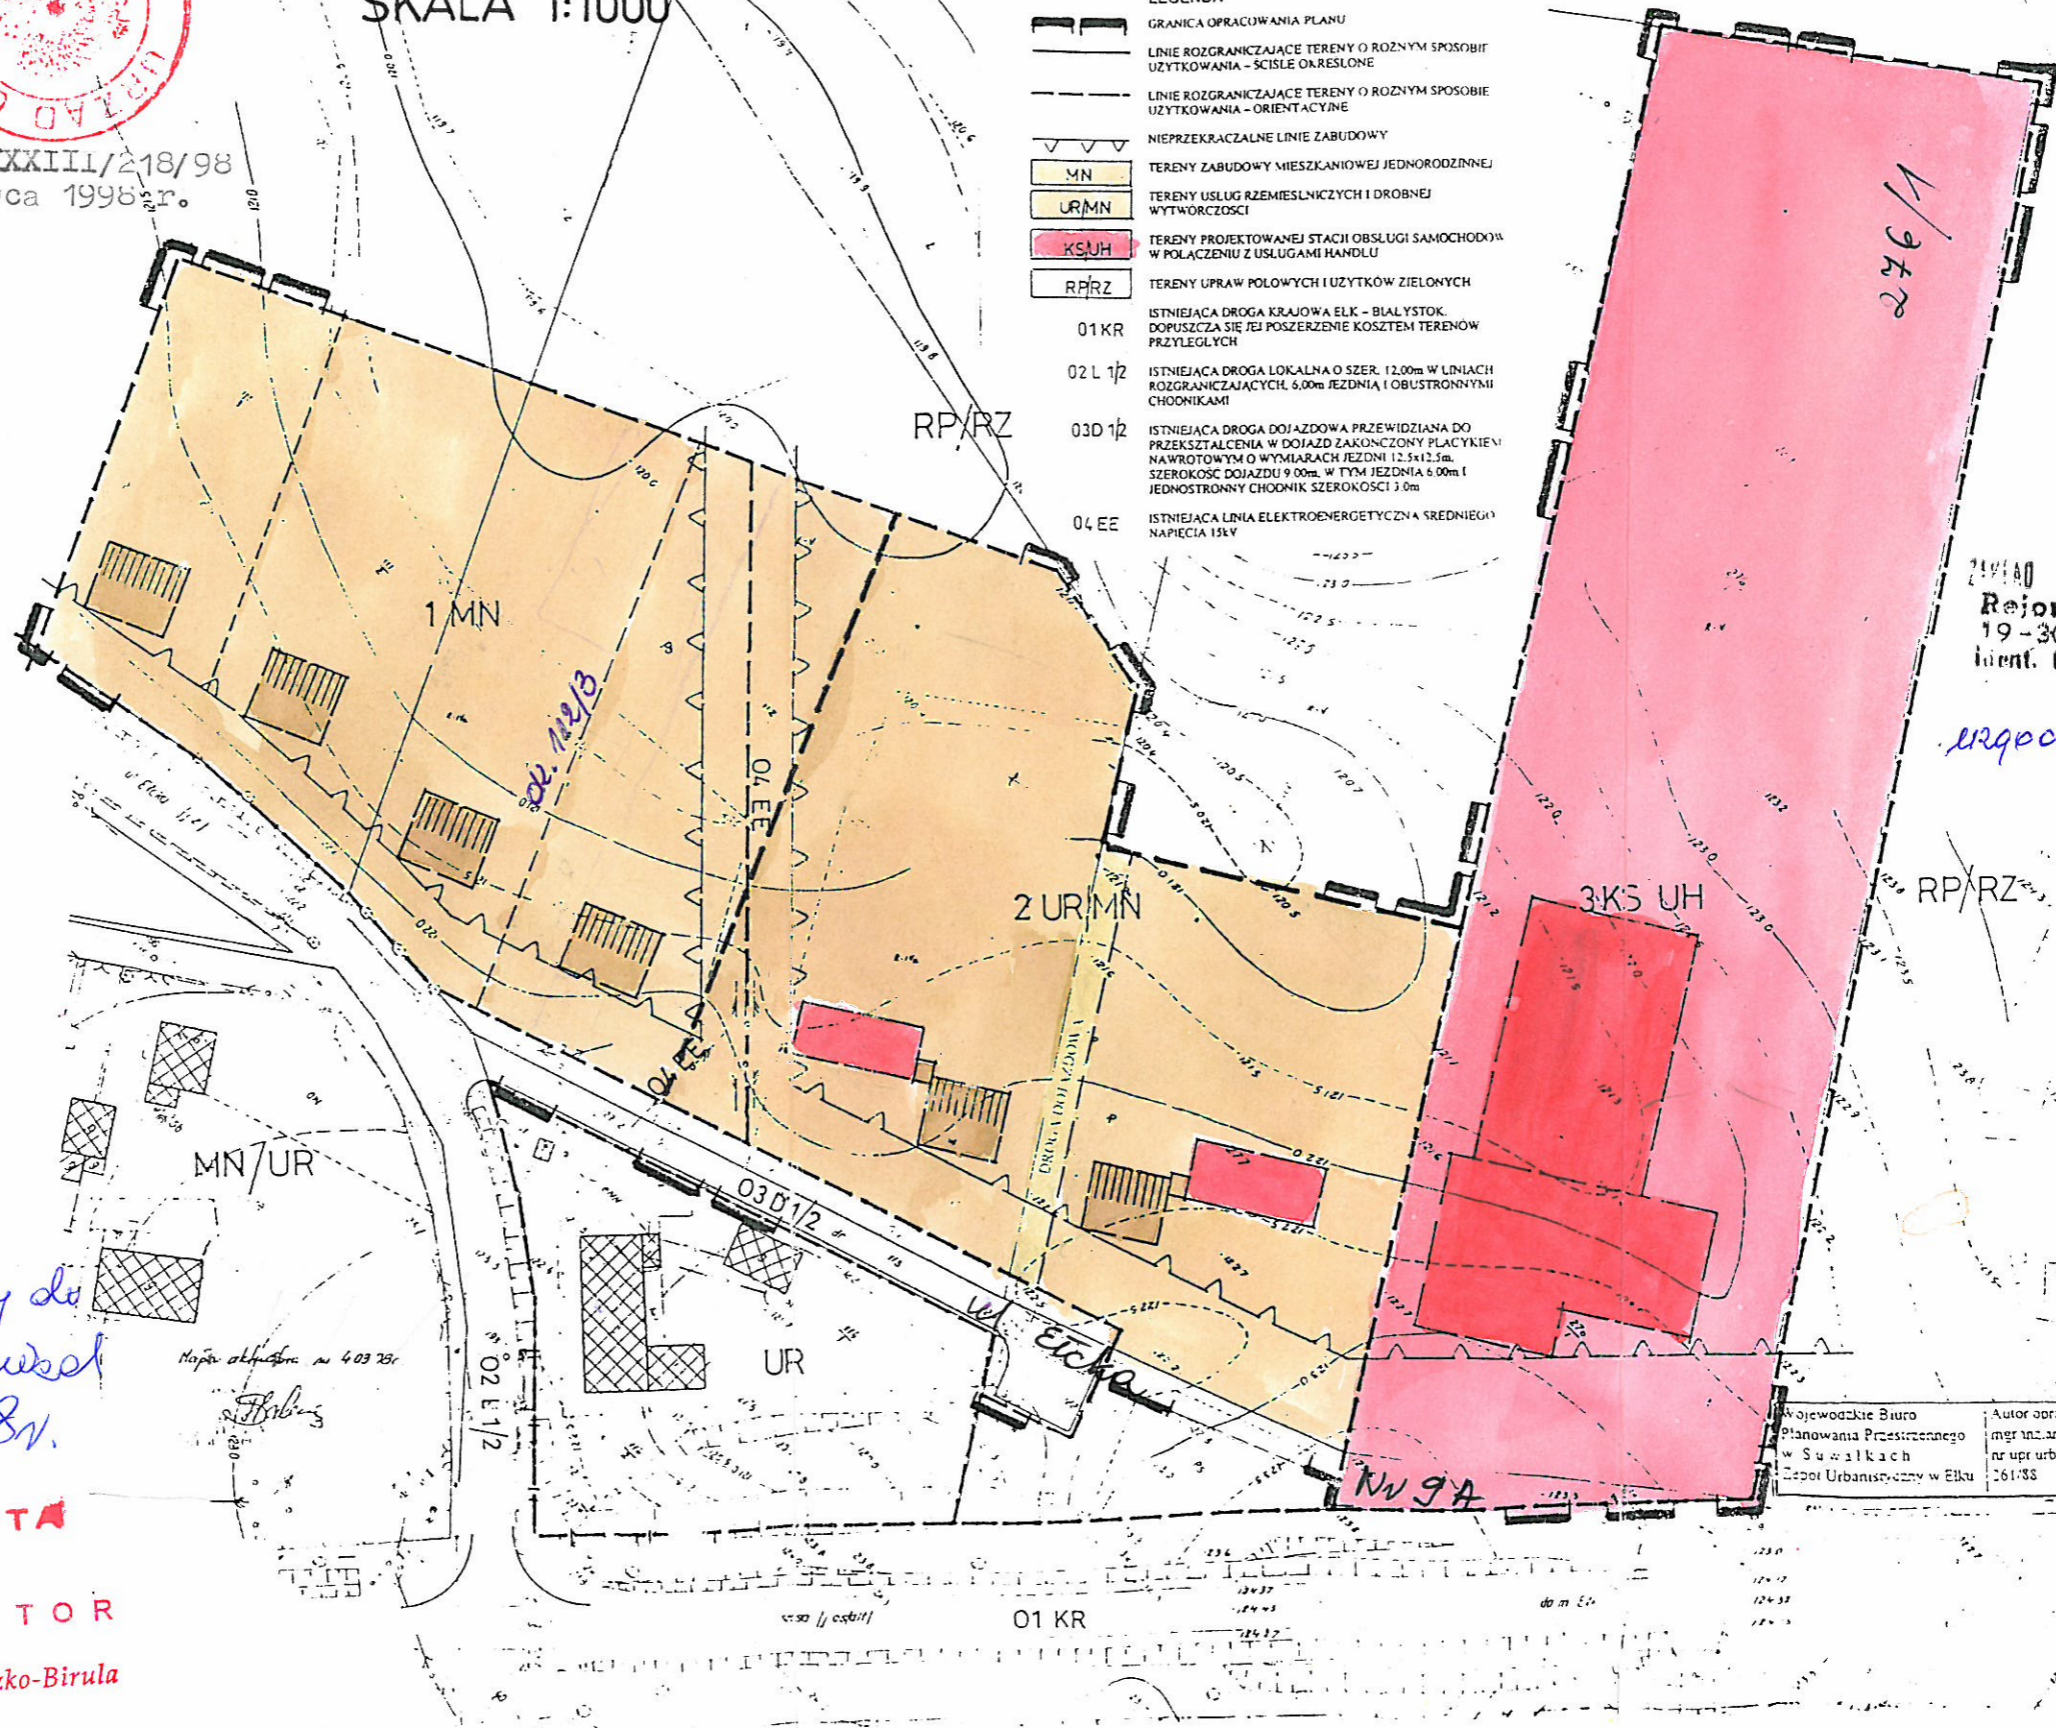

URZĄD ENERGETYCZNY BIAŁYSTOK S.A.  
Rejon Energetyczny Elk  
19-300 Elk, ul. Sportowa 1  
tel. 0502379999 Skr. poczt. 69

*uzgodniono*  
*28 04 98*

*Prób*

**URZĄD GMINY**  
19-300 ELK  
ul. Armii Krajowej 3  
tel./fax 6103762, centr. 6104437

*Projekt planu był wytorony do  
wglądu publicznego w drodze  
od 01 do 25 maja 1998r.*

**Z up. WOJTA**  
**INSPEKTOR**  
Grażyna Januszko-Birula

Wojewódzkie Biuro Planowania Przestrzennego w Suwałkach Zespół Urbanistyczny w Elku	Autor opracowania mgr inż. arch. Jan Sadowski nr upr. urbanistycznych 261/33	Data opracowania: 1998 rok
--	---	----------------------------------