

# STRADUNY


# gmina EŁK

## MIEJSCOWY PLAN ZAGOSPODAROWANIA

## PRZESTRZENNEGO części WSI

Skala 1:5 000

Załącznik Nr 1 do Uchwały Nr XXIII/122/96  
Rady Gminy Ełk z dnia 30.09.1995 r.

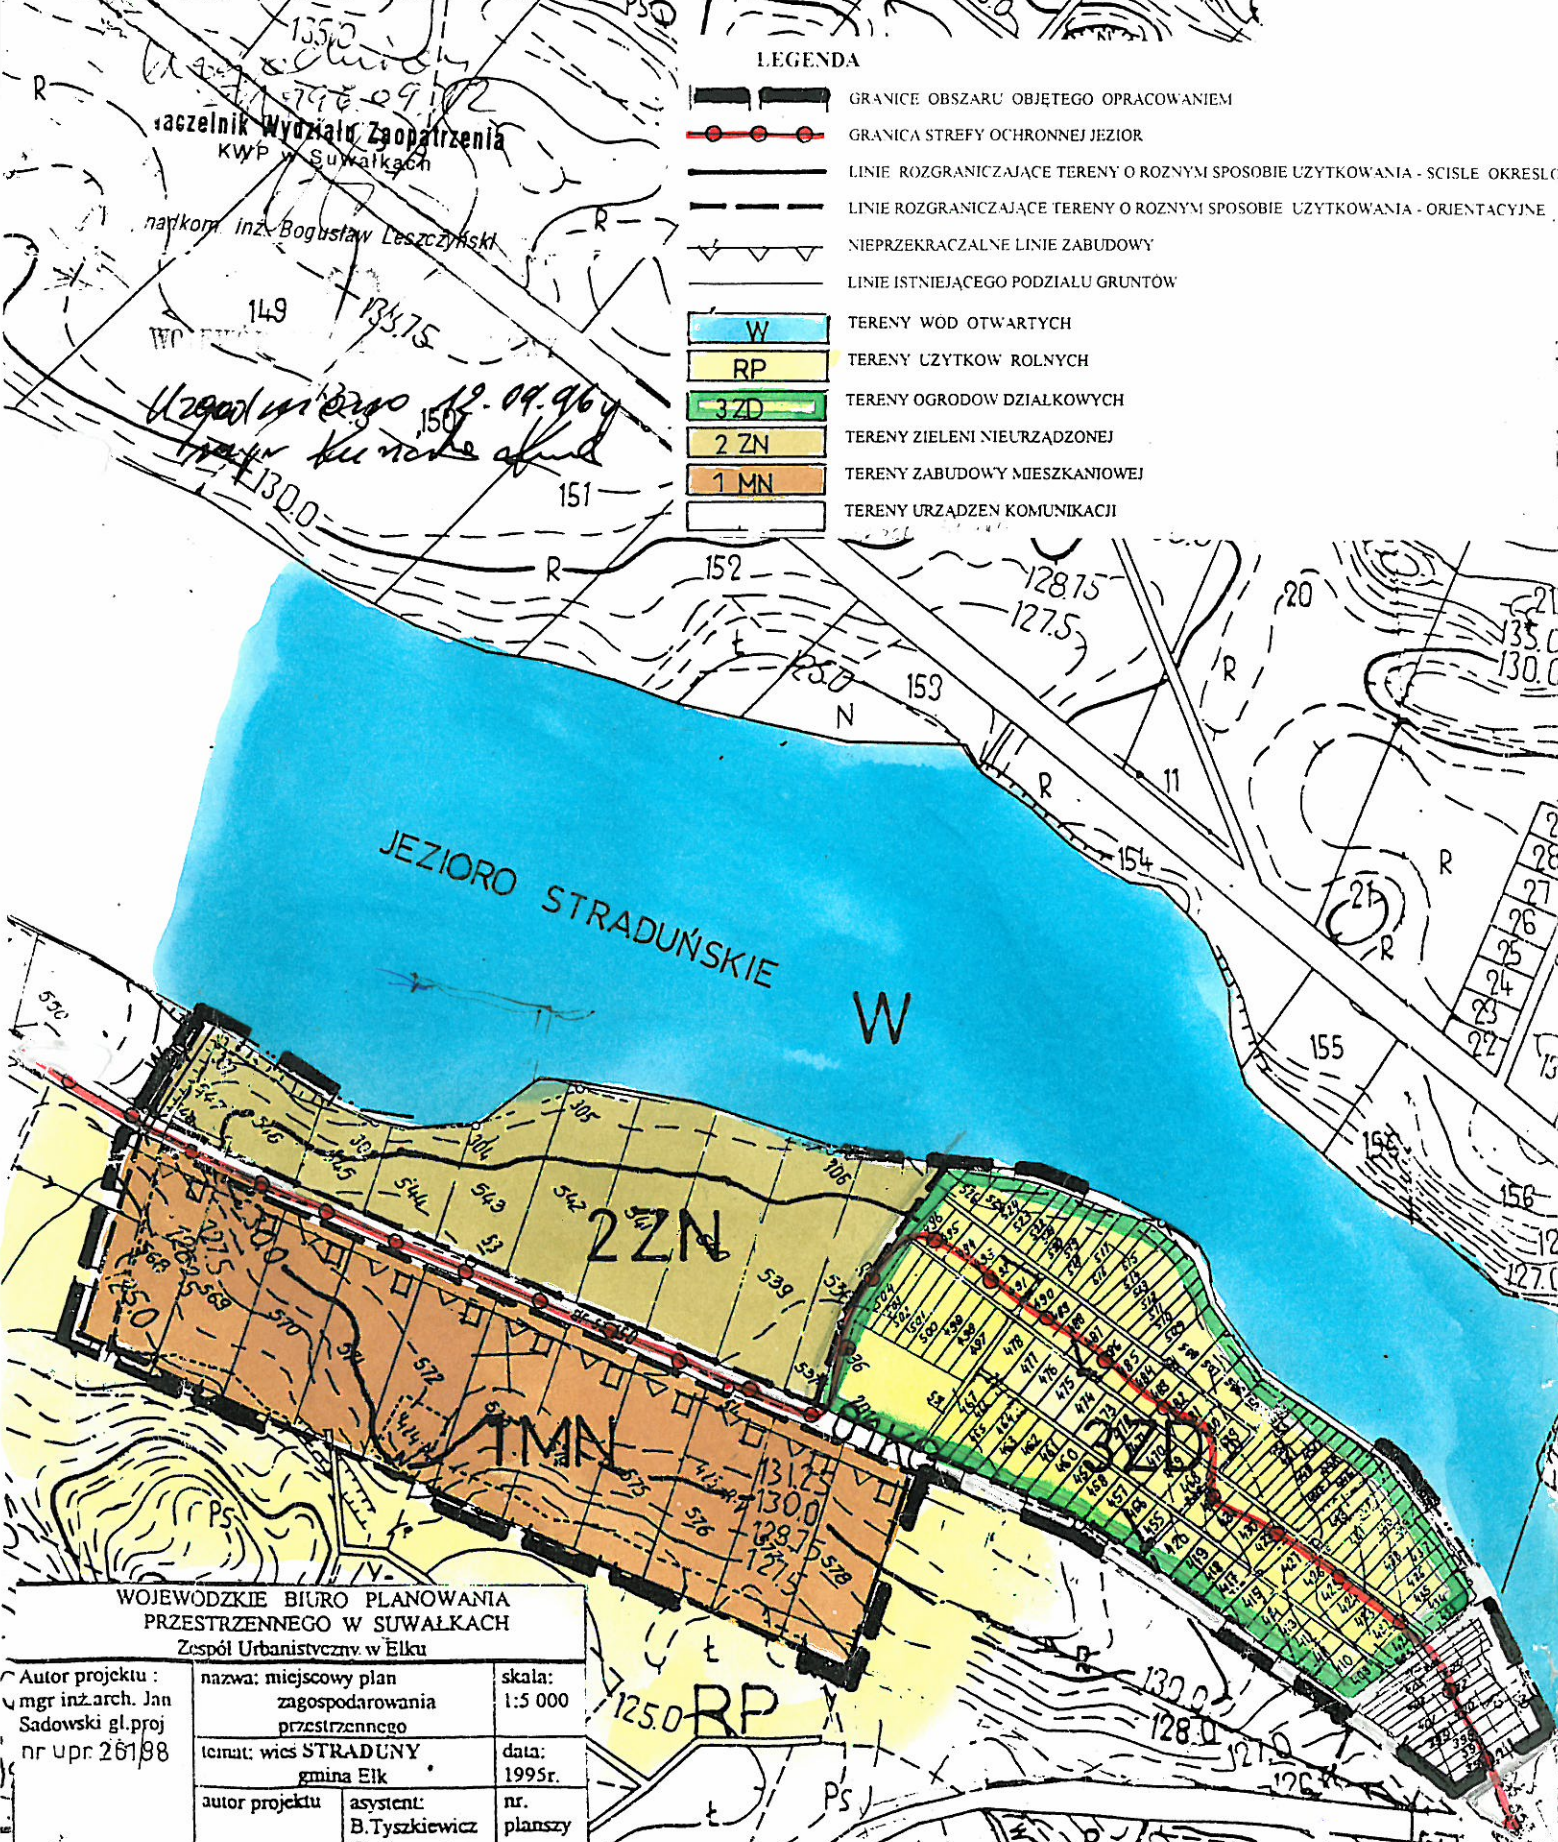

### LEGENDA

- GRANICE OBSZARU OBJĘTEGO OPRACOWANIEM
- GRANICA STREFY OCHRONNEJ JEZIOR
- LINIE ROZGRANICZAJĄCE TERENY O ROZNYM SPOSOBIE UZYTKOWANIA - SCISLE OKRESLON
- LINIE ROZGRANICZAJĄCE TERENY O ROZNYM SPOSOBIE UZYTKOWANIA - ORIENTACYJNE
- NIEPRZEKRACZALNE LINIE ZABUDOWY
- LINIE ISTNIEJĄCEGO PODZIAŁU GRUNTÓW
- W TERENY WOD OTWARTYCH
- RP TERENY UZYTKÓW ROLNYCH
- 3ZD TERENY OGRODÓW DZIAŁKOWYCH
- 2ZN TERENY ZIELENI NIEURZĄDZONEJ
- 1MN TERENY ZABUDOWY MIESZKANOWEJ
- TERENY URZĄDZEN KOMUNIKACJI

WOJEWODZKIE BIURO PLANOWANIA PRZESTRZENNEGO W SUWAŁKACH Zespół Urbanistyczny w Ełku		
Autor projektu : mgr inż. arch. Jan Sadowski gl.proj nr upr. 26188	nazwa: miejscowy plan zagospodarowania przestrzennego temat: wieś STRADUNY gmina Ełk	skala: 1:5 000 data: 1995r.
autor projektu	asystent: B. Tyszkiewicz Cz. Komosa	nr. planszy