




# SKOCZNIA DO SKOKU W DAL I TROJSKOKU

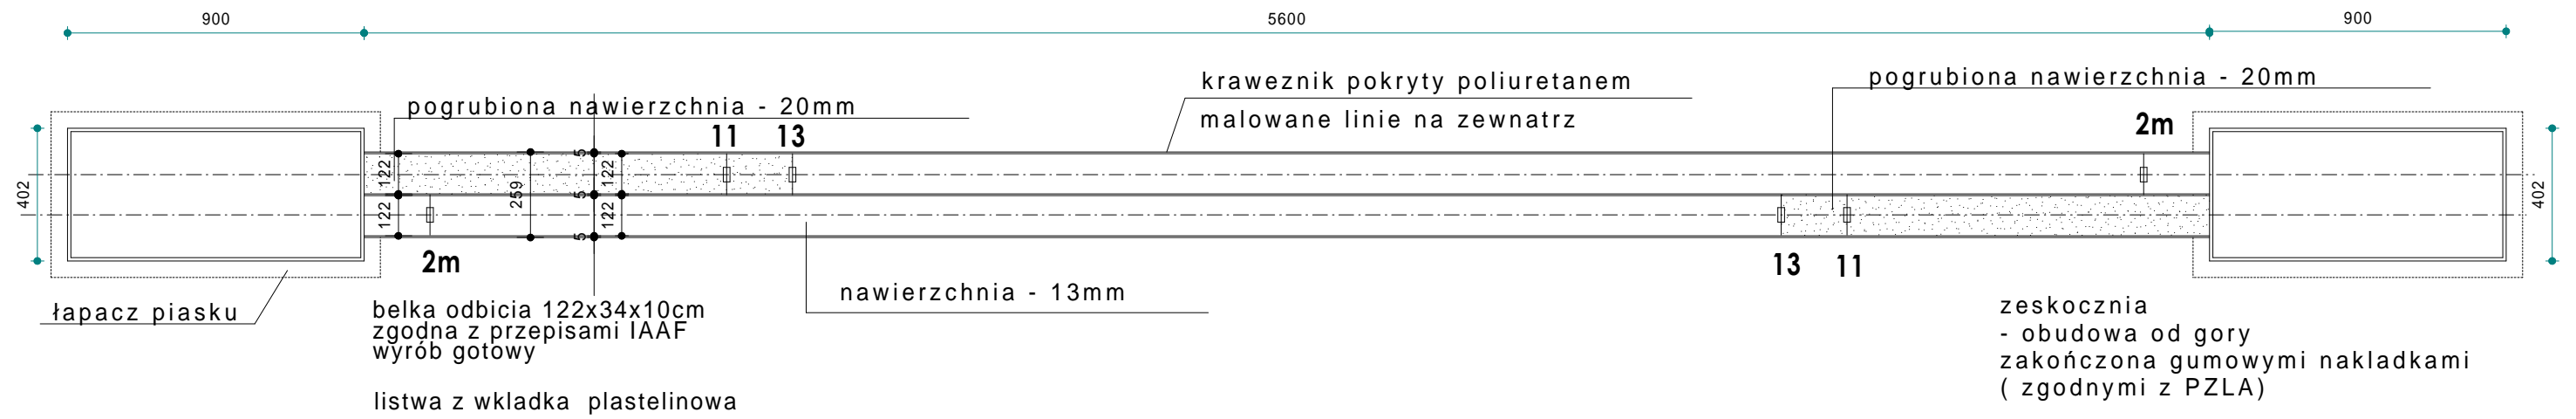

## PRZEKRÓJ "B - B" 1:25

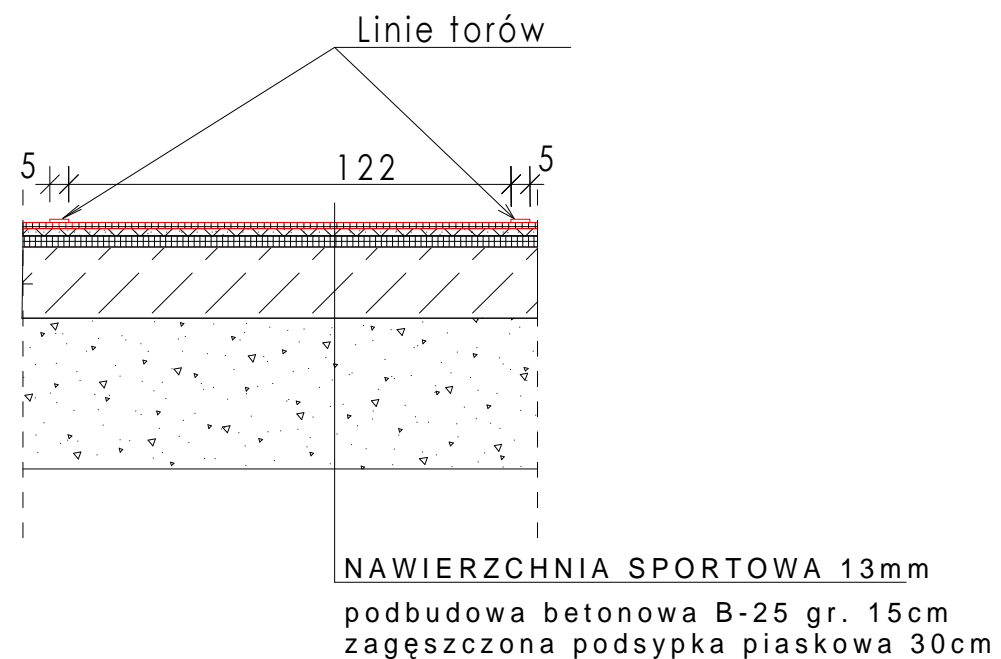

## PRZEKRÓJ "A - A" 1:25

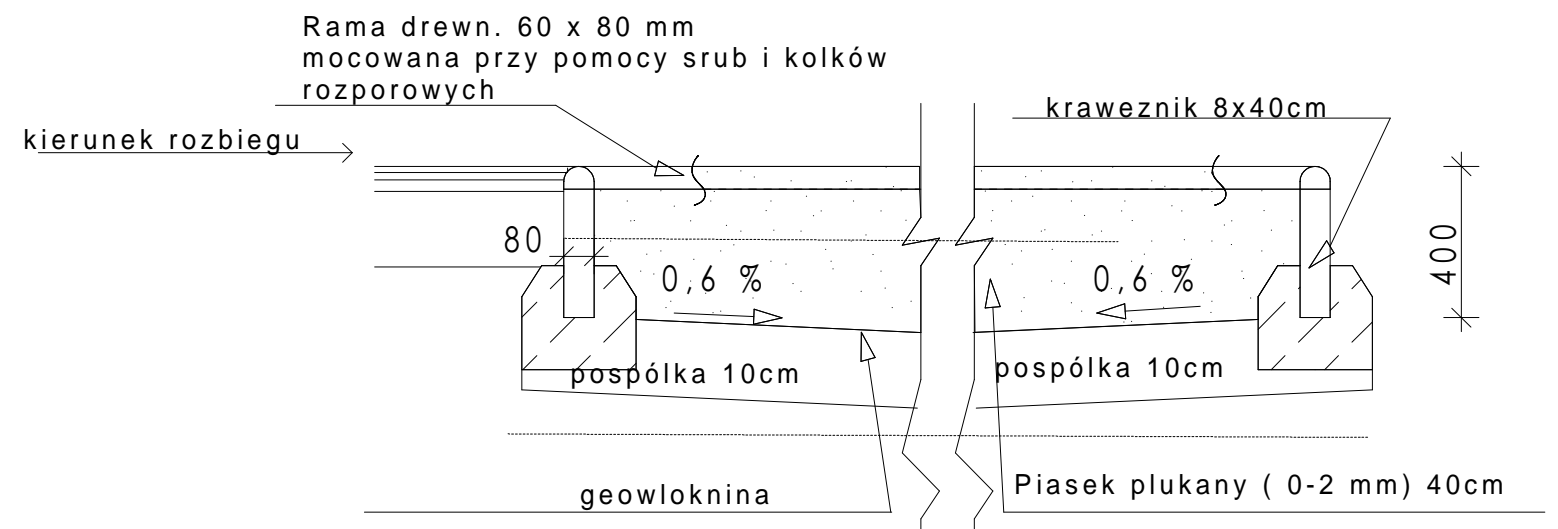

TYTUŁ:	<b>BUDOWA ORLIKA LEKKOATLETYCZNEGO</b>		
ADRES OBIEKTU:	<b>WOSZCZELE, DZIAŁKA NR 146</b>		
INWESTOR:	<b>GMINA EŁK</b>	BRANŻA:	ARCHITEKTURA
NAZWA RYS.:	<b>SKOCZNIA DO SKOKU W DAL I TRÓJSKOKU</b>		DATA:
PROJEKTOWAŁ:	mgr inż. arch. Joanna Bobrowska 1/2003/OL WM 0157 TEL. 502 230 086	podpis	04-2017
SPRAWDZIŁ:			SKALA: 1:100
			NR RYSUNKU: A 02