


Wydruk mapy

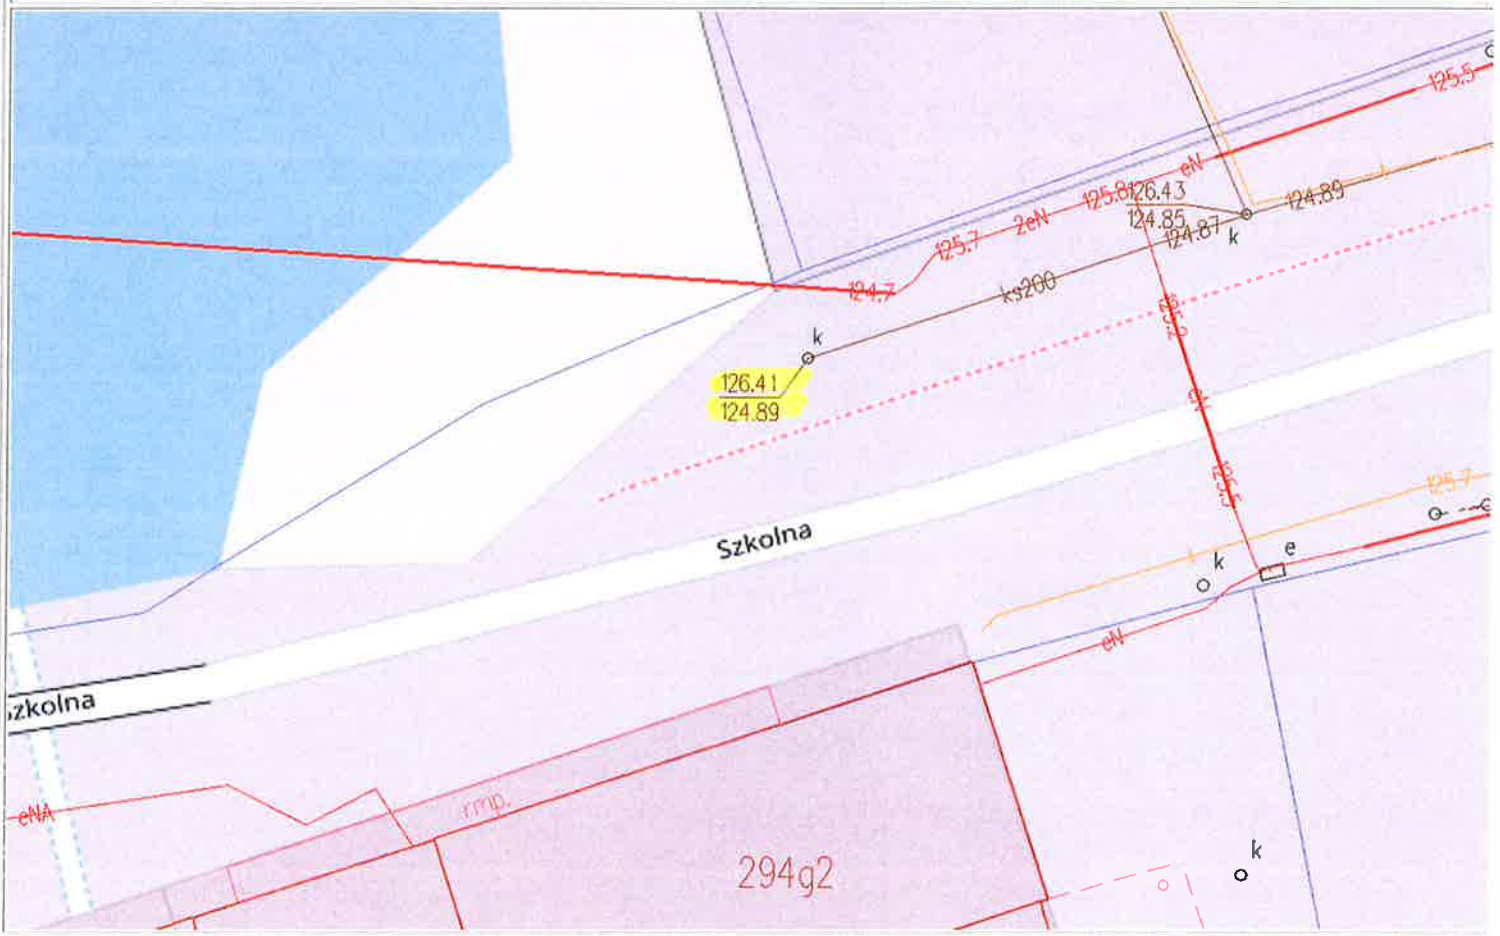

Sporządzono dnia: 11.3.2022 r.

Wydruk ma charakter poglądowy i nie jest dokumentem

ul. Szkolna dz nr 183 ob 0048 studium

istn. studnie msc. wykonanie projektowanej
kanalizacji: sanitacyjnej