


Załącznik nr 2

Wydruk mapy

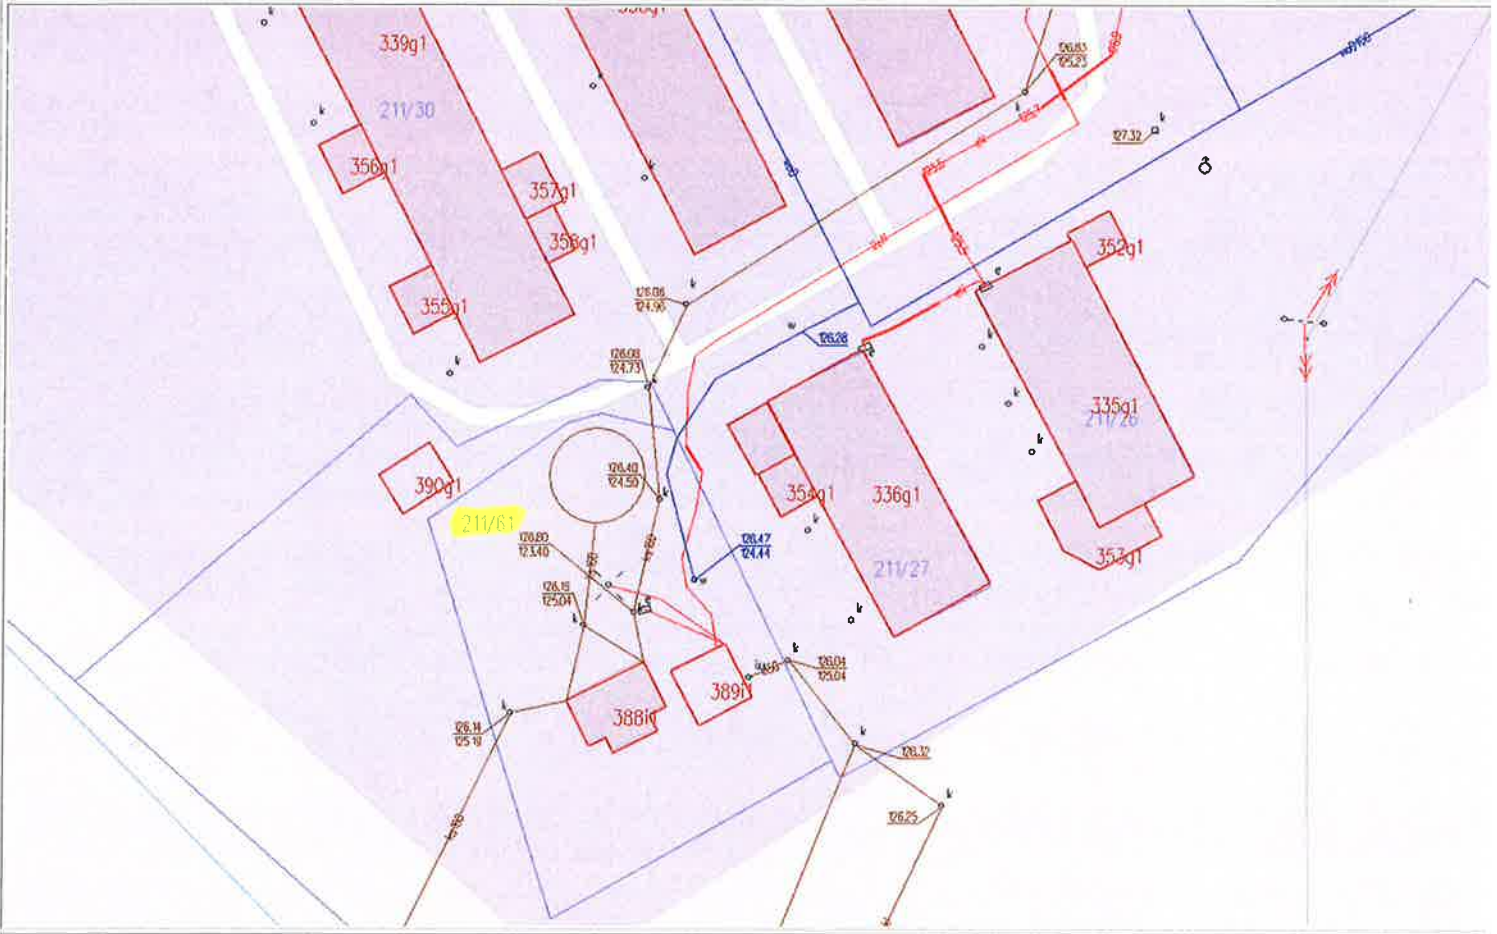

Sporządzono dnia: 11.3.2022 r.

Wydruk ma charakter poglądowy i nie jest dokumentem

ok 211/61 - zakładane lokalizacje przepompowni sieciowej  
do 0048 Stuedung