

UCHWAŁA NR ..XIX/132/2011.....
RADY GMINY ELK
z dnia ...30. września 2011 r.....

w sprawie przystąpienia do sporządzenia miejscowego planu zagospodarowania przestrzennego, terenu położonego w obrębie Mrozy Wielkie, obejmującego działkę o nr ewid. 86, Gmina Elk

Na podstawie art. 14 ustawy z dnia 27 marca 2003r. o planowaniu i zagospodarowaniu przestrzennym (Dz. U. Nr 80, poz. 717 z późn. zm.) Rada Gminy Elk stanowi, co następuje:

§1.

1. Przystępuje się do sporządzenia miejscowego planu zagospodarowania przestrzennego terenu położonego w obrębie Mrozy Wielkie, obejmującego działkę o nr ewid. 86. Gmina Elk, na obszarze określonym w załączniku graficznym do niniejszej uchwały.

2. Wnioskowane przeznaczenie terenu: w szczególności zabudowa mieszkaniowa jednorodzinna.

3. Miejscowy plan zagospodarowania przestrzennego powinien zawierać w szczególności ustalenia wynikające z treści art. 15 ust. 2 ustawy z dnia 27 marca 2003 r. o planowaniu i zagospodarowaniu przestrzennym.

§ 2.

Wykonanie uchwały powierza się Wójtowi Gminy Elk.

§ 3.


Uchwała wchodzi w życie z dniem podjęcia.

HRZEWODNICZĄCY
RADY GMINY ELK
Dariusz Kordyś

KOPIA MAPY EWIDENCJI GRUNTÓW
SKALA 1 : 5 000

WOJEWÓDZTWO: Warmińsko- Mazurskie
POWIAT: elcki
JEDNOSTKA EWIDENCYJNA: Elk-gm
DZIERŻAZA: 29-Mrozy Wielkie

Załącznik
do uchwały Nr...XIX/132/2011..
Rady Gminy Elk
z dnia: ...30 listopada 2011...r.

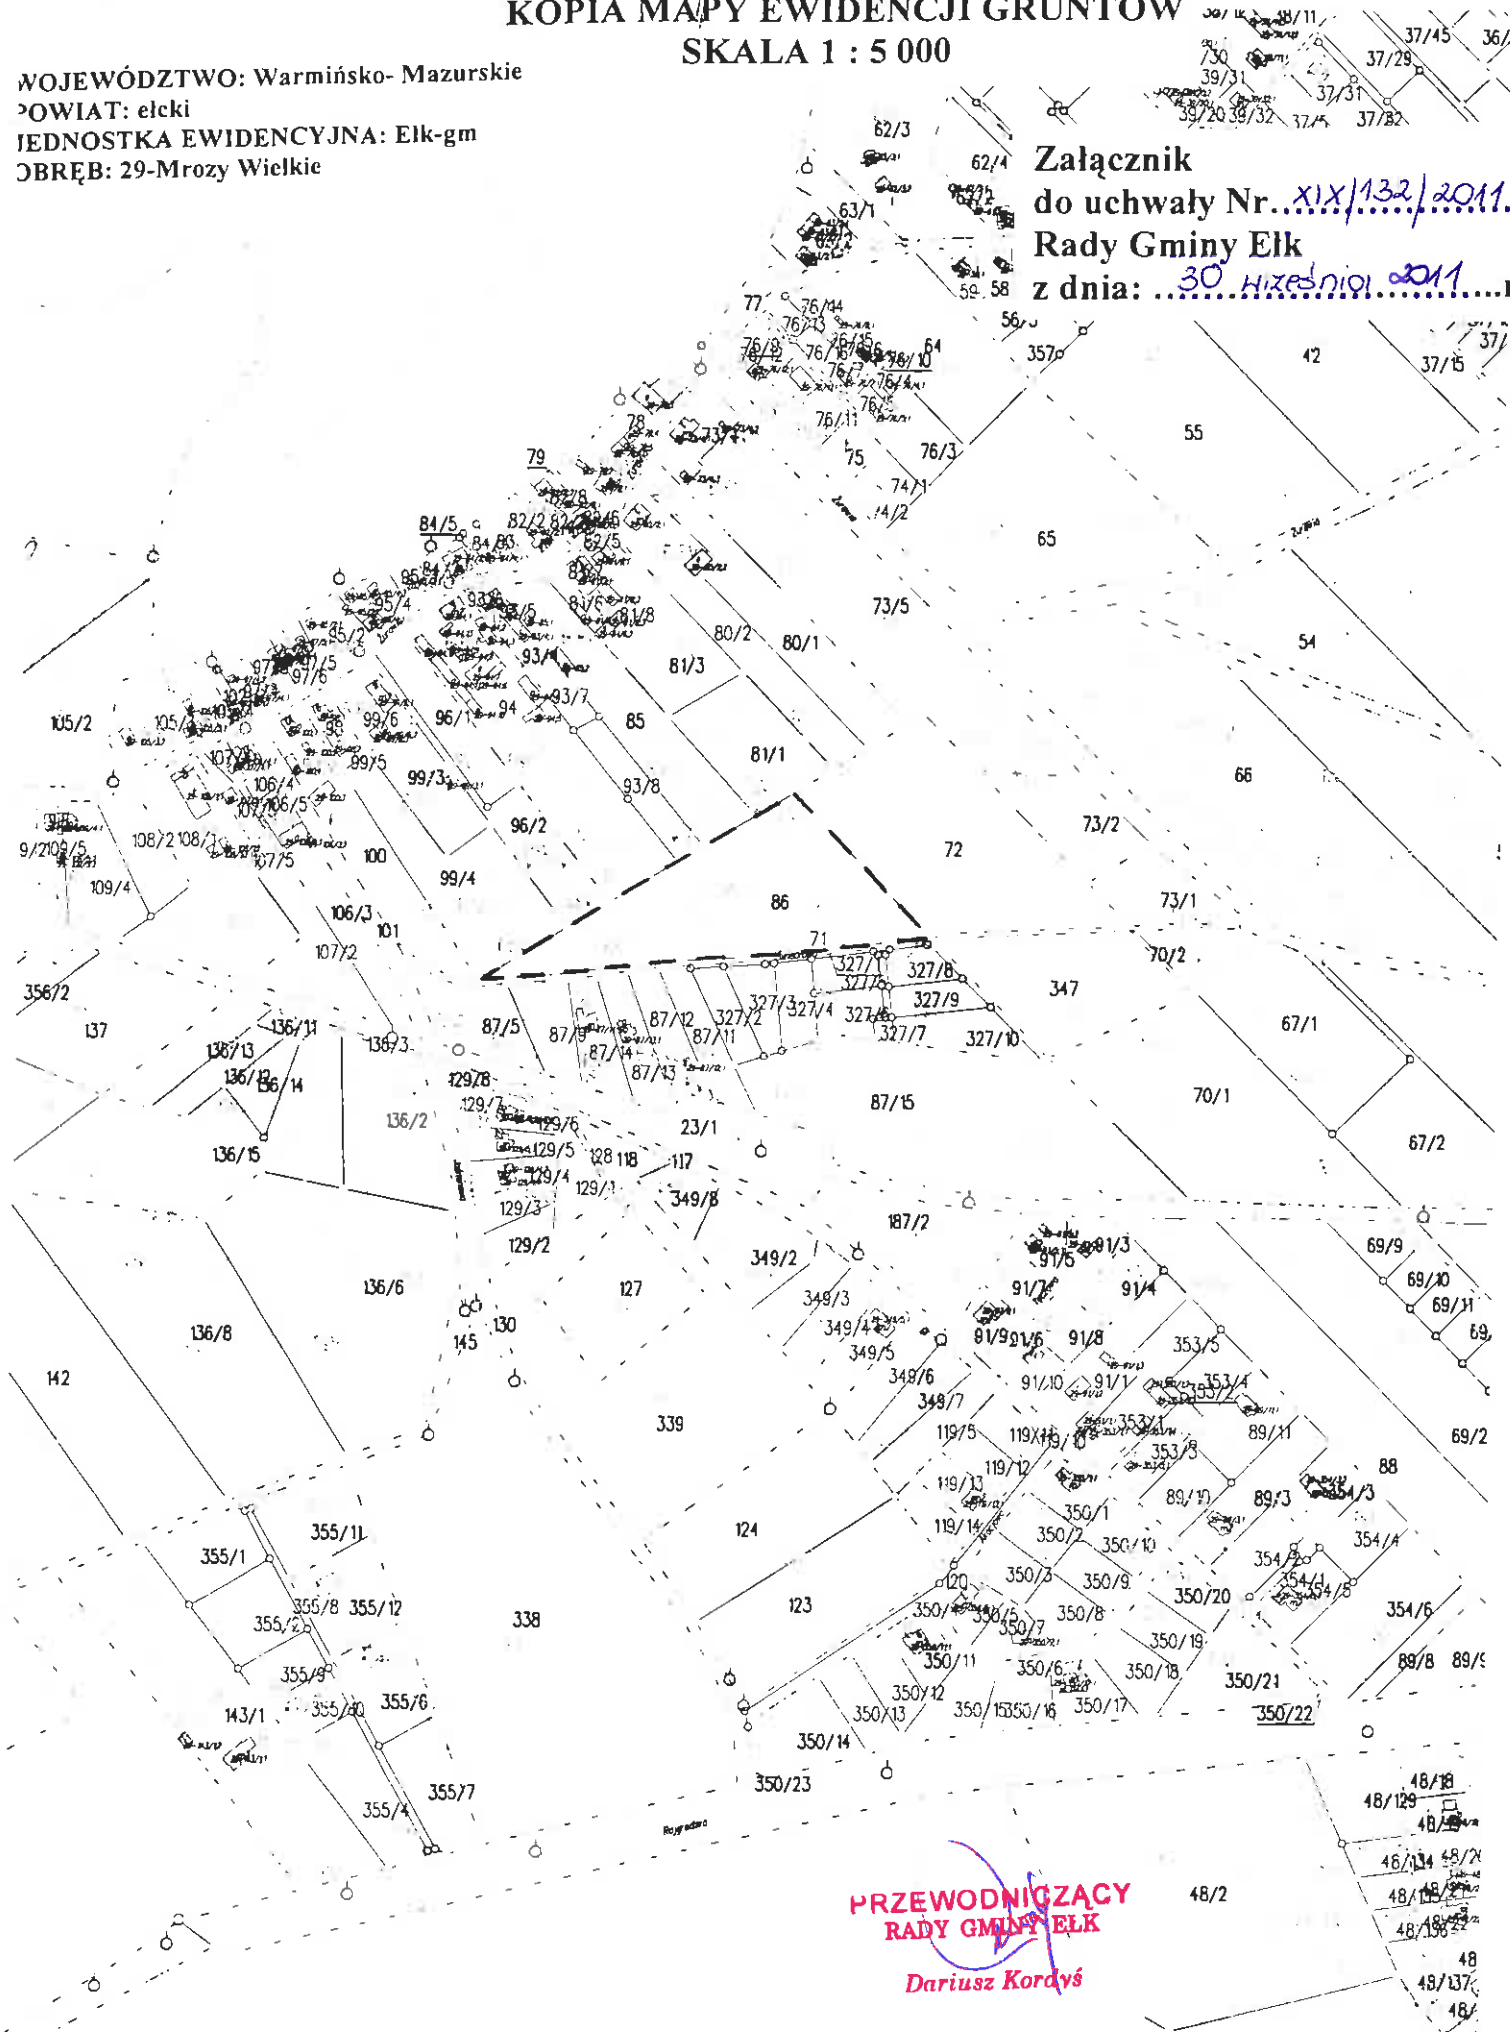

PRZEWODNICZĄCY
RADY GMINY ELK
Dariusz Kordyś

--- granice terenu objętego uchwałą.