

PROJEKT

PROJEKT UCHWAŁY

Nr 138/12

UCHWAŁA NR
RADY GMINY ELK
z dnia

w sprawie przystąpienia do sporządzenia miejscowego planu zagospodarowania przestrzennego terenu położonego w obrębie Nowa Wieś Elcka, obejmującego działkę o nr ewid. 260/11, gmina Elk.

Na podstawie art. 14 ustawy z dnia 27 marca 2003 r. o planowaniu i zagospodarowaniu przestrzennym (t.j. Dz. U. z 2012r. poz. 647) Rada Gminy Elk stanowi, co następuje:

§1.1. Przystępuje się do sporządzenia miejscowego planu zagospodarowania przestrzennego terenu położonego w obrębie Nowa Wieś Elcka, obejmującego działkę o nr ewid. 260/11, na terenie określonym w załączniku graficznym do niniejszej uchwały.

2. Celem sporządzenia planu miejscowego jest w szczególności przeznaczenie terenu jw. pod zabudowę mieszkaniową jednorodzinną.

3. Miejscowy plan zagospodarowania przestrzennego powinien zawierać obowiązkowo ustalenia wynikające z treści art. 15 ust. 2 ustawy z dnia 27 marca 2003 r. o planowaniu i zagospodarowaniu przestrzennym.

§ 2. Wykonanie uchwały powierza się Wójtowi Gminy Elk.

§ 3. Uchwała wchodzi w życie z dniem podjęcia.


Przewodniczący Rady Gminy Elk

Dariusz Kordyś

Inicjatywa uchwałodawcza

Wójt Gminy Elk


Uchwały merytorycznie przygotował

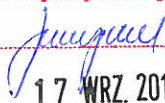
17. WRZ. 2012

RADCA PRAWNY

mgr Andrzej Czmielecki

Województwo: WARMIŃSKO - MAZURSKIE
Powiat: Ełka
Jednostka ewidencyjna: Ełk
Obręb: 31-Nowa Wieś Ełcka

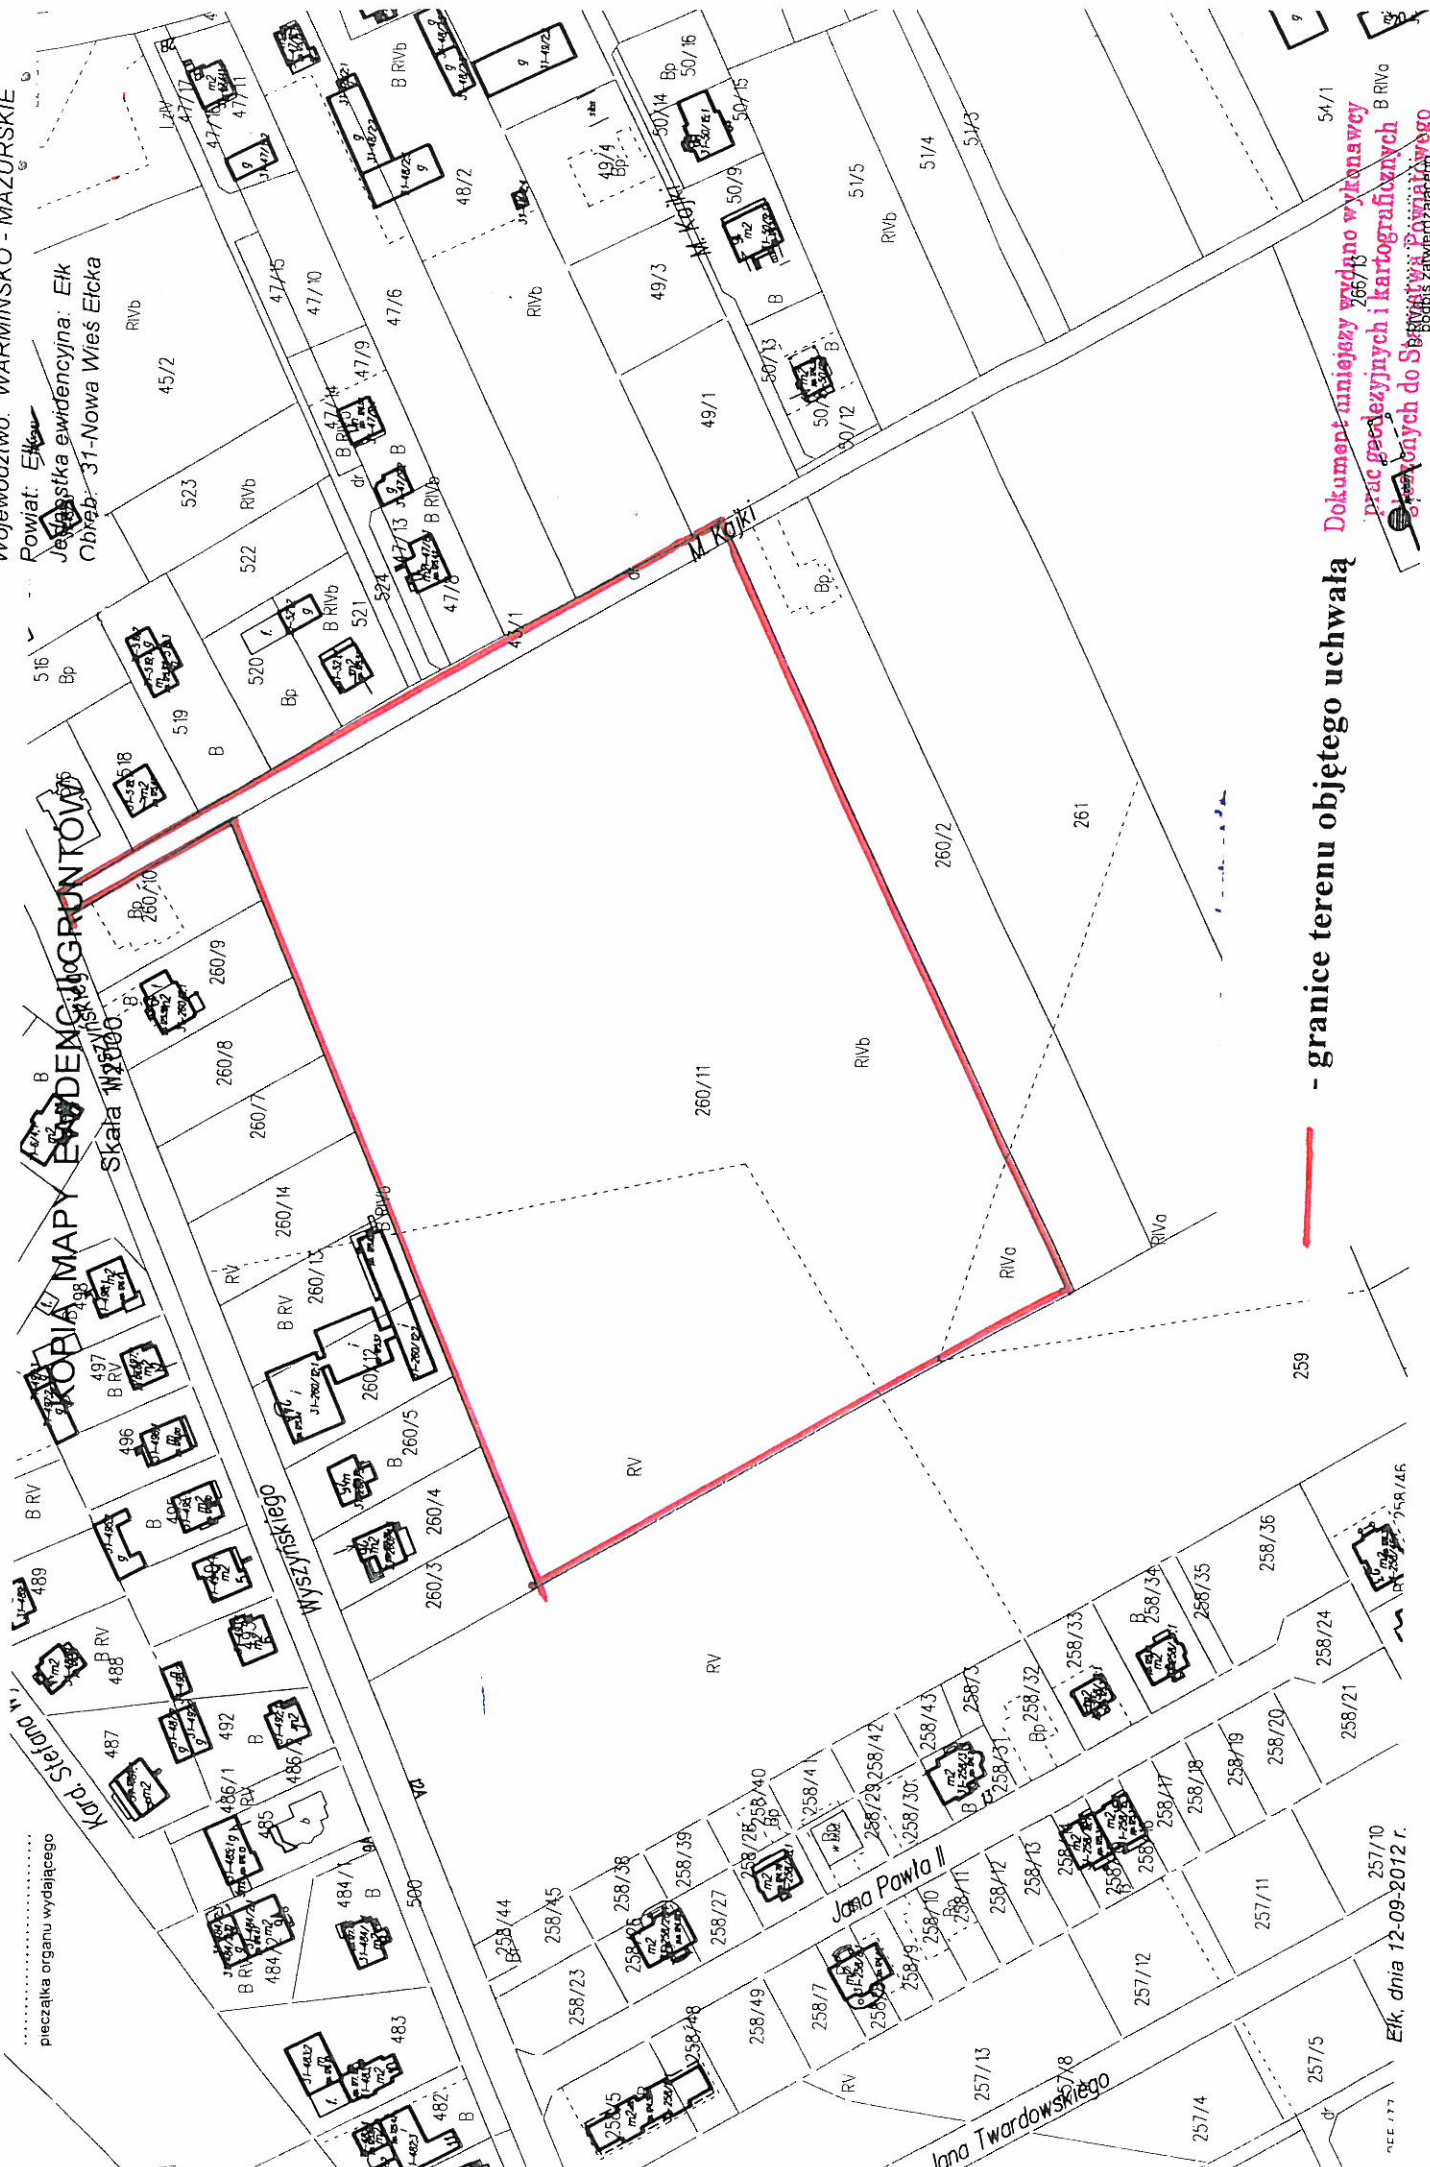

- granice terenu objętego uchwałą

Dokument mniejszy wydano wykonawcy
prac geodezyjnych i kartograficznych
zawartych do Skarbu Państwa Powiatowego
w Ełku

- nr KEKG

Ełk, dnia 10-09-2012 r.

177