

1
UCHWAŁA NR XX/150/2011
RADY GMINY ELK
z dnia 28 października 2011 r.

w sprawie przystąpienia do sporządzenia miejscowego planu zagospodarowania przestrzennego, dla terenu położonego w obrębie Przytuły

Na podstawie art. 14 ustawy z dnia 27 marca 2003 r. o planowaniu i zagospodarowaniu przestrzennym (Dz.U. Nr 80, poz. 717, z późn. zm.) Rada Gminy Elk stanowi, co następuje:

§1.1. Przystępuje się do sporządzenia miejscowego planu zagospodarowania przestrzennego, dla terenu położonego w gmina Elk, w obrębie Przytuły, określonego w załączniku graficznym do niniejszej uchwały.

2. Celem sporządzenia planu miejscowego jest w szczególności przeznaczenie terenu lub jego części pod zabudowę rekreacji indywidualnej.

3. Miejscowy plan zagospodarowania przestrzennego powinien zawierać obowiązkowo ustalenia wynikające z treści art. 15 ust. 2 ustawy z dnia 27 marca 2003 r. o planowaniu i zagospodarowaniu przestrzennym.

§ 2. Wykonanie uchwały powierza się Wójtowi Gminy Elk.

§ 3. Uchwała wchodzi w życie z dniem podjęcia.


PRZEWODNICZĄCY
RADY GMINY ELK
Dariusz Kordyś


STAROSTWO POWIATOWE
W ELKU
ul. Piłsudskiego 4, 19-300 ELK
tel. centr. 87 621 83 00
NIP 44-15-70-636

Województwo: WARMIŃSKO - MAZURSKIE
Powiat: elkki
Jednostka ewidencyjna: ELK
Obręb: 38-PRZYTUŁY

KOPIA MAPY EWIDENCJI GRUNTÓW Załącznik
do Uchwały Nr XXI/153/2011
Rady Gminy Elk
z dnia 28 października 2011 r.

Skala 1:5000

----- Granice obszaru objętego uchwałą

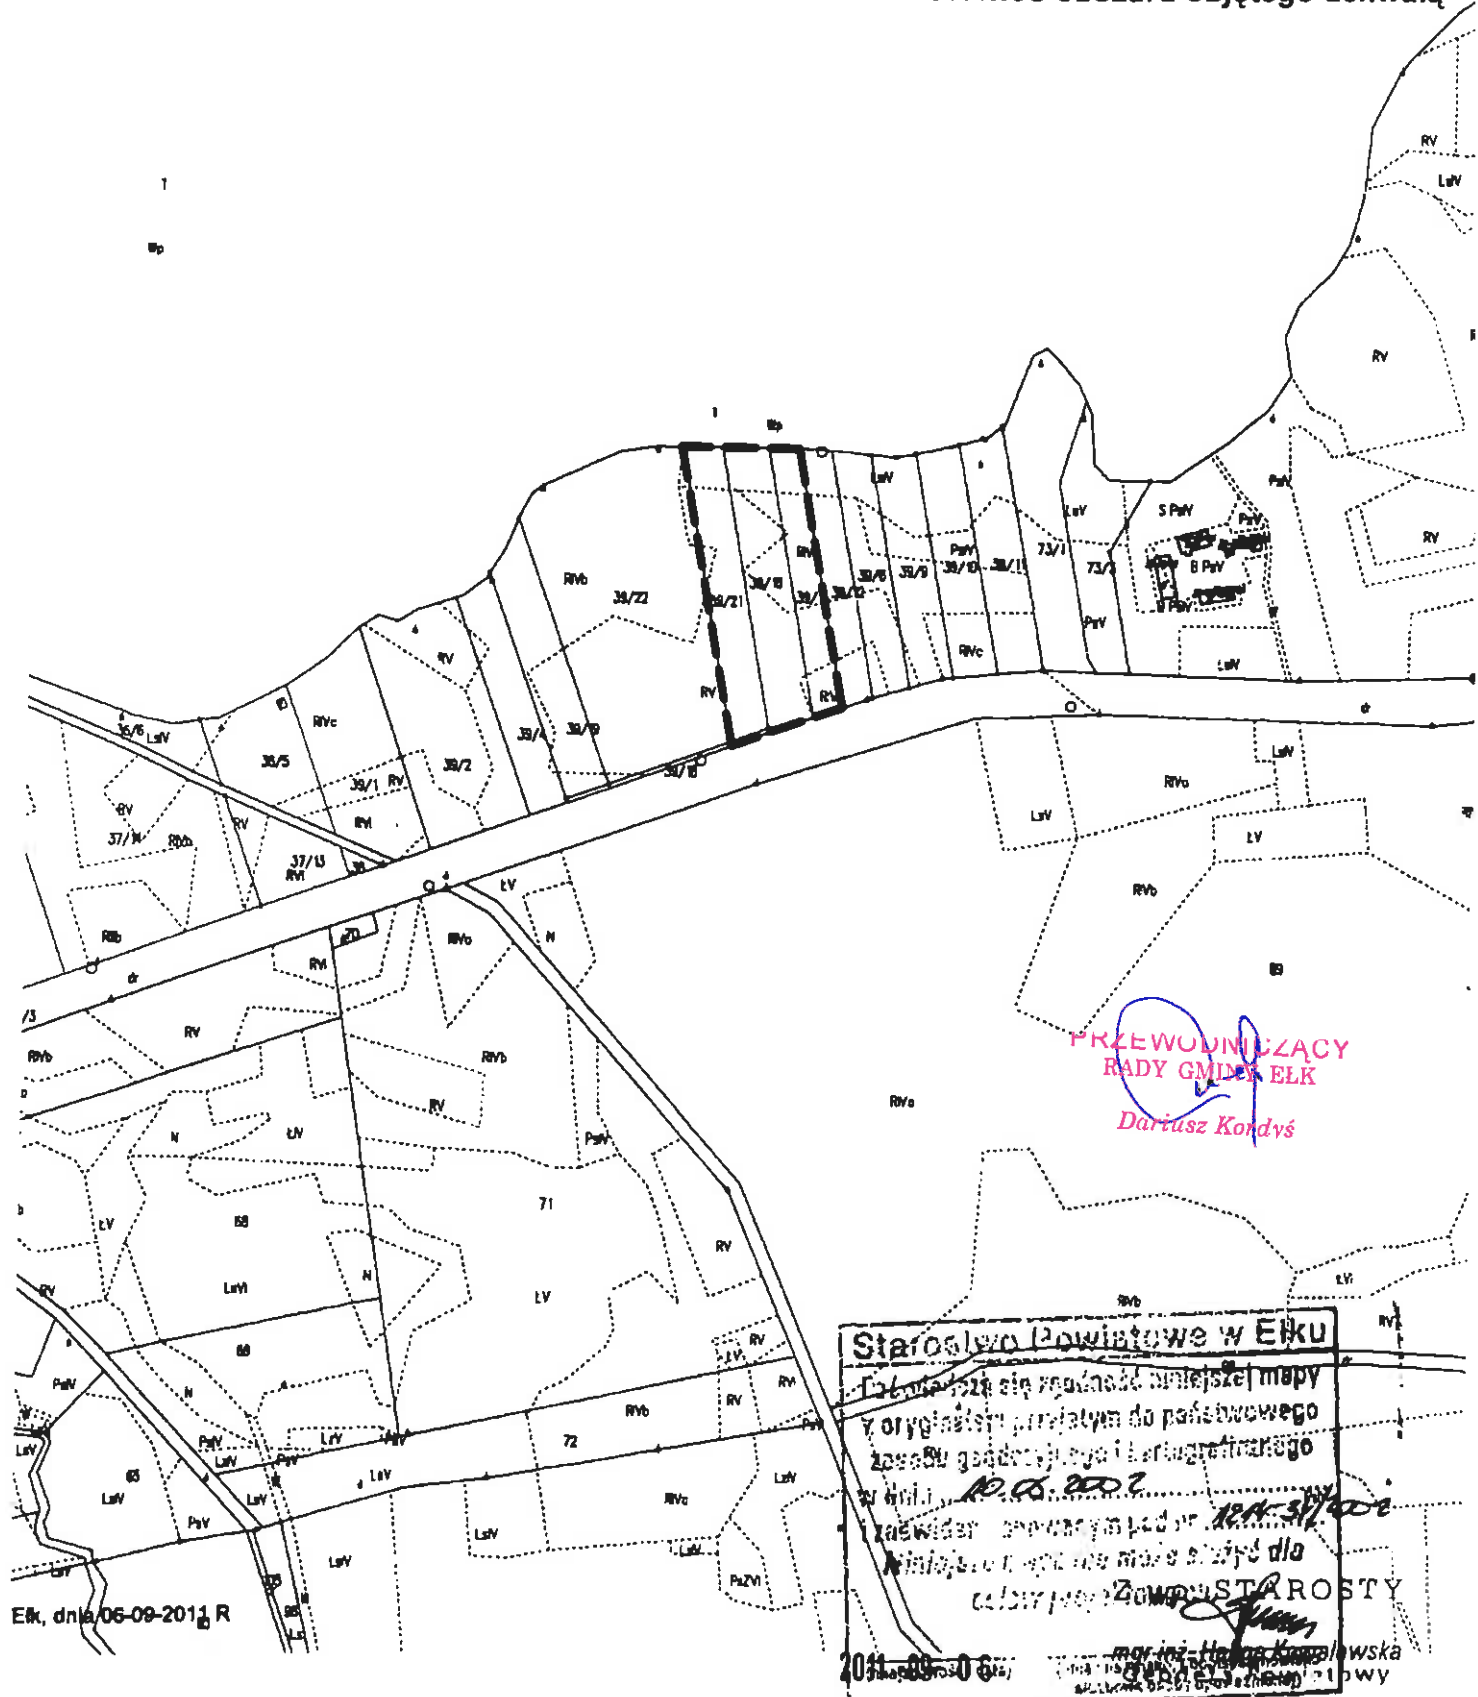

PRZEWODNICZĄCY
RADY GMINY ELK
Dariusz Kordys

Elk, dnia 06-09-2011 R

Starostwo Powiatowe w Elku
Tę mapę jest się zgodność niniejszej mapy
z oryginałem przelaty do państwowego
zobowiązanie gódnego i Laragratnarego
w dniu 10.08.2011 r.
Zaświadczam, że mapę jest się zgodność dla
celów ewidencyjnych
Zawód: STAROSTA
m. inż. Hanna Kowalska
2011-08-06