

## P R O J E K T

UCHWAŁA NR .....  
RADY GMINY EŁK  
z dnia ..... 200

w sprawie zmiany uchwały Nr XXXVIII/299/2012 Rady Gminy Ełk z dnia 26 września 2012r.  
w sprawie przystąpienia do sporządzenia miejscowego planu zagospodarowania  
przestrzennego terenu położonego w obrębie Nowa Wieś Ełcka, obejmującego działkę o nr  
ewid. 260/11, gmina Ełk.

Na podstawie art. 14 ustawy z dnia 27 marca 2003 r. o planowaniu i zagospodarowaniu  
przestrzennym (t.j. Dz. U. z 2012r. poz. 647) Rada Gminy Ełk stanowi, co następuje:

## §1.

1. Zmienia się uchwałę Nr XXXVIII/299/2012 Rady Gminy Ełk z dnia 26 września 2012r.  
w sprawie przystąpienia do sporządzenia miejscowego planu zagospodarowania przestrzennego  
terenu położonego w obrębie Nowa Wieś Ełcka, obejmującego działkę o nr ewid. 260/11, gmina  
Ełk, w następujący sposób: załącznik do ww. uchwały zastępuje się załącznikiem do niniejszej  
uchwały.
2. Pozostałe ustalenia uchwały jw. pozostają bez zmian

## § 2.

Wykonanie uchwały powierza się Wójtowi Gminy Ełk.

## § 3.

Uchwała wchodzi w życie z dniem podjęcia.

Przewodniczący Rady Gminy Ełk

RADCA PRAWNY  
Marek Oszmian


INSPEKTOR  
mgr Elżbieta Jędrzejczyk

**KOPIA MAPY EWIDENCJI GRUNTÓW**

**SKALA 1 : 5 000**

Załącznik  
do uchwały Nr.....  
Rady Gminy Elk  
z dnia: .....r.

**WOJEWÓDZTWO: Warmińsko- Mazurskie**  
**POWIAT: elcki**  
**JEDNOSTKA EWIDENCYJNA: Elk-gm**  
**OBREB: Nowa Wieś Elcka**

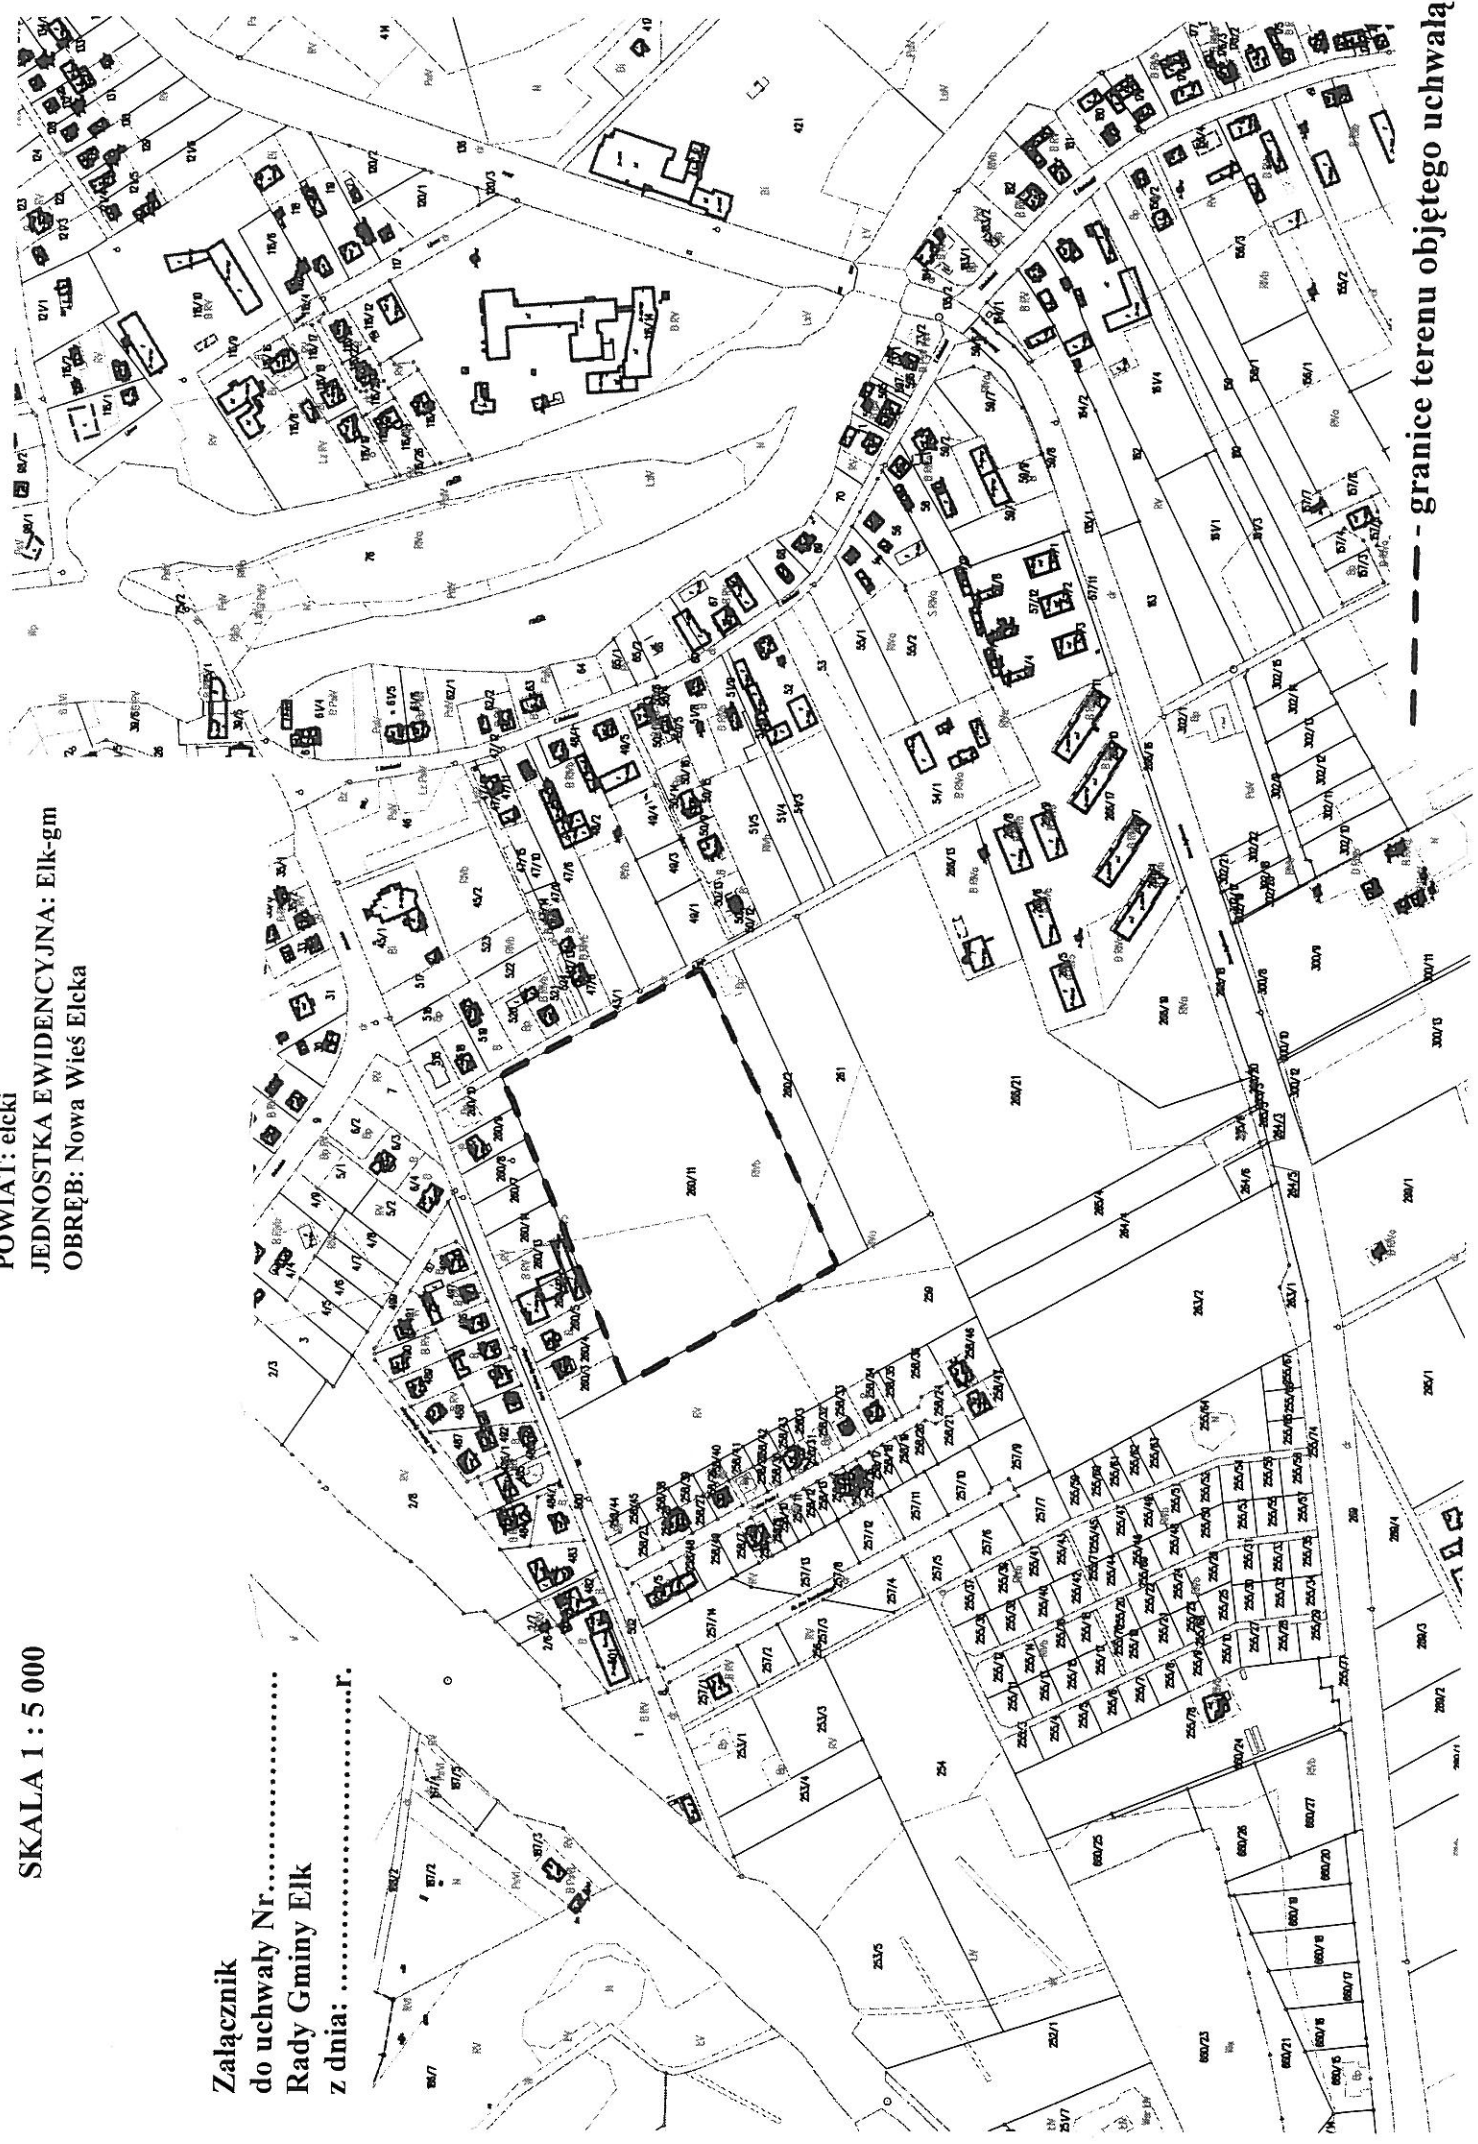

--- - granice terenu objętego uchwałą.