

UCHWAŁA NR XXX/200/2012
RADY GMINY EŁK
z dnia 30 marca 2012 r.

w sprawie przystąpienia do sporządzenia miejscowego planu zagospodarowania przestrzennego terenu położonego w obrębie Szeligi-Buczki, obejmującego działkę o nr ewid. 131.

Na podstawie art. 14 ustawy z dnia 27 marca 2003 r. o planowaniu i zagospodarowaniu przestrzennym (Dz. U. Nr 80, poz. 717, z późn. zm.) Rada Gminy Ełk stanowi, co następuje:

§1.1. Przystępuje się do sporządzenia miejscowego planu zagospodarowania przestrzennego terenu położonego w obrębie Szeligi-Buczki obejmującego działkę o nr ewid. 131, na terenie określonym w załączniku graficznym do niniejszej uchwały.

2. Celem sporządzenia planu miejscowego jest w szczególności przeznaczenie terenu jw. pod zabudowę mieszkaniową jednorodzinną.

3. Miejscowy plan zagospodarowania przestrzennego powinien zawierać w szczególności ustalenia wynikające z treści art. 15 ust. 2 ustawy z dnia 27 marca 2003 r. o planowaniu i zagospodarowaniu przestrzennym.

§ 2. Wykonanie uchwały powierza się Wójtowi Gminy Ełk.

§ 3. Uchwała wchodzi w życie z dniem podjęcia.

Przewodniczący Rady Gminy Ełk


Dariusz Kordyś

KOPIA MAPY EWIDENCJI GRUNTÓW
SKALA 1 : 5 000

622

WOJEWÓDZTWO: Warmińsko- Mazurskie
POWIAT: elcki
JEDNOSTKA EWIDENCYJNA: Elk-gm
OBRĘB: 52-Szeligi-Buczki

Załącznik
do uchwały Nr...xxx / 200 / 2012.
Rady Gminy Elk
z dnia: ...30 marca 2012...1

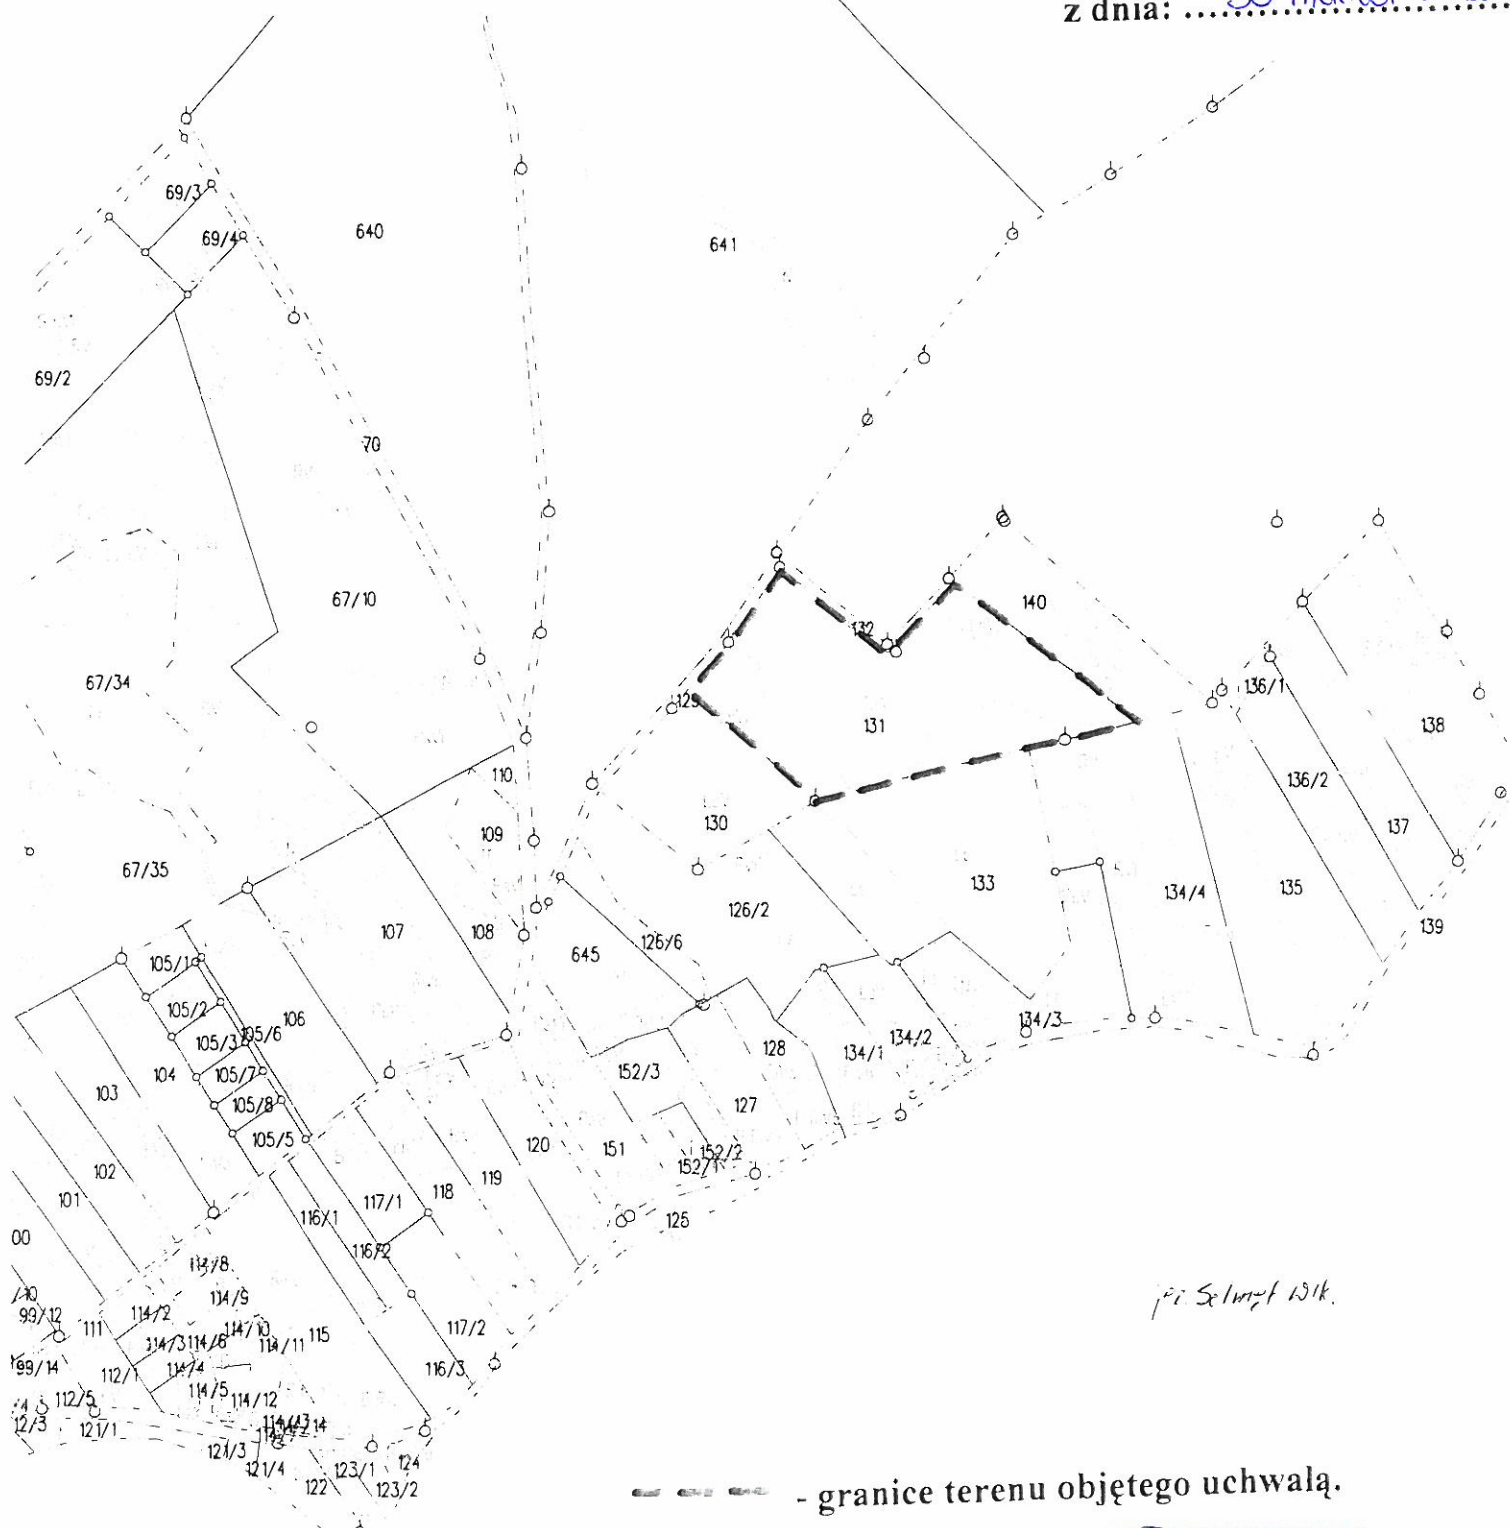

pr. Selmert Wik.

— — — — — - granice terenu objętego uchwałą.

PRZEWODNICZĄCY
RADY GMINY ELK
Dariusz Kordus