

Obiekt Bartosze
 Gmina Elk
 Powiat: elcki
 woj. warmińsko-mazurskie
 Nr k.s. zam. 69/2009
 Nr KERG 1159-286/09
 Data 4.03.2011


Starostwo Powiatowe w Elku

Wyeksponowane i a) trójstronnie, a) mapie sieci uzbrojenia terenu zostały zrewidowane, a dokumenty powstające w wyniku inwentaryzacji, przyjęte do państwowego zasobu geodezyjnego i kartograficznego w dniu 21.11.2011 r. i zarejestrowano pod nr 153-514/2011.
 Sieć uzbrojenia terenu zrealizowana została zgodnie/ niezgodnie z lokalizacją uzgodnioną w opinii Zespołu Uzgodniania Dokumentacji Projektowej Nr 7442-113/2006 z dnia 04.03.2006.

ELK, dn. 21.11.2011, Z up. STAROSTY (imię i nazwisko, podpis, służbowe osoby upoważnione) mgr inż. Halina Nowakowska Geodeta Powiatowy

USŁUGI GEODEZYJNO-KARTOGRAFICZNE
"GEOMETR" s.c.
 Stanisław Maliszewski, Bogdan Kontrim, Cezary Litwin
 19-300 ELK, ul. Mickiewicza 15
 tel. (0-87) 610-80-40
 NIP 843 10-03-297

Geodeta Uprawniony
 Nr upraw. 8049
 Stanisław Maliszewski
 19-300 ELK, ul. Wojska Polskiego 60/35
 tel. dom. (0-87) 610-68-68, tel. sf. 610-80-40

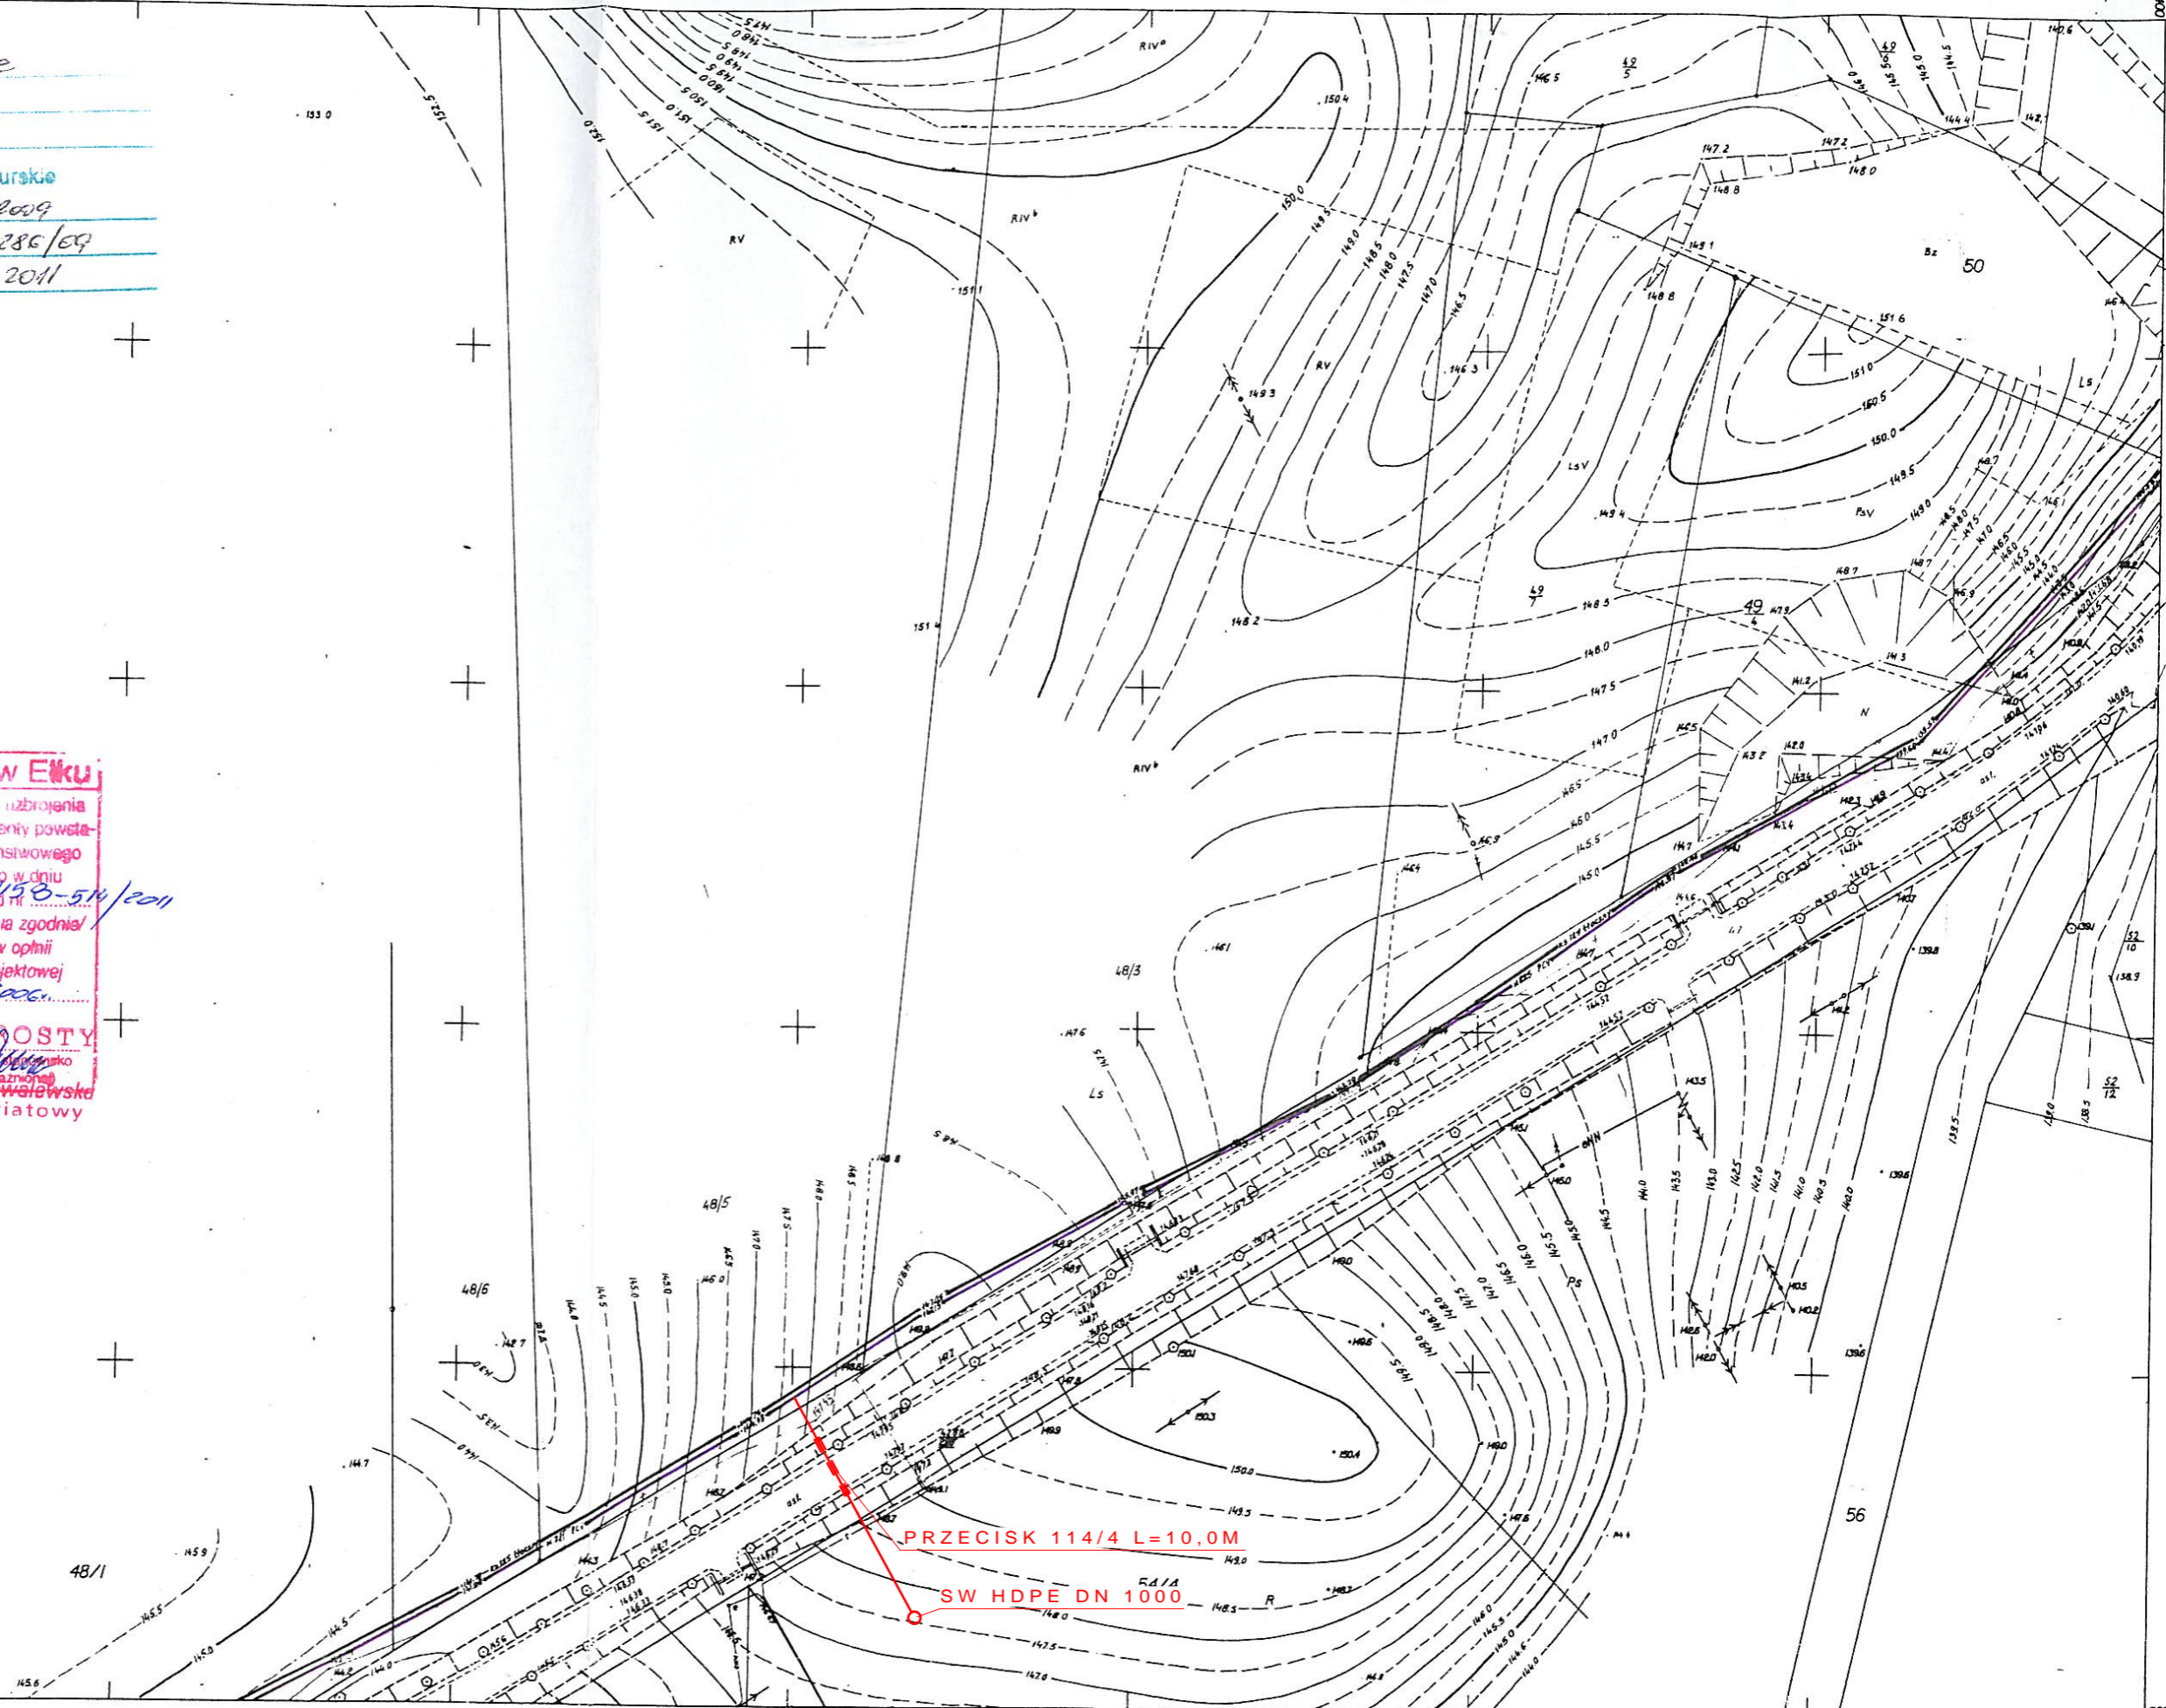

224.412.0843

MAPA ZASADNICZA

Założona w 1998 roku przez
 WOJEWODZKIE BIURO GEODEZJI I TERENOW ROLNYCH w SUWAŁKACH
 Wykonawca roboty geodeta Józef Delnicki upr.8065

1:500
 Obręb Bartosze

Dyrektor d/s technicznych
 Inż. Zbyszek Mroczkowski

224.412.0834

224.412.0844

24.02.2011 34/19/11/108