

UCHWAŁA NR.....

Rady Gminy Elk

z dnia .....

**w sprawie zmiany uchwały Nr XXXIII/228/2012 Rady Gminy Elk z dnia 25 maja 2012 r.**

Na podstawie art. 14 ust. 1 ustawy z dnia 27 marca 2003 r. o planowaniu i zagospodarowaniu przestrzennym (tj. Dz. U. z 2012 r. poz. 647 ze zm.) , Rada Gminy Elk stanowi, co następuje:

§ 1. 1. Zmienia się uchwałę Nr XXXIII/228/2012 Rady Gminy Elk z dnia 25 maja 2012 r. w sprawie przystąpienia do sporządzenia zmiany miejscowego planu zagospodarowania przestrzennego części wsi Woszczele obejmującego działkę nr 201 w następujący sposób:

1) Treść §1 otrzymuje następujące brzmienie: „ Przystępuje się do sporządzenia zmiany miejscowego planu zagospodarowania przestrzennego części wsi Woszczele obejmującego działkę nr 201 uchwalonego uchwałą Nr XX/104/96 Rady Gminy Elk z dnia 25.10.1996r. (Dz. Urz. Woj. Suwałskiego Nr 79, poz. 249 z 1996r.) na obszarze określonym w załączniku graficznym do niniejszej uchwały obejmującym działki o nr ewid. 201/2, 201/9, 201/19, 201/20, 201/21, 201/22, 201/23, 201/24, 201/11 oraz część działki nr 201/33.”

2) załącznik graficzny nr 1 do wymienionej wyżej uchwały zastępuje się załącznikiem graficznym nr 1 do niniejszej uchwały.

2. Pozostałe ustalenia zawarte w wymienionej wyżej uchwale pozostają bez zmian.

§ 2. Traci moc uchwała Nr XLI/323/2012 Rady Gminy Elk z dnia 16 listopada 2012r. w sprawie zmiany uchwały Nr XXXIII/228/2012 Rady Gminy Elk z dnia 25 maja 2012r. w sprawie przystąpienia do sporządzenia zmiany miejscowego planu zagospodarowania przestrzennego części wsi Woszczele obejmującego działkę nr 201.

§ 3. Wykonanie uchwały powierza się Wójtowi Gminy Elk.

§ 4. Uchwała wchodzi w życie z dniem podjęcia.

§ 5. Uchwała podlega opublikowaniu na stronie internetowej Urzędu Gminy w Elku.

Przewodniczący Rady Gminy Elk

Dariusz Kordyś

KIEROWNIK  
REFERATU INWESTYCJI


inż. Grzegorz Sawicki

INŻYNIER  
Grzegorz Sawicki

SKALA 1 : 2000

OJEWÓDZTWO: Warmińsko- Mazurskie  
WIAT: elkki  
DNOSTKA EWIDENCYJNA: Elk-gm  
RĘB: 55-Woszczele

ZALĄCZNIK  
DO UCHWAŁY NR .....  
RADY GMINY ELK  
Z DNIA .....

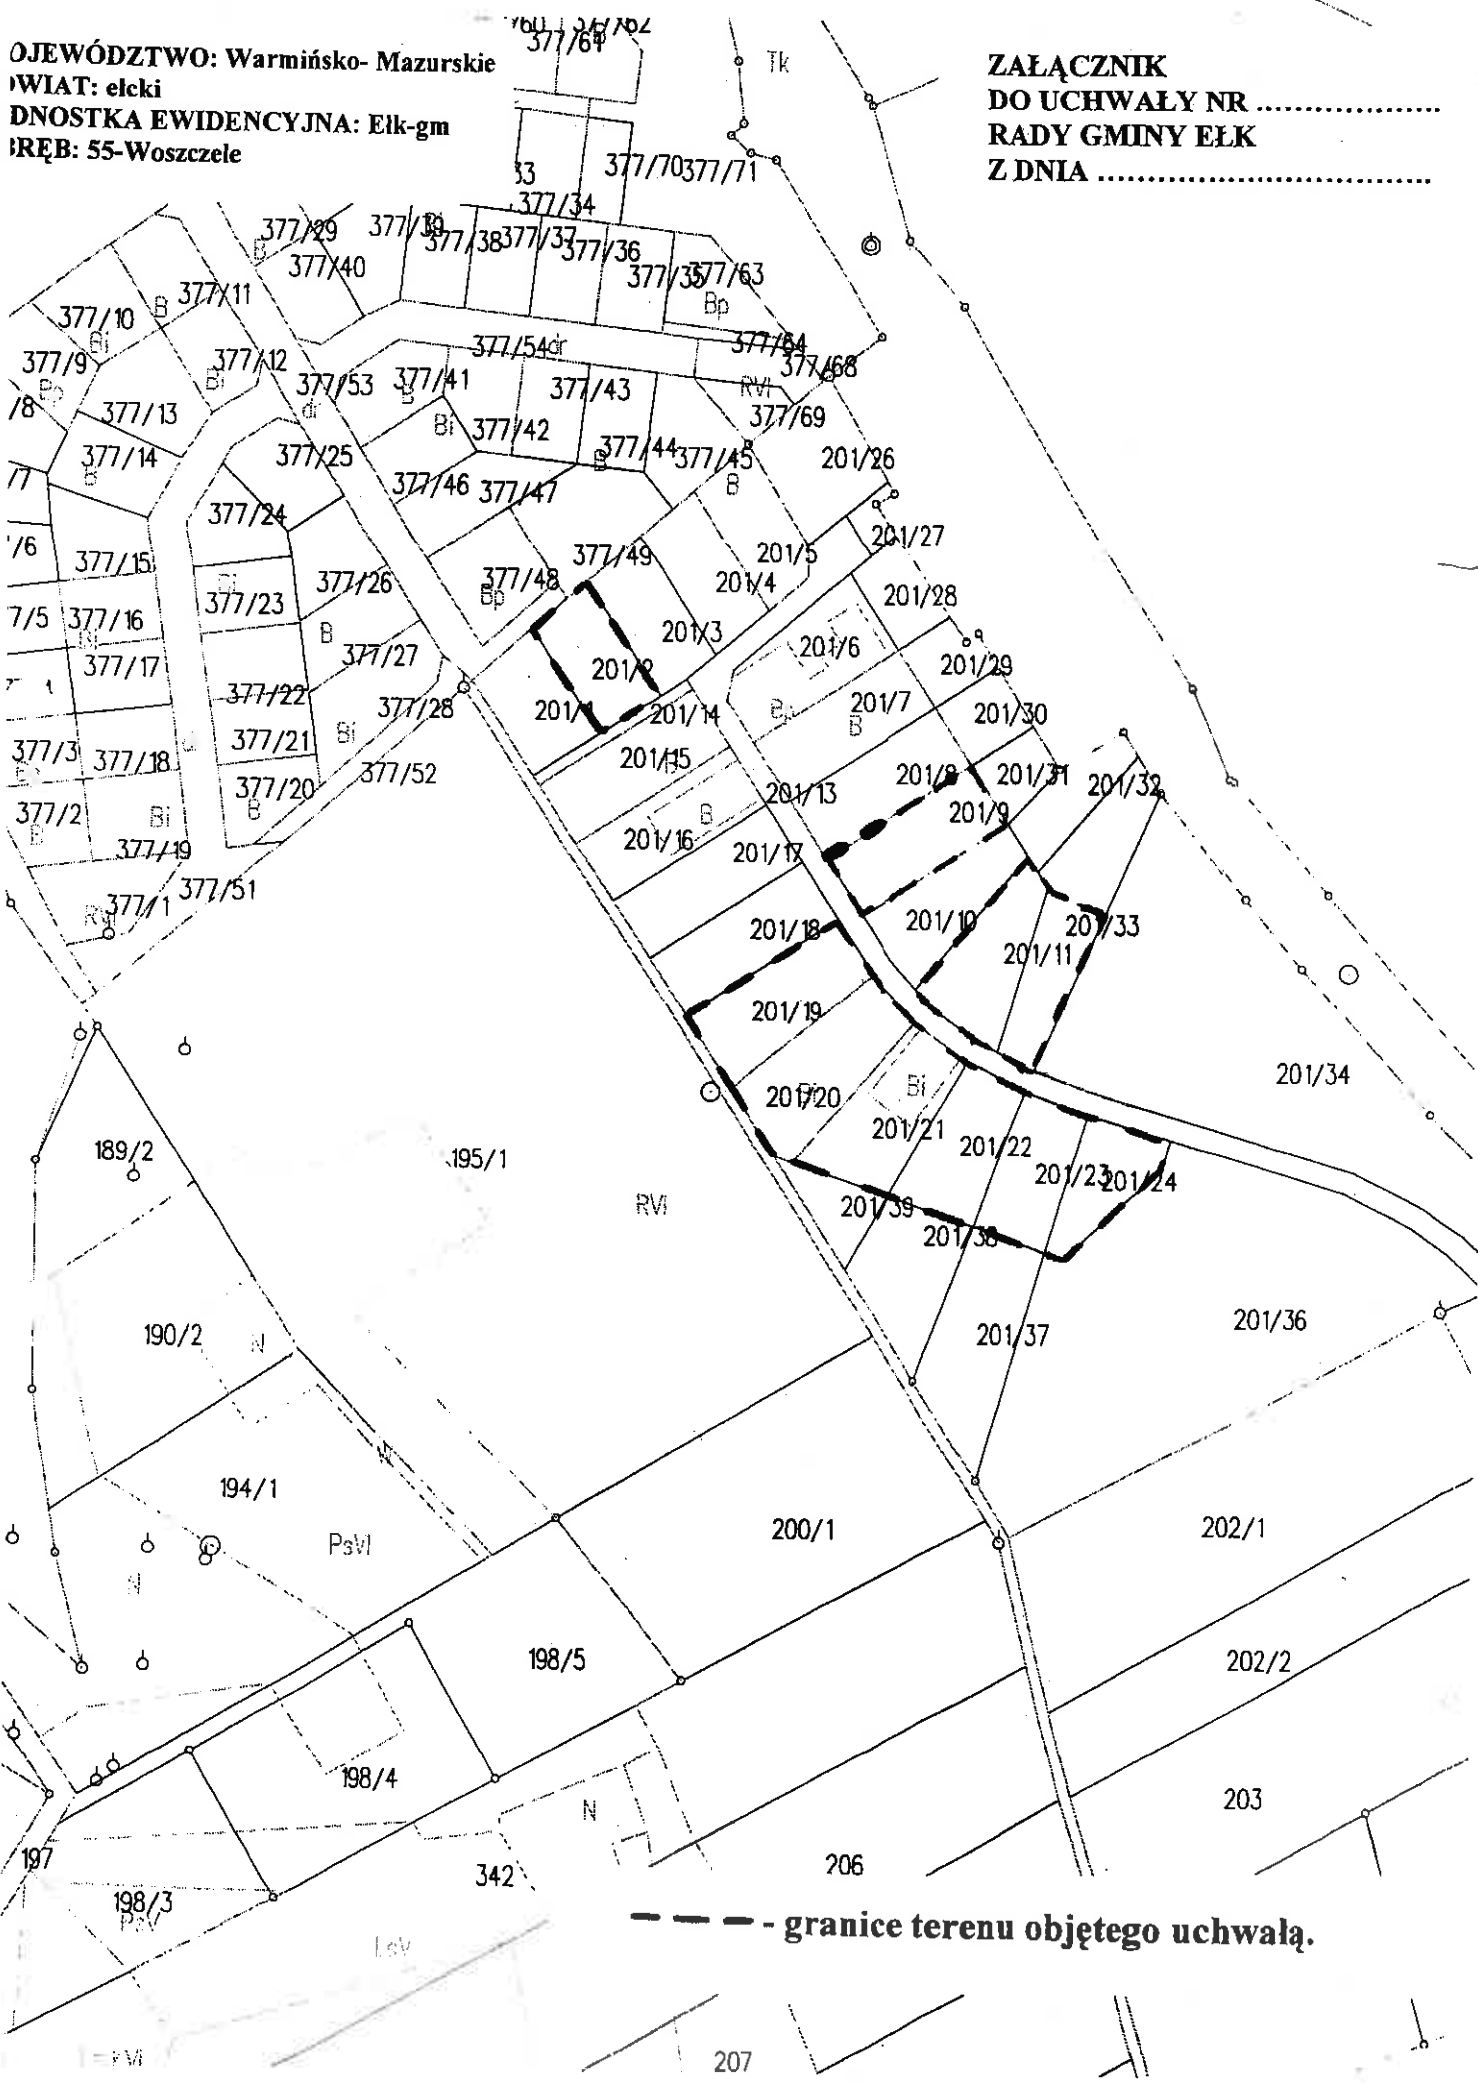

--- granice terenu objętego uchwałą.