

UCHWAŁA NR XXXI/276/2008
RADY GMINY ELK
z dnia 31 marca 2008r.

**w sprawie przystąpienia do sporządzenia miejscowego planu zagospodarowania
przestrzennego, terenu położonego w obrębie Talusy, Gmina Elk**

Na podstawie art. 14 ustawy z dnia 27 marca 2003 r. o planowaniu i zagospodarowaniu przestrzennym (Dz.U. Nr 80, poz. 717, z 2004 r. Nr 6, poz. 41 i Nr 141, poz. 1492, z 2005 r. Nr 113, poz. 954 i Nr 130, poz. 1087 oraz z 2006 r. Nr 45, poz. 319 i Nr 225, poz. 1635 oraz z 2007r. Nr 127, poz. 880) Rada Gminy Elk stanowi, co następuje:

§1.

1. Przystępuje się do sporządzenia miejscowego planu zagospodarowania przestrzennego terenu położonego w obrębie Talusy, Gmina Elk, na terenie określonym w załączniku graficznym do niniejszej uchwały.

2. Wnioskowane przeznaczenie terenu: elektrownie wiatrowe, składowisko eternitu, zakład unieszkodliwiania odpadów, kopalnia gliny z możliwością rezygnacji z którejś funkcji.

3. Miejscowy plan zagospodarowania przestrzennego powinien zawierać w szczególności ustalenia wynikające z treści art. 15 ust. 2 ustawy z dnia 27 marca 2003 r. o planowaniu i zagospodarowaniu przestrzennym.

§ 2.

Wykonanie uchwały powierza się Wójtowi Gminy Elk.

§ 3.

Uchwała wchodzi w życie z dniem podjęcia.

Przewodniczący Rady Gminy Elk

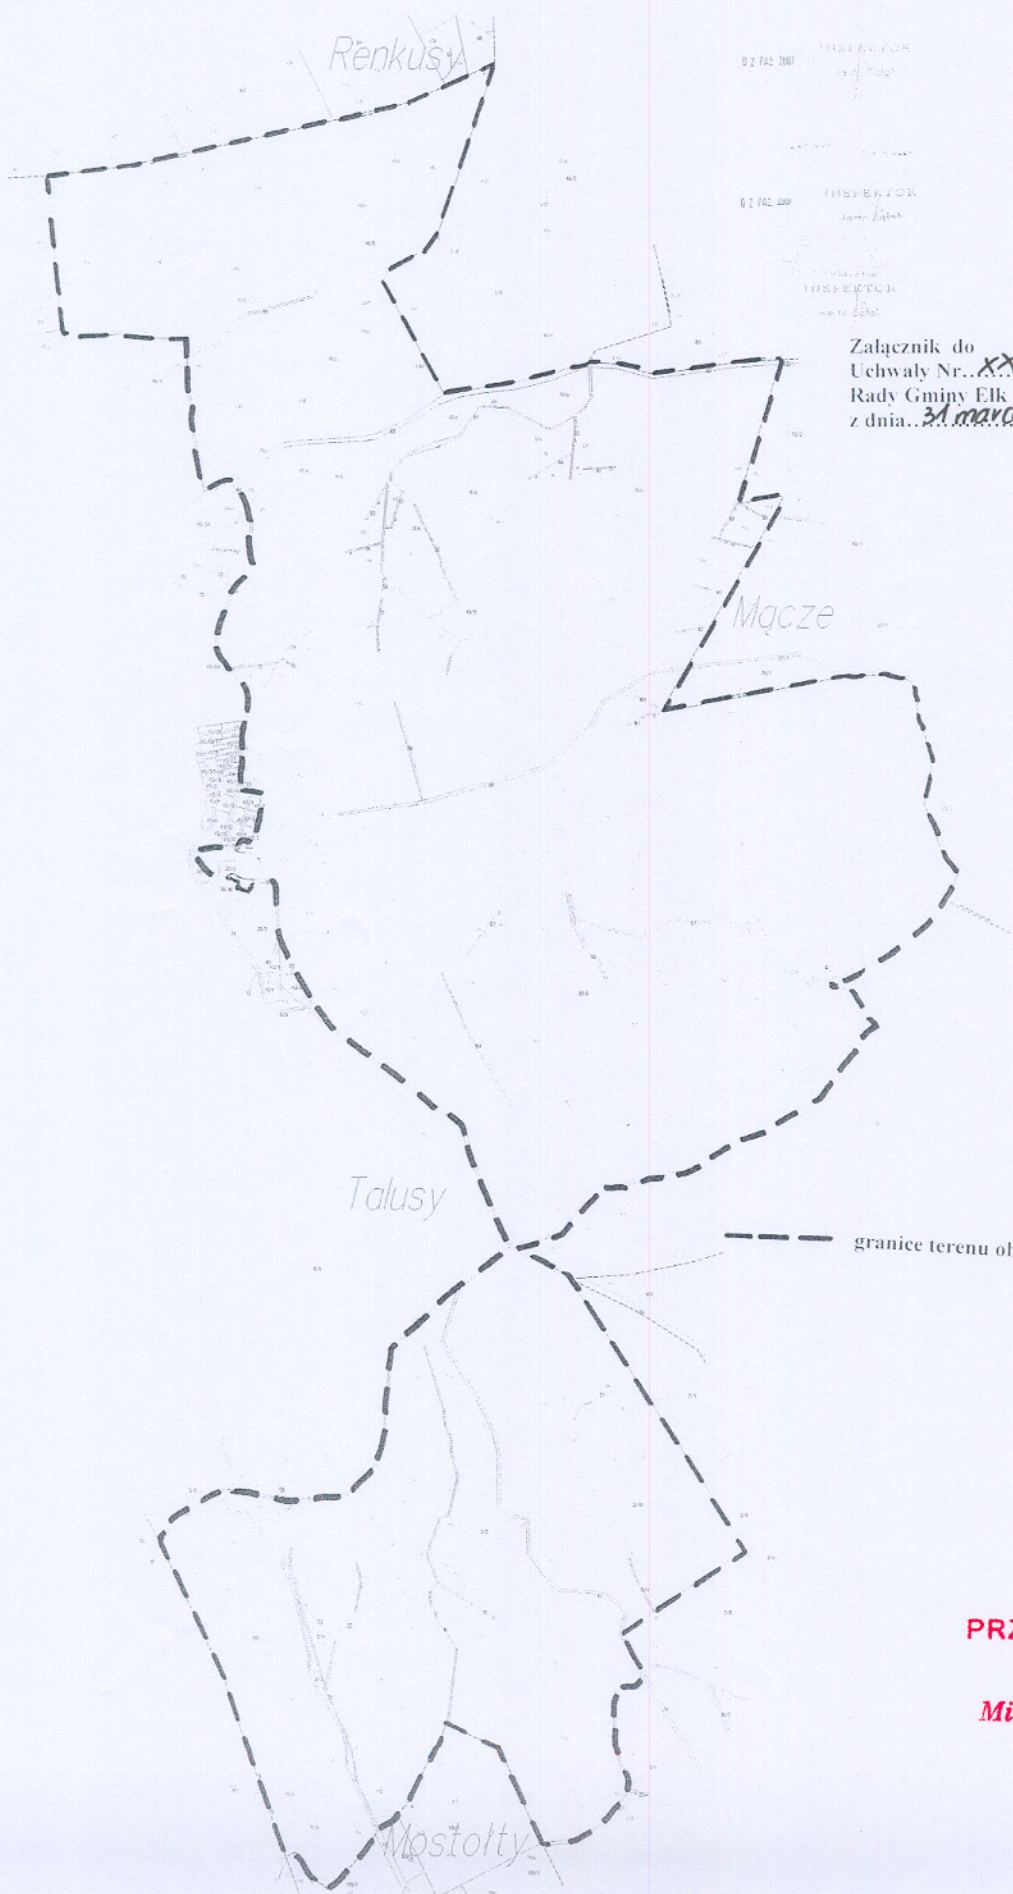

Mirosław Świdorski

Województwo Mazowieckie
Powiat Elbląski
Urząd Gminy Elk

KOPIA MAPY EWIDENCJI GRUNTÓW

Skala 1:10000 1:10000

Województwo Mazowieckie
Powiat Elbląski
Urząd Gminy Elk
Ciepłe 25 7000



02 PAZ 2007

02 PAZ 2007

Załącznik do
Uchwały Nr. XXXI/276/2008
Rady Gminy Elk
z dnia 31 marca 2008 r.

--- granice terenu objętego uchwałą

**PRZEWODNICZĄCY
RADY GMINY**

Mirosław Świderski