

UCHWAŁA NR
RADY GMINY EŁK
z dnia

w sprawie przystąpienia do sporządzenia zmiany miejscowego planu zagospodarowania przestrzennego części wsi Sajzy obejmującego grunty o numerach geodezyjnych: 5/1, 6/1 do 6/37, 6/41, 10, 12/1, 12/2, 14 do 17, 18/3 i 18/4, na terenie obejmującym działkę oznaczoną nr ewid. 6/26.

Na podstawie art. 14, ust.1 ustawy z dnia 27 marca 2003 r. o planowaniu i zagospodarowaniu przestrzennym (t.j. Dz. U. 2012, poz. 647) Rada Gminy Ełk stanowi, co następuje:

§1. Przystępuje się do sporządzenia zmiany miejscowego planu zagospodarowania przestrzennego części wsi Sajzy obejmującego grunty o numerach geodezyjnych: 5/1, 6/1 do 6/37, 6/41, 10, 12/1, 12/2, 14 do 17, 18/3 i 18/4, uchwalonego uchwałą Nr XII/87/2003 Rady Gminy Ełk z dnia 27.10.2003 r. (Dz. Urz. Woj. Warm.-Maz. Nr 182, poz. 2204 z 2003r.) na terenie określonym w załączniku graficznym do niniejszej uchwały.

2. Celem sporządzenia zmiany planu miejscowego jest w szczególności przeznaczenie terenu jw. pod zabudowę mieszkaniową jednorodzinną.

3. Miejscowy plan zagospodarowania przestrzennego powinien zawierać obowiązkowo ustalenia wynikające z treści art. 15 ust. 2 ustawy z dnia 27 marca 2003 r. o planowaniu i zagospodarowaniu przestrzennym.

§ 2. Wykonanie uchwały powierza się Wójtowi Gminy Ełk.

§ 3. Uchwała wchodzi w życie z dniem podjęcia.

Przewodniczący Rady Gminy Ełk

.....

RADCA PRAWNY
[Signature]
mgr Andrzej Chmielowski

INSPEKTOR
[Signature]
mgr Monika Szczepaniak

**KIEROWNIK
REFERATU-INWESTYCJI**
[Signature]
inż. Grzegorz Sawicki

KOPIA MAPY EWIDENCJI GRUNTÓW


SKALA 1 : 5 000

WOJEWÓDZTWO: Warmińsko- Mazurskie

POWIAT: elcki

JEDNOSTKA EWIDENCYJNA: Elk-gm

OBRĘB: Sajzy

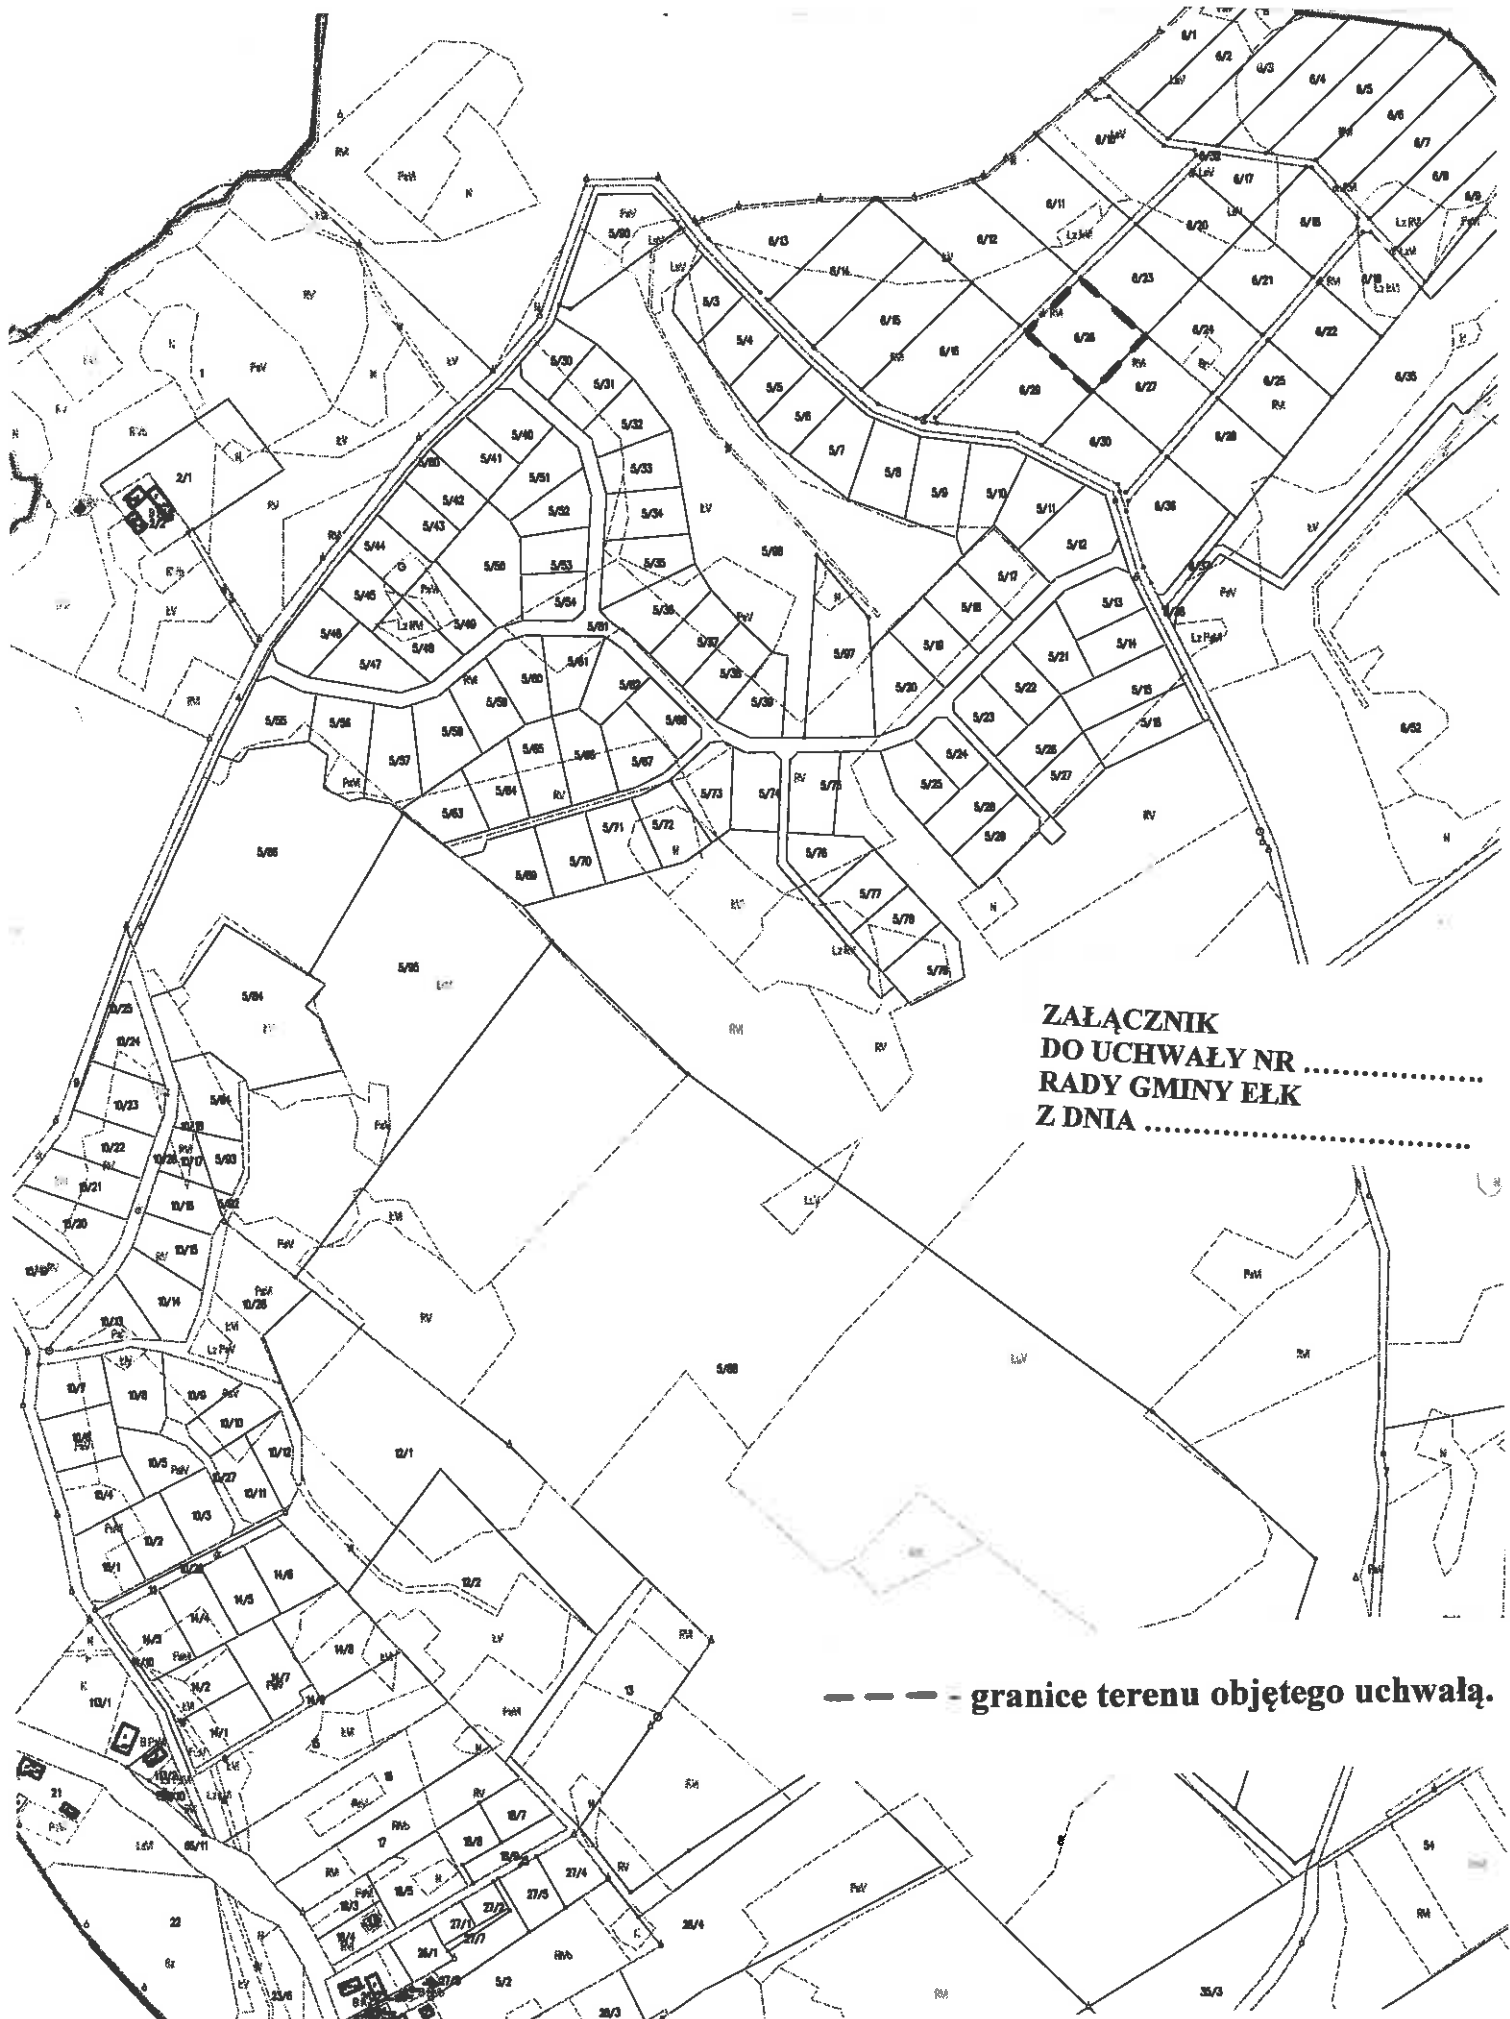

**ZAŁĄCZNIK
DO UCHWAŁY NR
RADY GMINY ELK
Z DNIA**

--- granice terenu objętego uchwałą.