

UCHWAŁA NR XXXIV/298/2008
RADY GMINY ELK
z dnia 27 maja 2008 roku.

w sprawie przystąpienia do sporządzenia miejscowego planu zagospodarowania przestrzennego, terenu położonego w obrębie Bartosze, obejmującego działkę o nr ewid. 134, Gmina Elk

Na podstawie art. 14 ustawy z dnia 27 marca 2003 r. o planowaniu i zagospodarowaniu przestrzennym (Dz.U. Nr 80, poz. 717, z 2004 r. Nr 6, poz. 41 i Nr 141, poz. 1492, z 2005 r. Nr 113, poz. 954 i Nr 130, poz. 1087 oraz z 2006 r. Nr 45, poz. 319 i Nr 225, poz. 1635) Rada Gminy Elk stanowi, co następuje:

§1.

1. Przystępuje się do sporządzenia miejscowego planu zagospodarowania przestrzennego terenu położonego w obrębie Bartosze, Gmina Elk, obejmującego działkę o nr ewid., na obszarze określonym w załączniku graficznym do niniejszej uchwały.

2. Celem sporządzenia planu miejscowego jest przeznaczenie terenu na cmentarz komunalny.

3. Miejscowy plan zagospodarowania przestrzennego powinien zawierać w szczególności ustalenia wynikające z treści art. 15 ust. 2 ustawy z dnia 27 marca 2003 r. o planowaniu i zagospodarowaniu przestrzennym.

§ 2.

Wykonanie uchwały powierza się Wójtowi Gminy Elk.

§ 3.

Uchwała wchodzi w życie z dniem podjęcia.

Przewodniczący Rady Gminy Elk

Miroslaw Świdzki

Województwo: WARMIŃSKO - MAZURSKIE
Powiat: Elk
Jednostka ewidencyjna: Elk
Obręb: 3-Bartosze


17 pieczęć organu wydającego
21/2

Załącznik
do Uchwały Nr. XXXIV/238/2008
Rady Gminy Elk
z dnia 27 maja 2008 r.

KOPIA MAPY EWIDENCJI GRUNTÓW 337

Skala 1:5000

MAPA ORIENTACYJNA 1:50 000

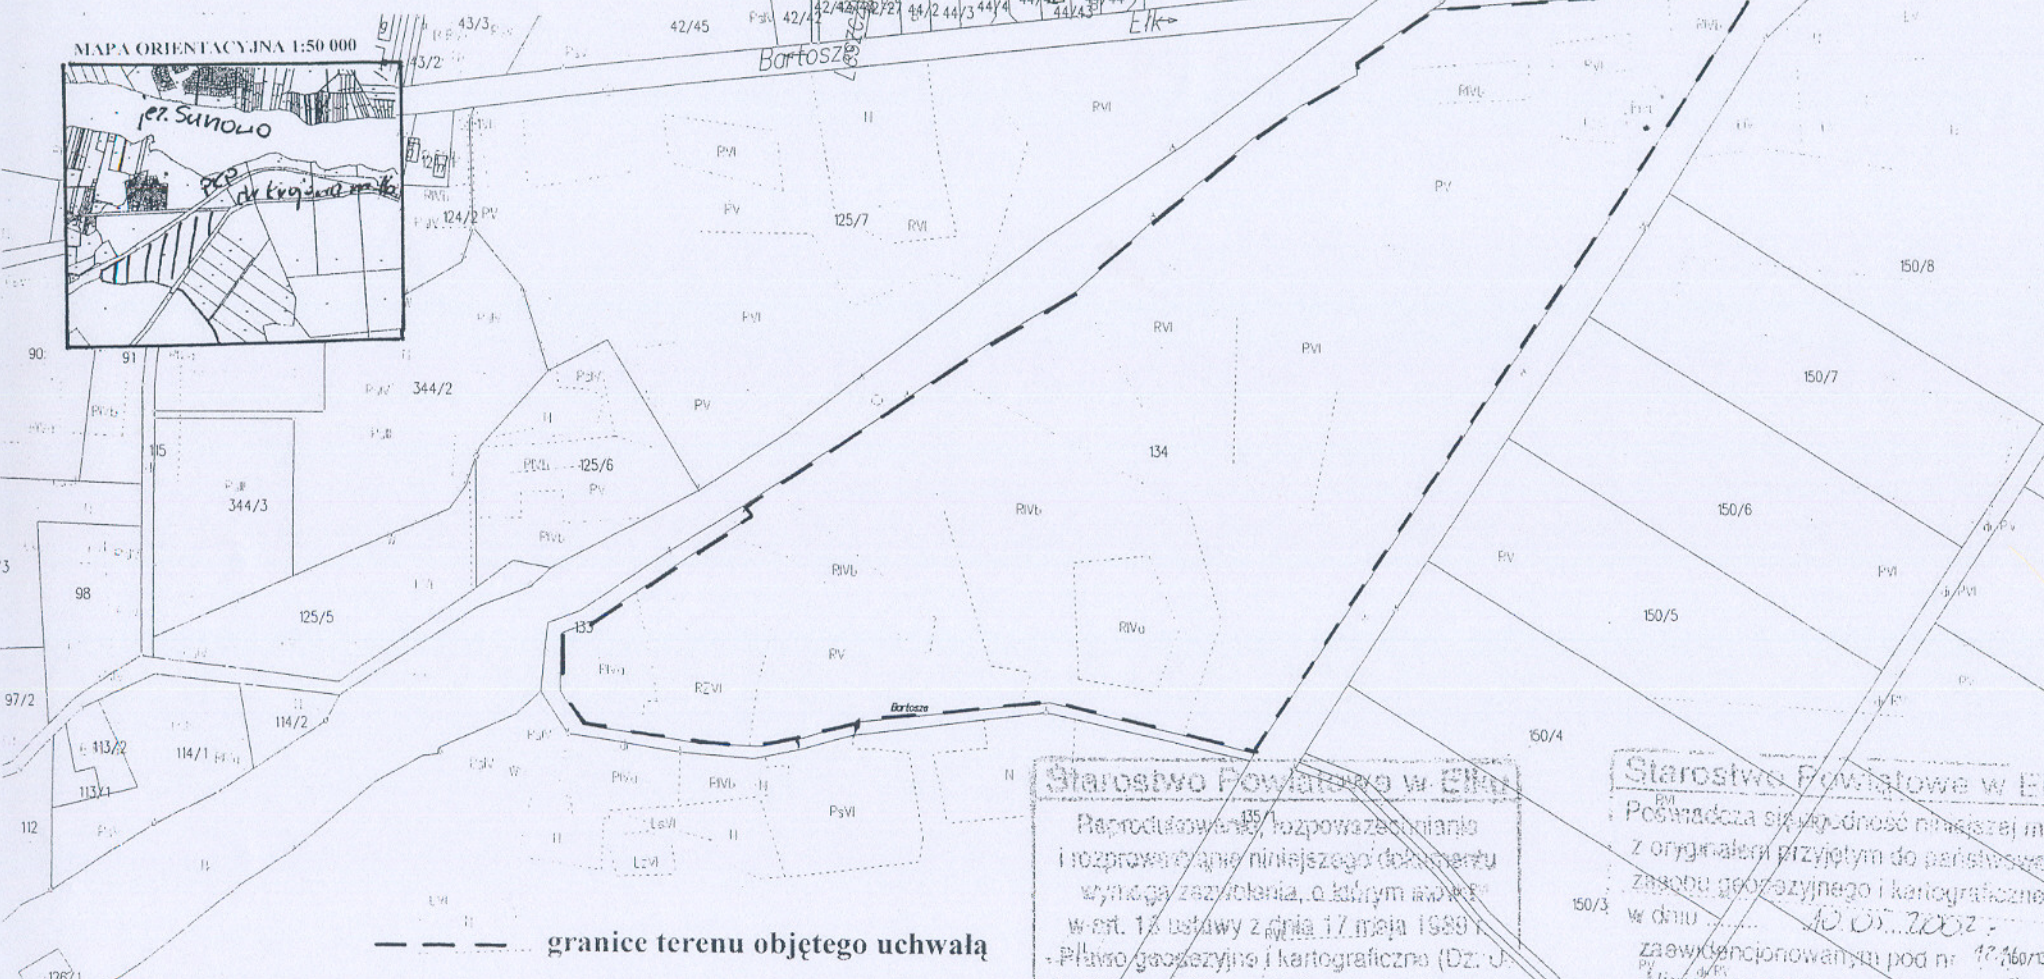

----- granice terenu objętego uchwałą

PRZEWODNICZĄCY
RADY GMINY
Mirosław Świdorski

Elk, dnia 26-05-2008 r.

Starostwo Powiatowe w Elku

Reprodukowanie, rozprowadzanie i rozprowadzanie niniejszego dokumentu wymaga zaizolowania, o którym mowa w art. 13 ustawy z dnia 17 maja 1989 r. - Prawo geodezyjne i kartograficzne (Dz. U. Nr 30, poz. 103, z późniejszymi zmianami)

2008-05-26

[Signature]
Starsza mapy nie może służyć dla celów projektowych

Starostwo Powiatowe w Elku

Posiadaca siły wyznosi niniejszej mapy i z oryginałem przyjętym do państwowego zasobu geodezyjnego i kartograficznego w dniu 10.05.2008 r. zaawansowanymi pod nr 17.66034/08. Niniejsza mapa nie może służyć dla celów projektowych

2008-05-26

[Signature]
Starsza mapy nie może służyć dla celów projektowych