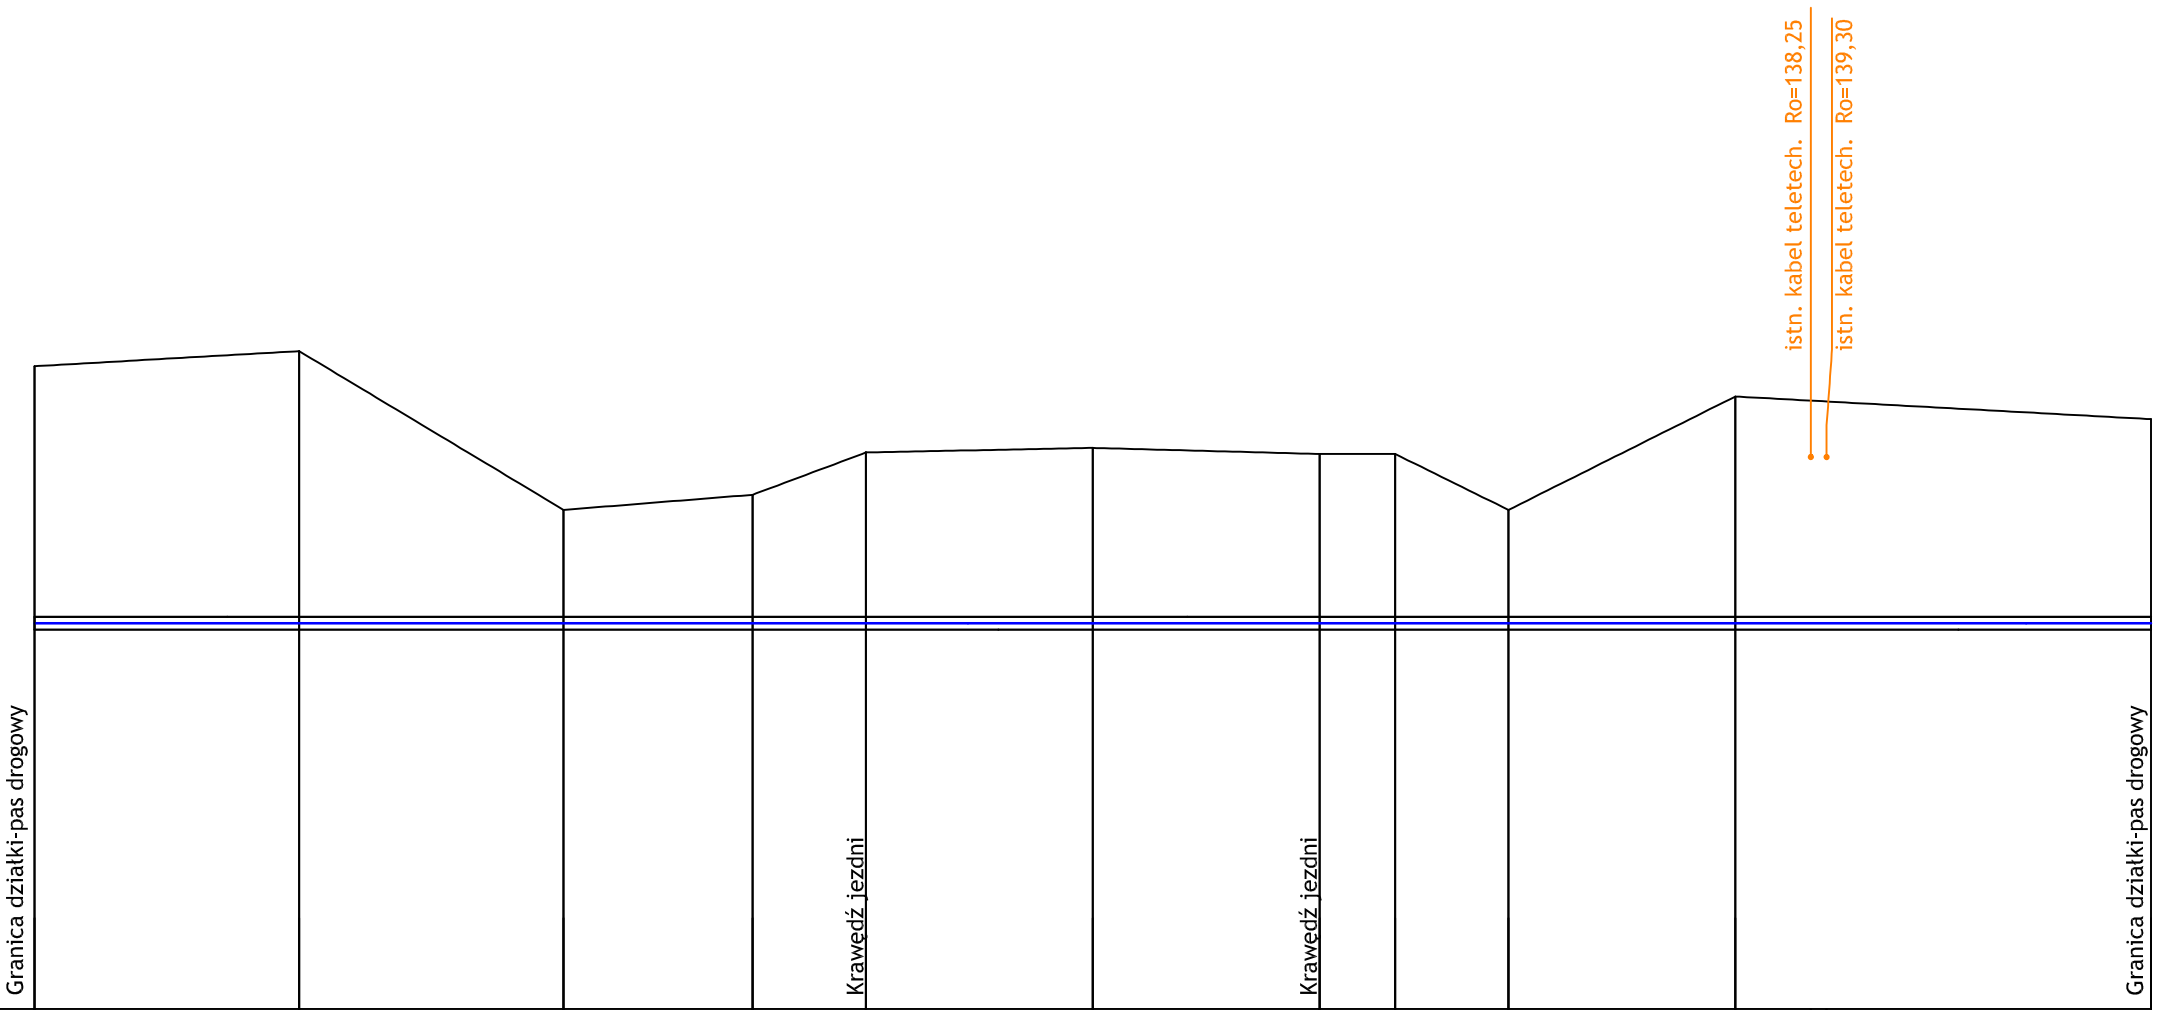

Skala 1:100/1:100

Poziom porównawczy
132,00 m n.p.m.

Rzędna terenu istniejącego	140,50	140,70	138,60	138,80	139,36	139,42	139,34	139,34	138,60	140,10	140,05	140,03	139,80	
Rzędna osi rurociągu [m]	137,10	137,10	137,10	137,10	137,10	137,10	137,10	137,10	137,10	137,10	137,10	137,10	137,10	
Zagłębienie osi rurociągu	3,40	3,60	1,50	1,70	2,26	2,32	2,24	2,24	1,50	3,00			2,70	
Odległości [m]		3,50	3,50	2,50	1,50	3,00	3,00	1,00	1,50	3,00		5,50		
Średnice, materiał	PE100RC SDR11 DN110													
Długość trasy [m]	2,50	6,00	9,50	12,00	13,50	16,50	19,50	20,50	22,00	25,00	26,00	26,21	30,50	

W2

San-System
SYSTEM
www.san-system.com.pl
e-mail: biuro@san-system.com.pl

Wykonawca: **SAN- SYSTEM** 19-400 Olecko ul. Mazurska 30A	OBIEKT: Przejście sieci wodociągowej pod drogą krajową nr 65 na trasie Ełk - Oracze.		Skala 1:100
	INWESTOR: Gmina Ełk, ul. T. Kościuszki 28A, 19-300 Ełk		
	TEMAT: Profil sieci wodociągowej - przejście pod drogą.		Nr rys. 2
	Imię i Nazwisko	Nr uprawnień	Data / Podpis
Projektant	mgr inż. Karol Brodowski	5/02/OL, WAM/0076/POOS/04	wrzesień 2016r.
Sprawdzający	mgr inż. Diana Bielewicz-Fałęcka	WAM/0164/PWOS/12	wrzesień 2016r.