

**UCHWAŁA NR XXXVI/315/2008**  
**RADY GMINY EŁK**  
**z dnia 30 czerwca 2008 roku.**

**w sprawie przystąpienia do sporządzenia miejscowego planu zagospodarowania przestrzennego, terenu położonego w obrębie Czaple, obejmującego działki o nr ewid. 11 i 75, Gmina Elk**

Na podstawie art. 14 ustawy z dnia 27 marca 2003 r. o planowaniu i zagospodarowaniu przestrzennym (Dz.U. Nr 80, poz. 717, z 2004 r. Nr 6, poz. 41 i Nr 141, poz. 1492, z 2005 r. Nr 113, poz. 954 i Nr 130, poz. 1087 oraz z 2006 r. Nr 45, poz. 319 i Nr 225, poz. 1635 oraz z 2007r. Nr 127, poz. 880) Rada Gminy Elk stanowi, co następuje:

§1.1. Przystępuje się do sporządzenia miejscowego planu zagospodarowania przestrzennego terenu położonego w obrębie Czaple, obejmującego działki o nr ewid. 11 i 75 Gmina Elk, na terenie określonym w załączniku graficznym do niniejszej uchwały.

2. Wnioskowane przeznaczenie terenu: zabudowa zagrodowa i agroturystyczna i (lub) zabudowa mieszkaniowa jednorodzinna i turystyczno-wypoczynkowa.

3. Miejscowy plan zagospodarowania przestrzennego powinien zawierać w szczególności ustalenia wynikające z treści art. 15 ust. 2 ustawy z dnia 27 marca 2003 r. o planowaniu i zagospodarowaniu przestrzennym.

§ 2. Wykonanie uchwały powierza się Wójtowi Gminy Elk.

§ 3. Uchwała wchodzi w życie z dniem podjęcia.

Przewodniczący Rady Gminy Elk

Miroslaw Świdzki

**RADCA PRAWNY**

Marcel Niemian

Województwo: WARMINSKO - MAZURSKIE

Powiat: etcki


Jednostka ewidencyjna: EtK

Obręb: 12-CZAPLE

# KOPIA MAPY EWIDENCJI GRUNTÓW

Skala 1:5000

Załącznik  
do Uchwały Nr XXXVI/315/2008  
Rady Gminy EtK  
z dnia 30 czerwca 2008 r.

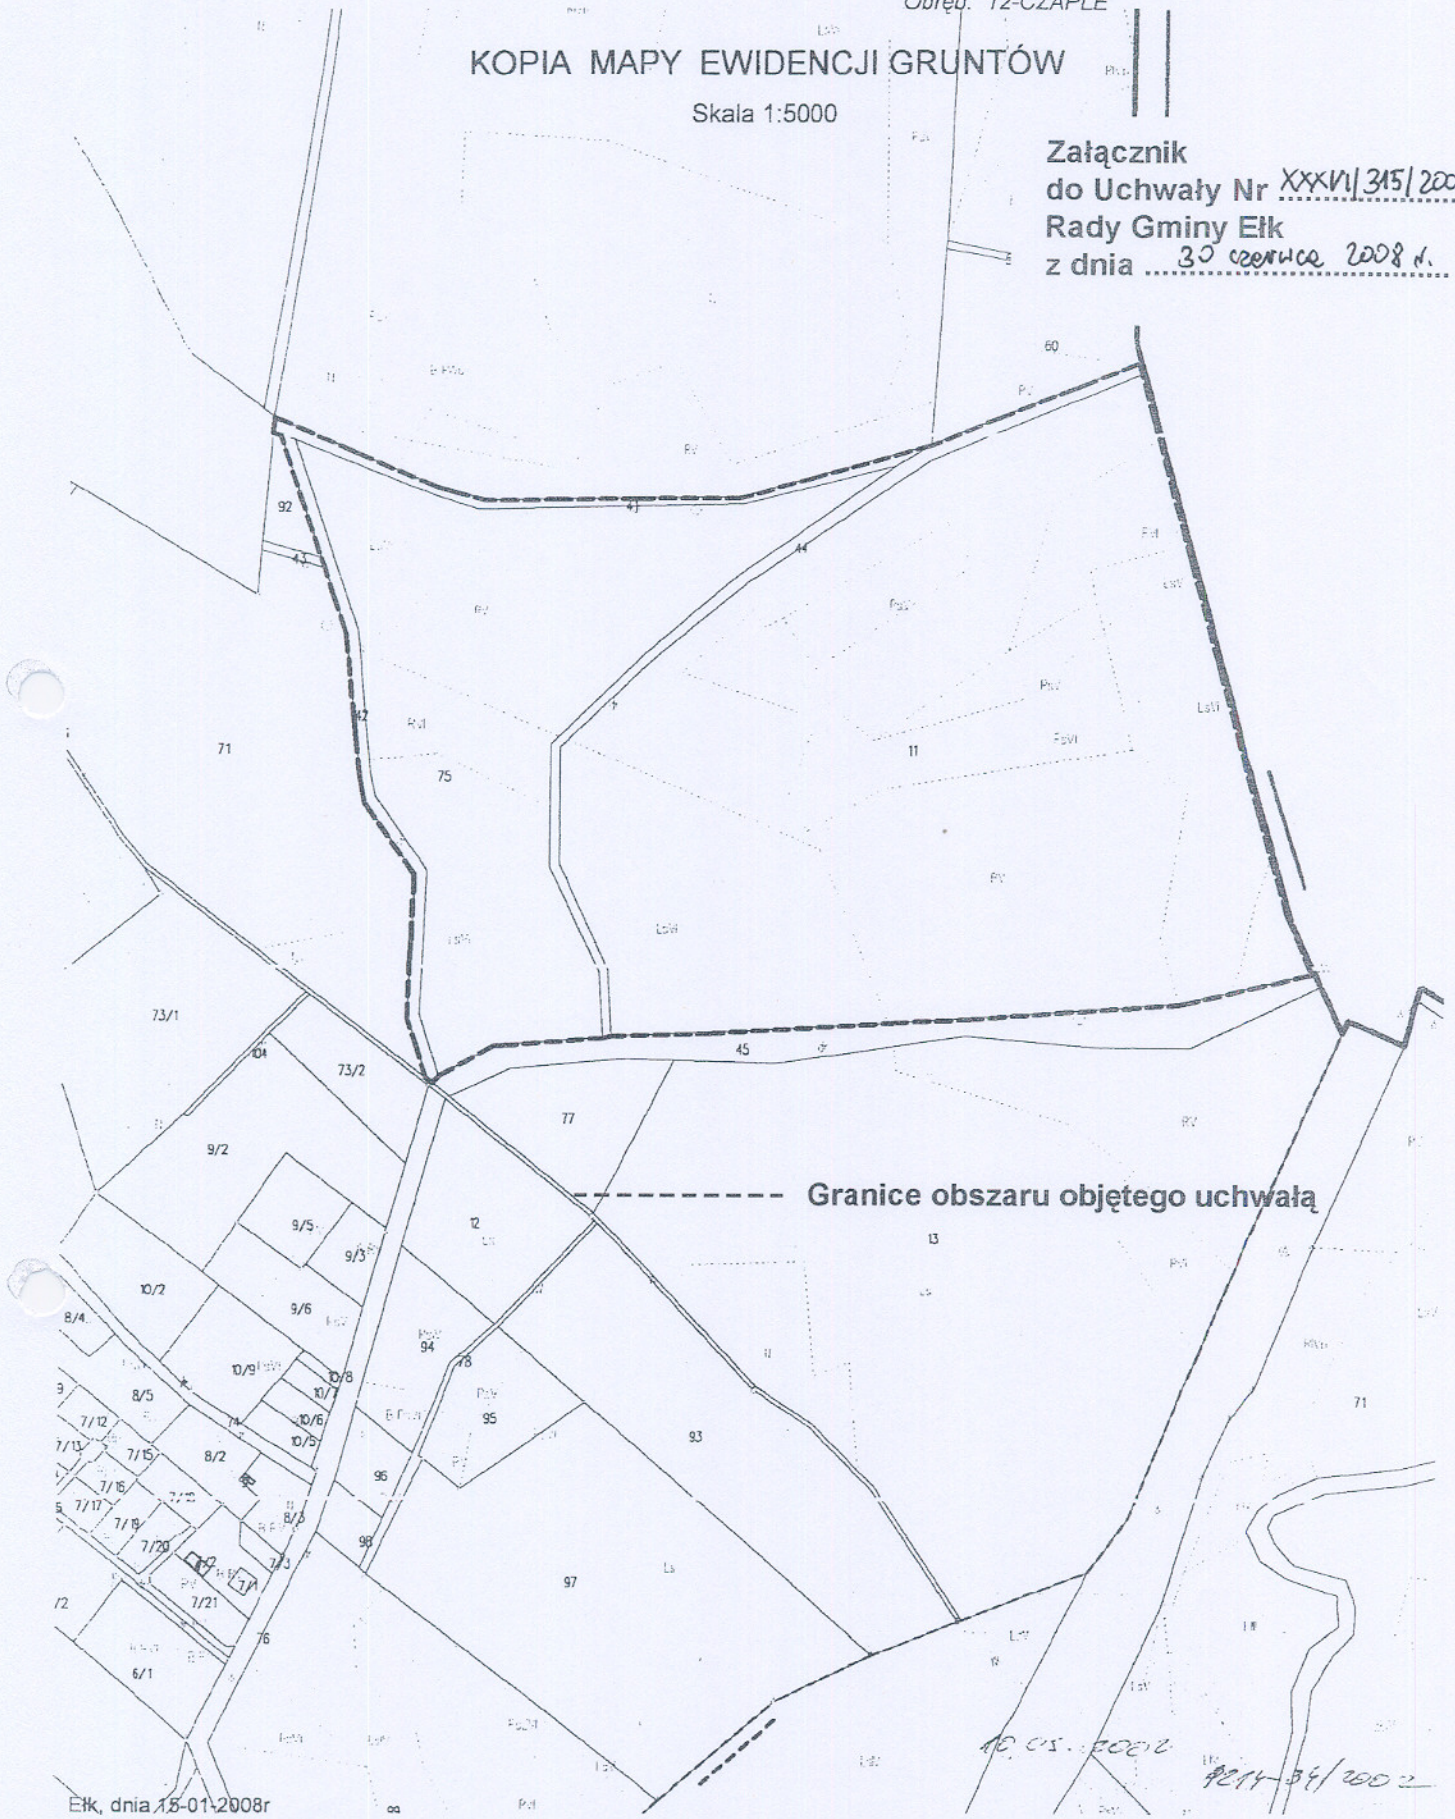

EtK, dnia 15-01-2008r

10.05.2008

2008-06/2008

15 STY. 2008

**PRZEWODNICZĄCY  
RADY GMINY**  
*Miroslaw Swideroki*