

UCHWAŁA NR V/33/2019

Rady Gminy Ełk

z dnia 31 stycznia 2019 r.

zmieniająca uchwałę w sprawie przystąpienia do sporządzenia miejscowego planu zagospodarowania przestrzennego dla terenów w obrębach ewidencyjnych Przytuły, Straduny, Oracze, Siedliska, Konieczki, POHZ Ełk, Chruściele, Barany, Maleczewo, Nowa Wieś Ełcka

Na podstawie art. 14 ust. 1 i 2 ustawy z dnia 27 marca 2003 r. o planowaniu i zagospodarowaniu przestrzennym (t. j. Dz. U. z 2018 r. poz. 1945) uchwała się, co następuje:



§1. W Uchwale Nr LVII/389/2017 Rady Gminy Ełk z dnia 24 listopada 2017 r. w sprawie przystąpienia do sporządzenia miejscowego planu zagospodarowania przestrzennego dla terenów w obrębach ewidencyjnych Przytuły, Straduny, Oracze, Siedliska, Konieczki, POHZ Ełk, Chruściele, Barany, Maleczewo, Nowa Wieś Ełcka, załącznik graficzny otrzymuje brzmienie zgodnie z treścią załącznika do niniejszej uchwały.

§2. Uchwała wchodzi w życie z dniem podjęcia.

Przewodniczący Rady Gminy Ełk
Miroslaw Radywoniuk



Załącznik
do Uchwały nr V.22 2019
Rady Gminy Elk
z dnia 31 stycznia 2019 r.
ARKUSZ 1

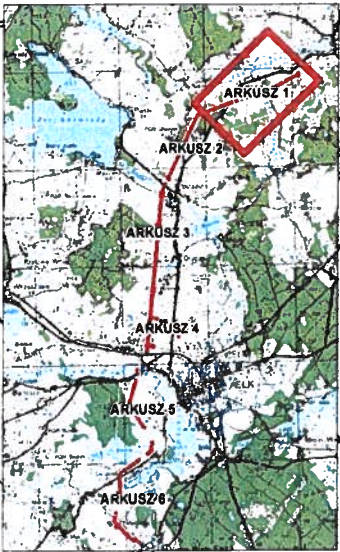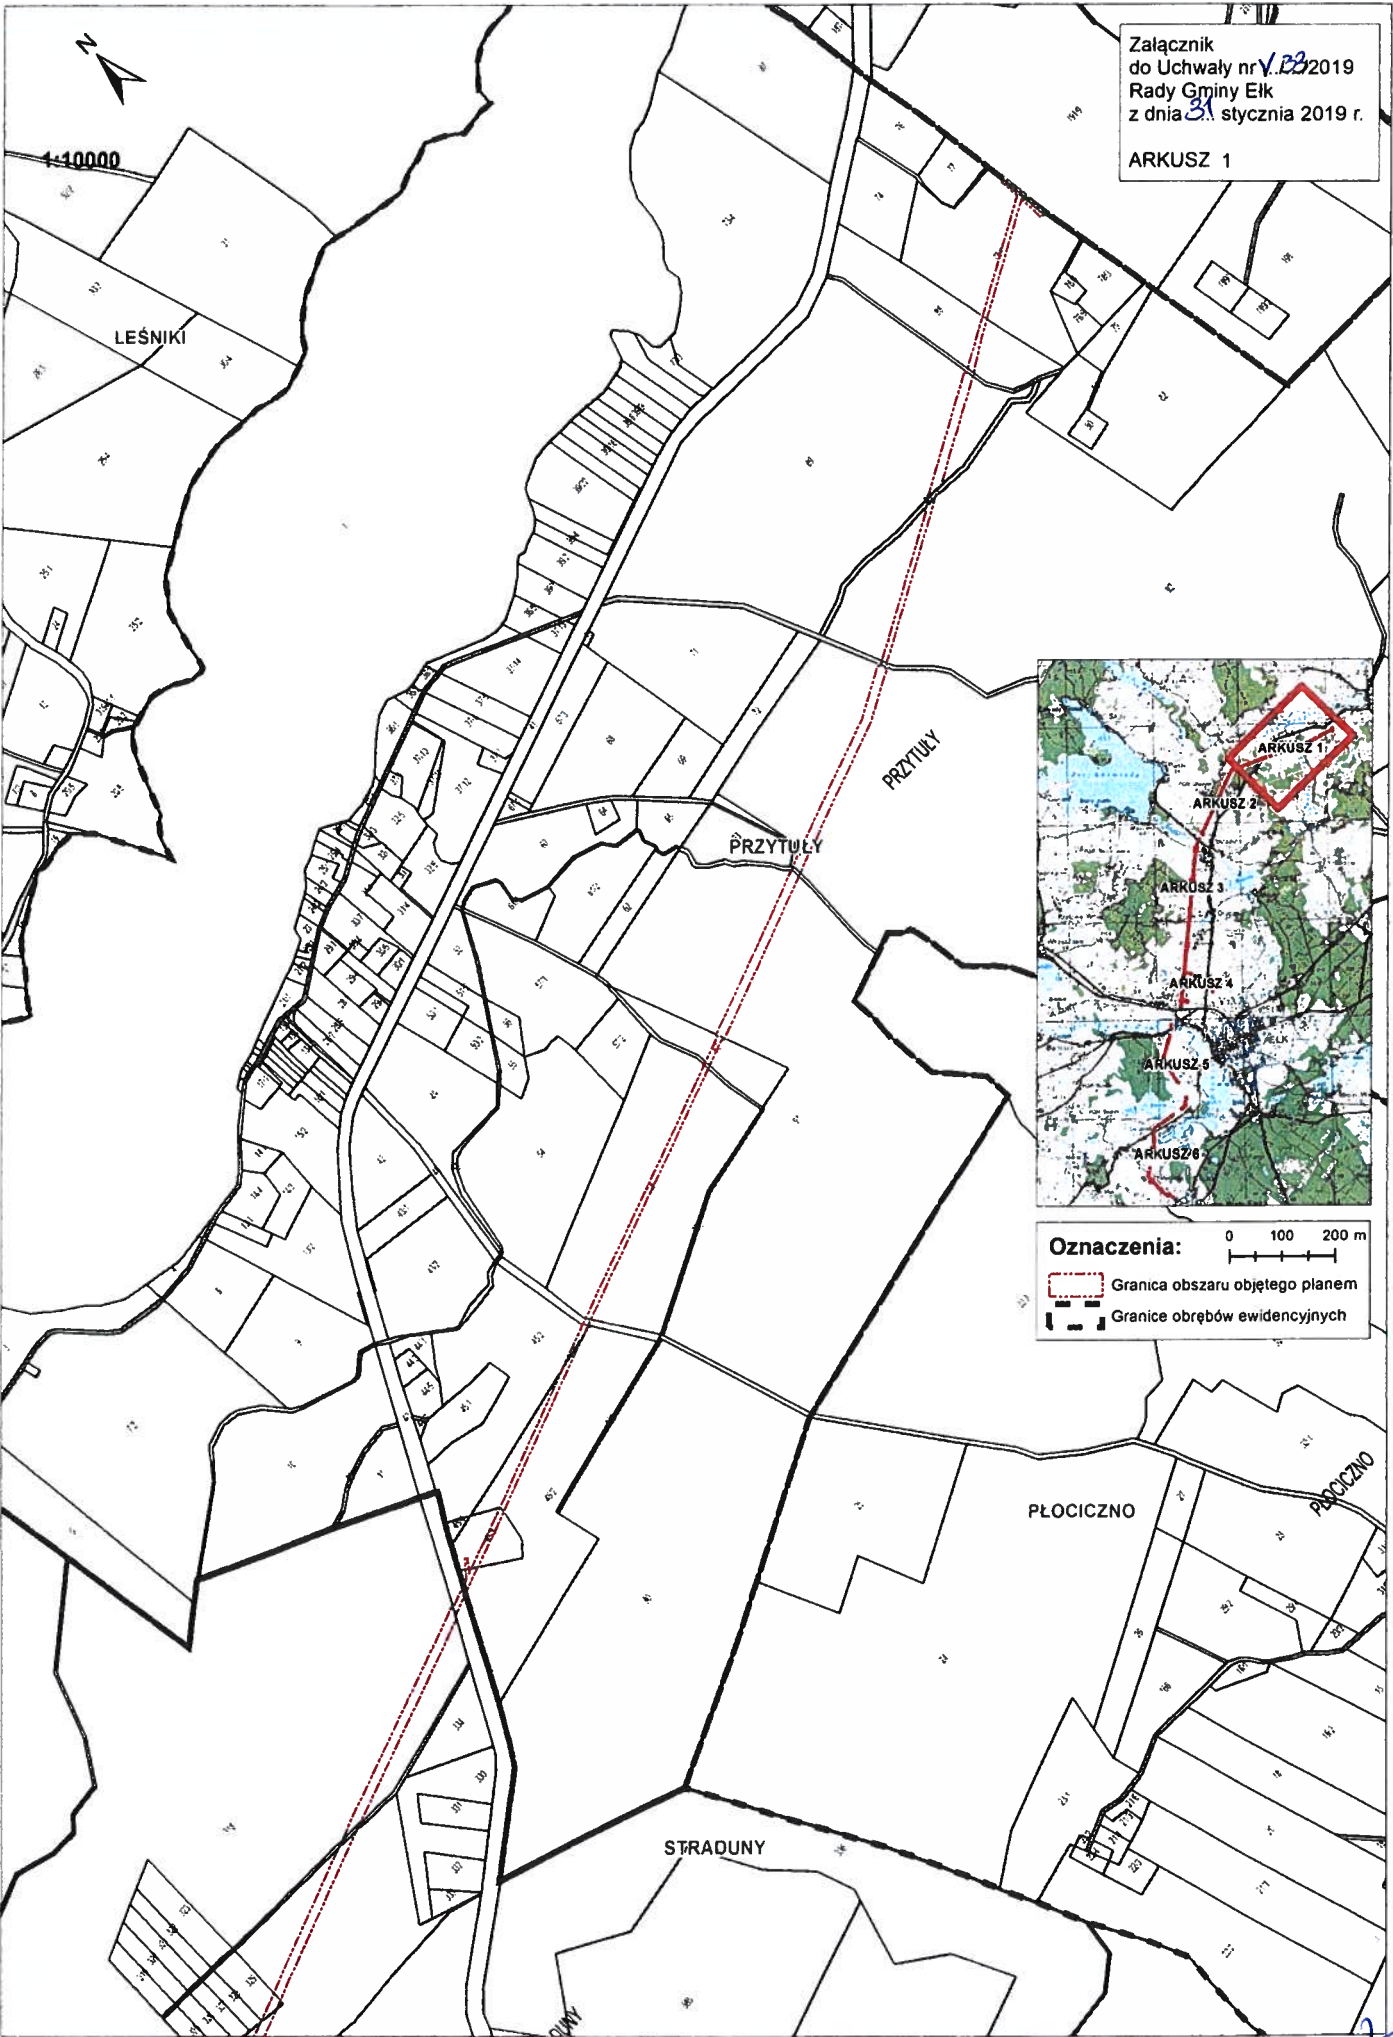

Oznaczenia: 0 100 200 m

- Granica obszaru objętego planem
- Granice obrębów ewidencyjnych


RYDZEWO
1:10000

Załącznik
do Uchwały nr V.132 2019
Rady Gminy Elk
z dnia 31 stycznia 2019 r.
ARKUSZ 2

PIASKI

STRADUNY

STRADUNY

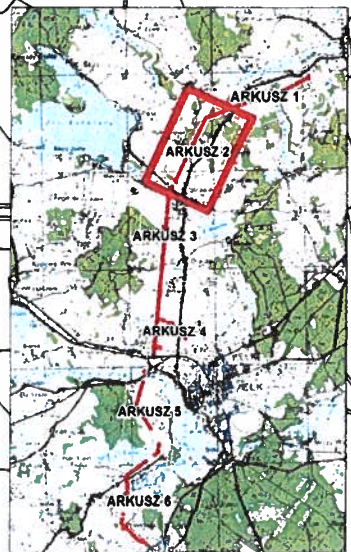

Oznaczenia:
0 100 200 m
[Red dashed line symbol] Granica obszaru objętego planem
[Black dashed line symbol] Granice obrębów ewidencyjnych


MALINÓWKA

1:10000

Załącznik
do Uchwały nr 133/2019
Rady Gminy Elk
z dnia 31 stycznia 2019 r.



ARKUSZ 3

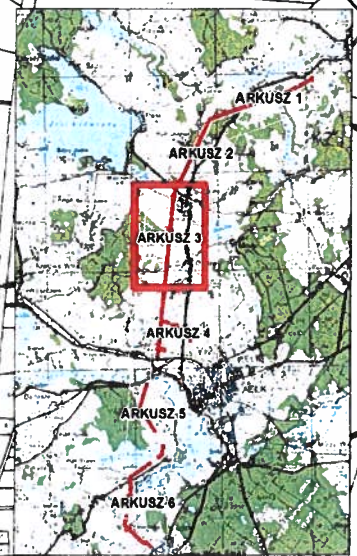STRADUNY



Oznaczenia:

0 100 200 m

-  Granica obszaru objętego planem
-  Granice obrębów ewidencyjnych

WOSZCZELE

WOSZCZELE

WOSZCZELE

KONIECZKI

WOSZCIELE

1:10000

Załącznik
do Uchwały nr 13/2019
Rady Gminy Elk
z dnia 31 stycznia 2019 r.

ARKUSZ 4

ORACZE

ORACZE


ŚIEDLIKA

PLAN OGRANICZENIA OBSZARU
OBJĘTEGO PLANEM

EŁK



BARTOSZE

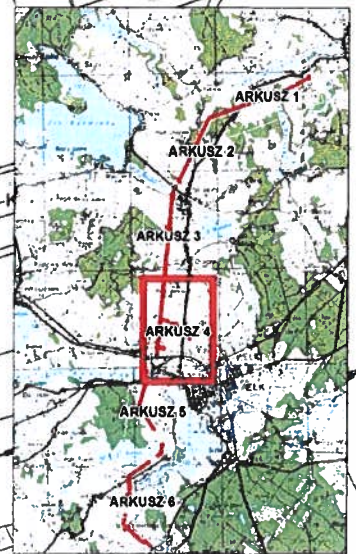POHZ EŁK



Oznaczenia:


0 100 200 m

-  Granica obszaru objętego planem
-  Granice obrębów ewidencyjnych

EŁK 2

EŁK 1

Załącznik
do Uchwały nr *Y.83*/2019
Rady Gminy Elk
z dnia *31* stycznia 2019 r.
ARKUSZ 5

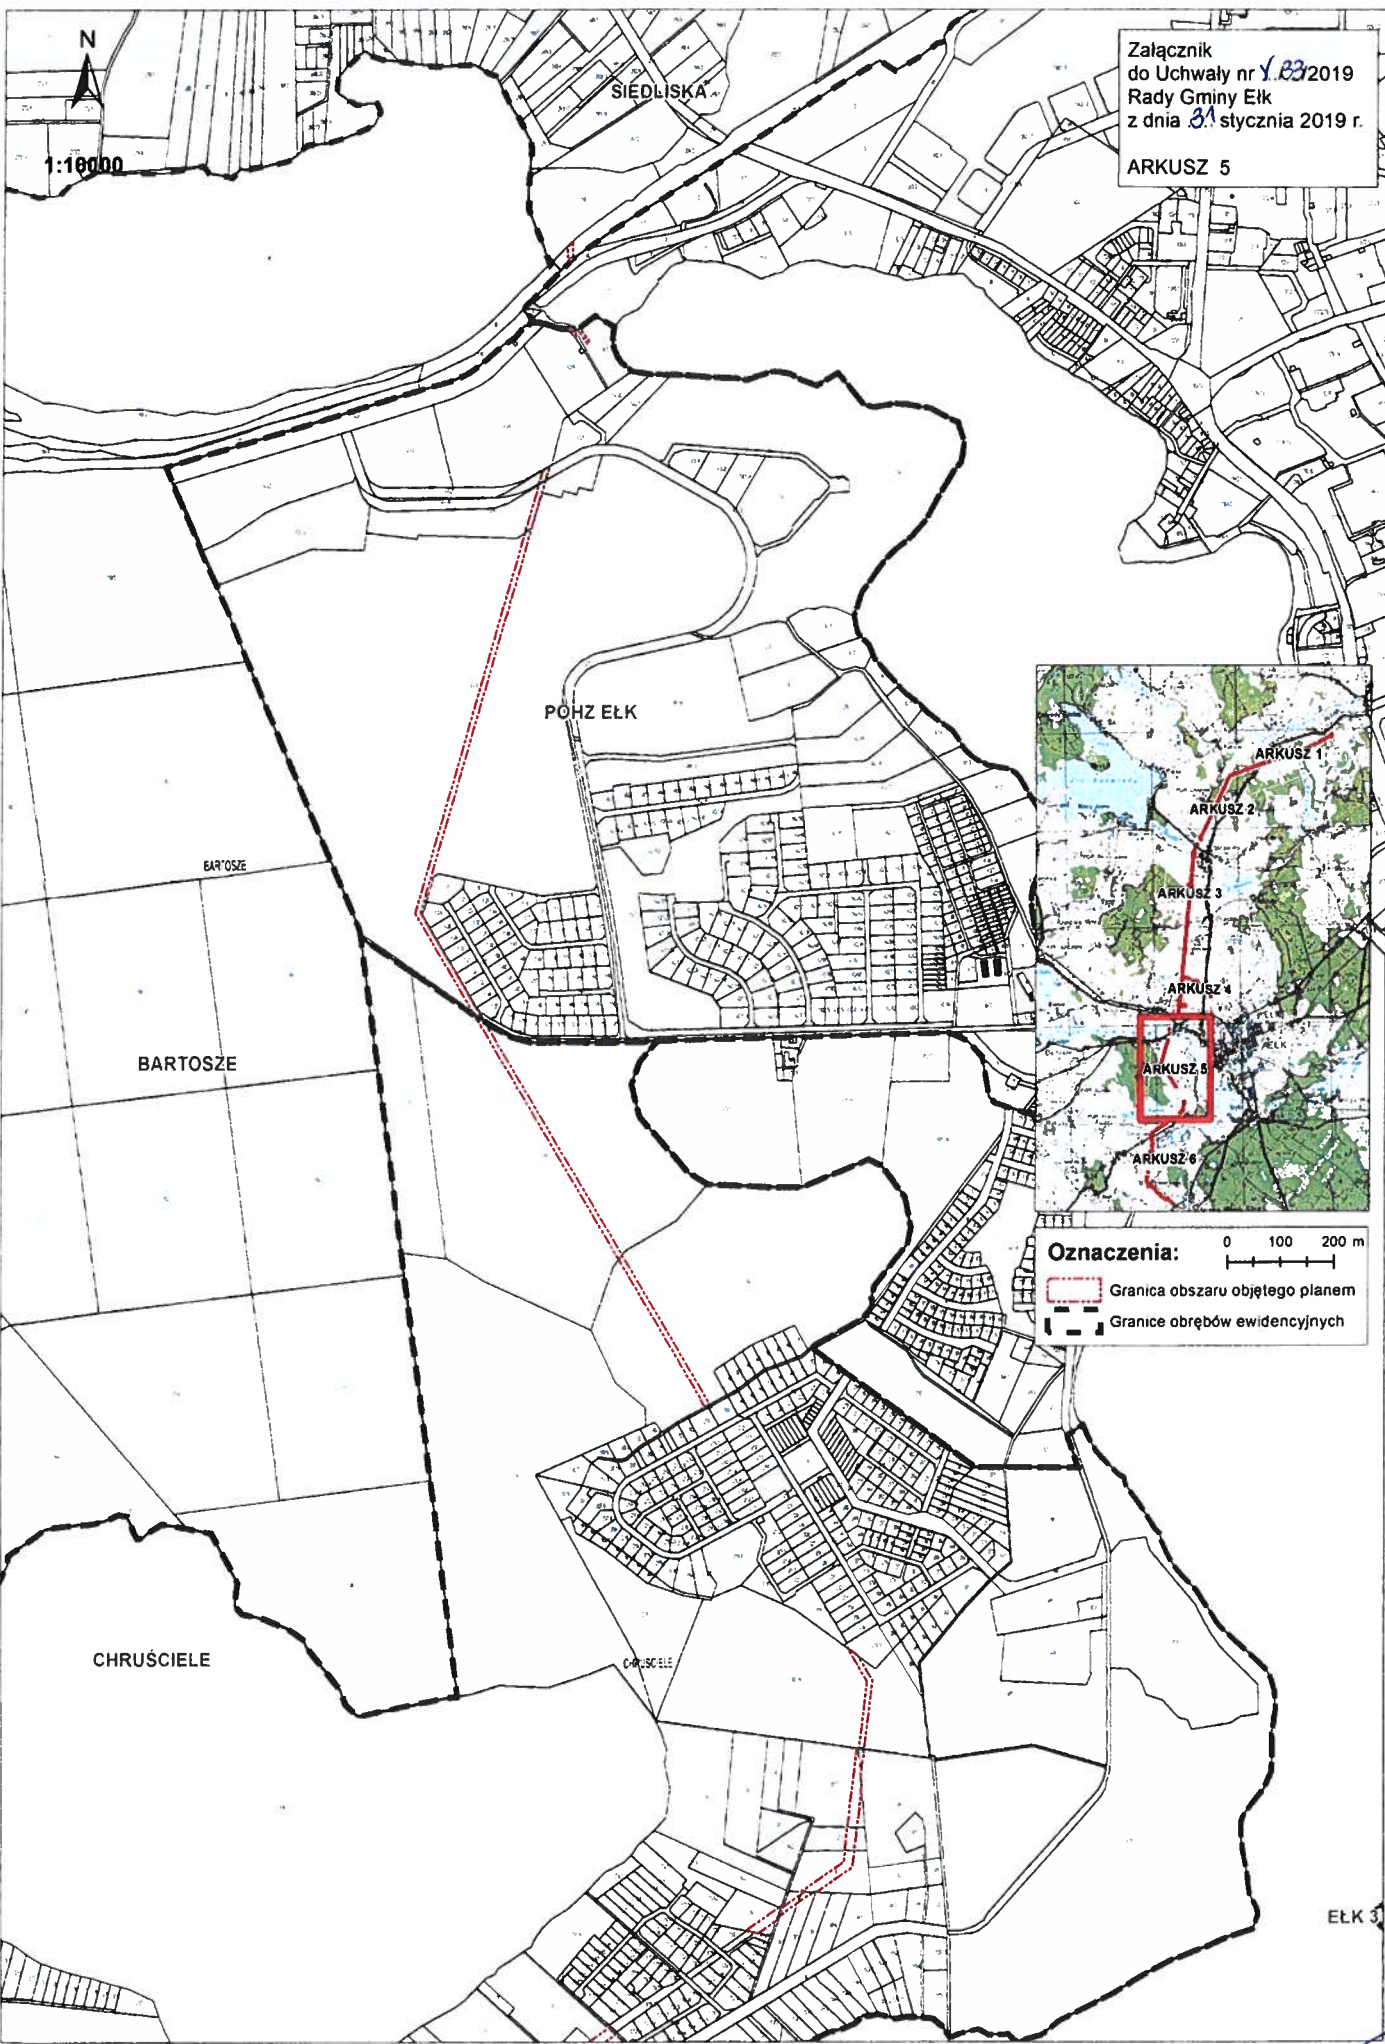

SZAREJKI

Załącznik
do Uchwały nr 33/2019
Rady Gminy Elk
z dnia 31. stycznia 2019 r.
ARKUSZ 6

1:10000

SZAREJKI

CHRUSCIELE

ELK 1

ELK-3

SZAREJKI

BARANY


SZAREJKI

SZAREJKI


MAŁECZEWO


NOWA WIEŚ ELCKA

NOWA WIEŚ ELCKA

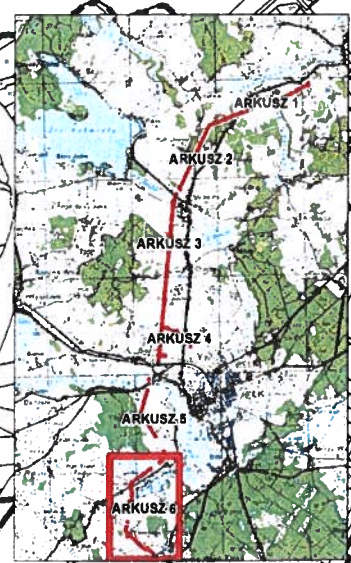

Oznaczenia:

 Granica obszaru objętego planem

 Granice obrębów ewidencyjnych

0 100 200 m