

UCHWAŁA NR ...XL/341/2008...
RADY GMINY ELK
z dnia ...26 WRZESIEŃ 2008 r.

w sprawie przystąpienia do sporządzenia miejscowego planu zagospodarowania przestrzennego, terenu położonego w obrębie Nowa Wieś Elcka, Gmina Elk .

Na podstawie art. 14 ustawy z dnia 27 marca 2003 r. o planowaniu i zagospodarowaniu przestrzennym (Dz.U. Nr 80, poz. 717, z 2004 r. Nr 6, poz. 41 i Nr 141, poz. 1492, z 2005 r. Nr 113, poz. 954 i Nr 130, poz. 1087 oraz z 2006 r. Nr 45, poz. 319 i Nr 225, poz. 1635) Rada Gminy Elk stanowi, co następuje:


§1.1. Przystępuje się do sporządzenia miejscowego planu zagospodarowania przestrzennego terenu położonego w obrębie Nowa Wieś Elcka, Gmina Elk, obejmującego działki o nr ewid. 138, 139, 140/1, 140/8, 140/7, 141/1 i 141/2, na obszarze określonym w załączniku graficznym nr 1 do niniejszej uchwały.

2. Celem sporządzenia planu miejscowego jest w szczególności przeznaczenie części terenu jw. pod zabudowę usługową.

3. Miejscowy plan zagospodarowania przestrzennego powinien zawierać w szczególności ustalenia wynikające z treści art. 15 ust. 2 ustawy z dnia 27 marca 2003 r. o planowaniu i zagospodarowaniu przestrzennym.

§ 2. Wykonanie uchwały powierza :

§ 3. Uchwała wchodzi w życie z dni

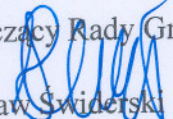Przewodniczący Rady Gminy Elk

Mirosław Świdzki

Województwo: WARMIŃSKO - MAZURSKIE

Powiat: ełcki


Jednostka ewidencyjna: Ełk

Obręb: 31-NOWA WIEŚ EŁCKA

KOPIA MAPY EWIDENCJI GRUNTÓW

Skala 1:5000

Załącznik Nr 1
do Uchwały Nr XL/341/2008
Rady Gminy Ełk
z dnia 26 września 2008 r.

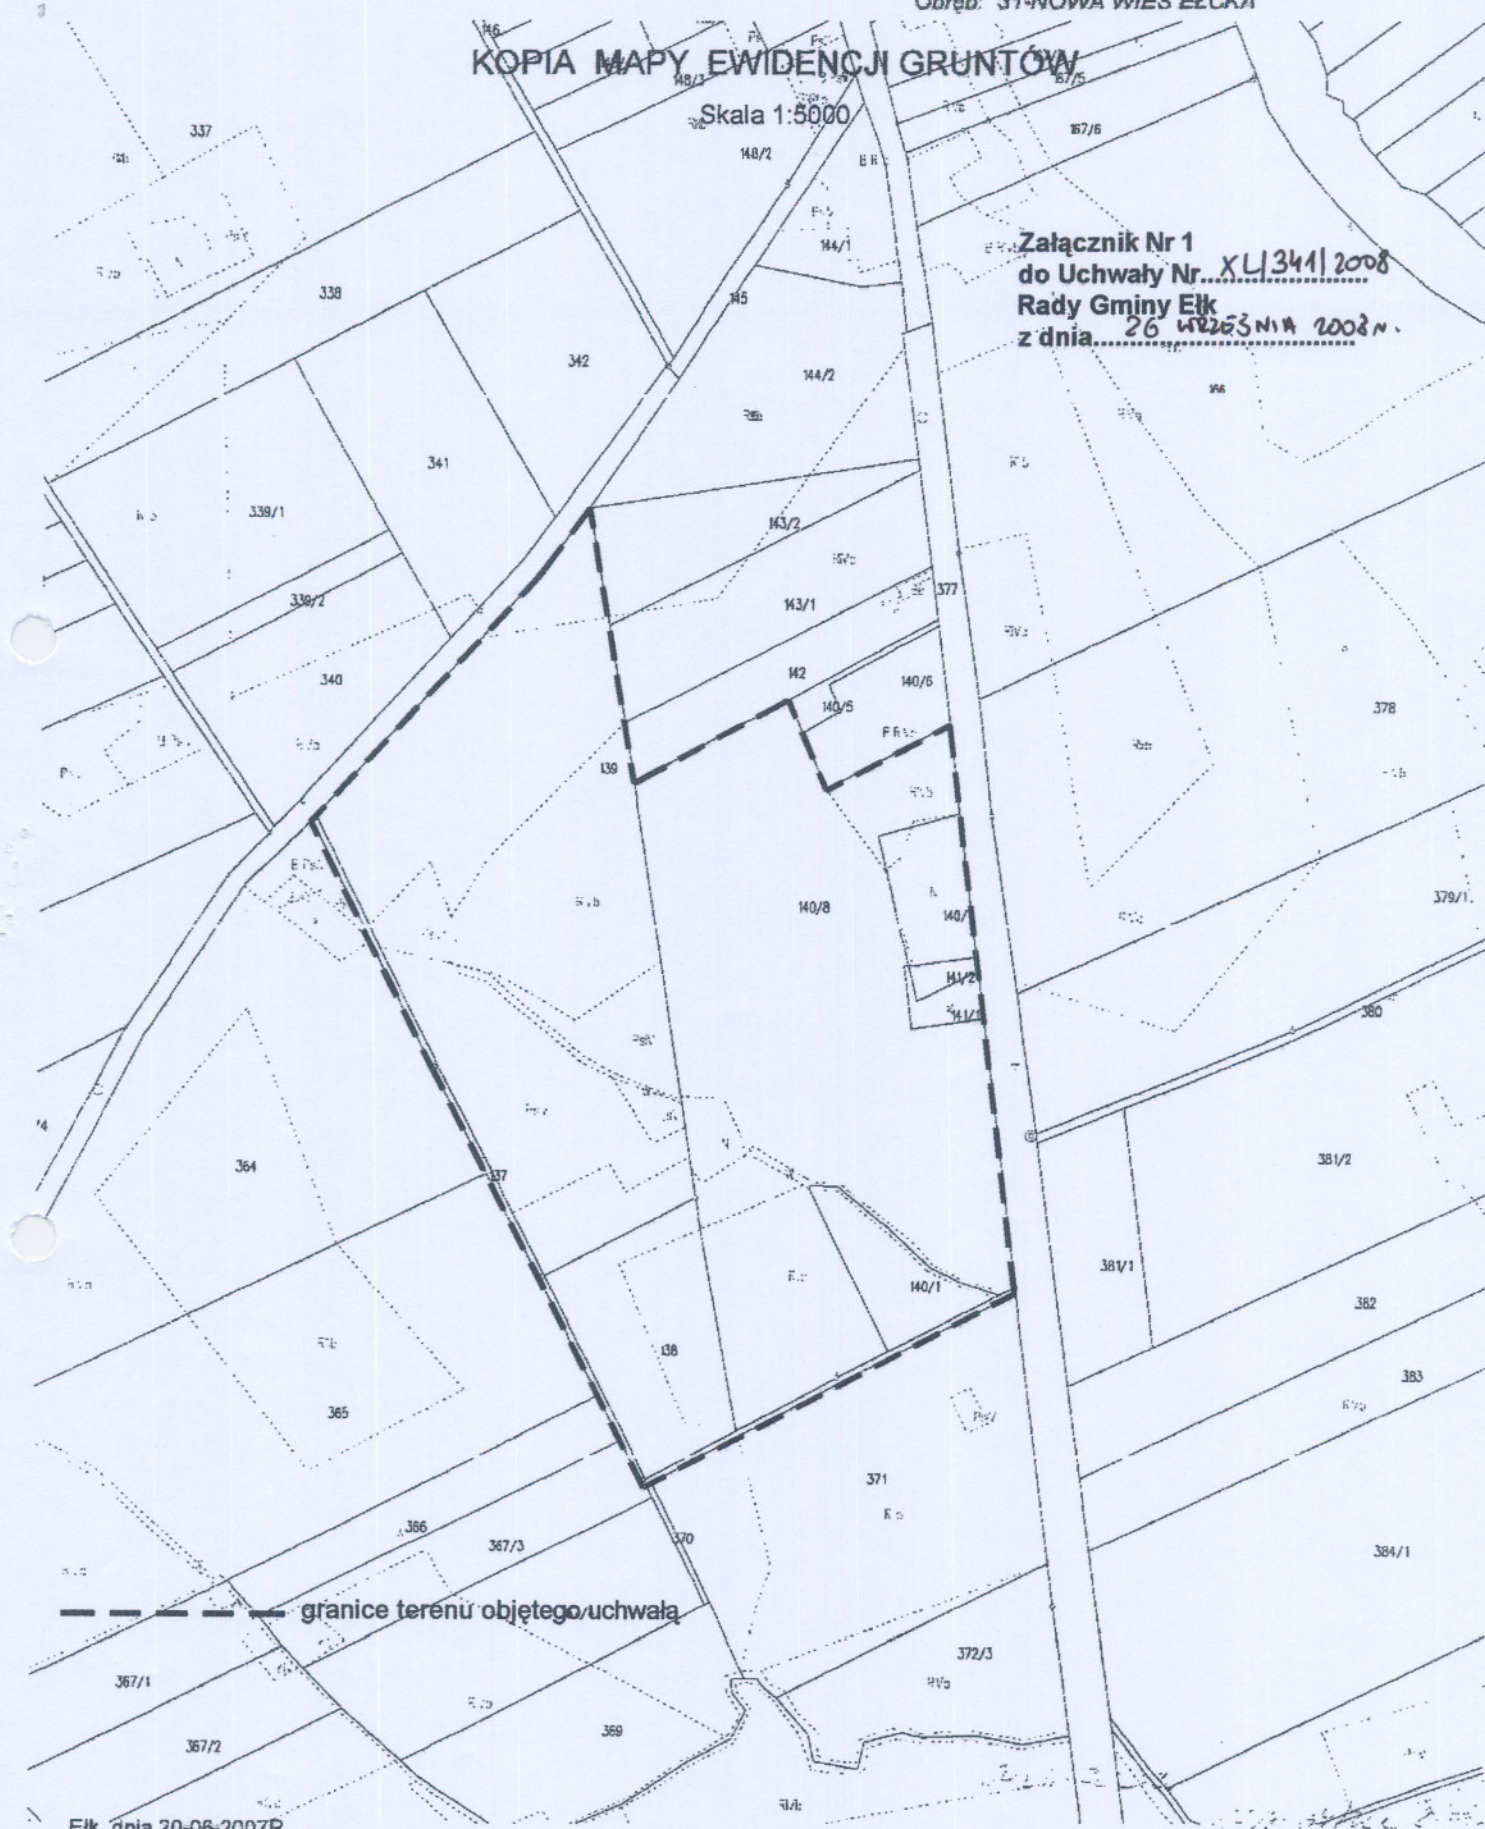

--- granice terenu objętego uchwałą

Ełk, dnia 20-08-2007R

PRZEWODNICZĄCY

RADY GMINY

Mirósław Świdzki
Mirósław Świdzki