

UCHWAŁA NR L/IV/465/2009
RADY GMINY EŁK
z dnia 26 czerwca 2009 r.

w sprawie przystąpienia do sporządzenia miejscowego planu zagospodarowania przestrzennego, dla terenu położonego w obrębie Barany, gmina Ełk (dz. nr 48/2)

Na podstawie art. 14 ustawy z dnia 27 marca 2003 r. o planowaniu i zagospodarowaniu przestrzennym (Dz.U. Nr 80, poz. 717, z późn. zm.) Rada Gminy Ełk stanowi, co następuje:

§1.1. Przystępuje się do sporządzenia miejscowego planu zagospodarowania przestrzennego, dla terenu położonego w obrębie Barany, gmina Ełk, obejmującego działkę o nr ewid. 48/2, na terenie określonym w załączniku graficznym do niniejszej uchwały.

2. Celem sporządzenia planu miejscowego jest w szczególności przeznaczenie terenu jw. pod zabudowę mieszkaniową jednorodzinną.

3. Miejscowy plan zagospodarowania przestrzennego powinien zawierać w szczególności ustalenia wynikające z treści art. 15 ust. 2 ustawy z dnia 27 marca 2003 r. o planowaniu i zagospodarowaniu przestrzennym.

§ 2. Wykonanie uchwały powierza się Wójtowi Gminy Ełk.

§ 3. Uchwała wchodzi w życie z dniem podjęcia.


Przewodniczący Rady Gminy Ełk

Miroslaw Szuderski

KOPIA MAPY EWIDENCJI GRUNTÓW

Skala 1:5000

Załącznik
do Uchwały Nr 111/465/09
Rady Gminy Elk
z dnia 26.06.09

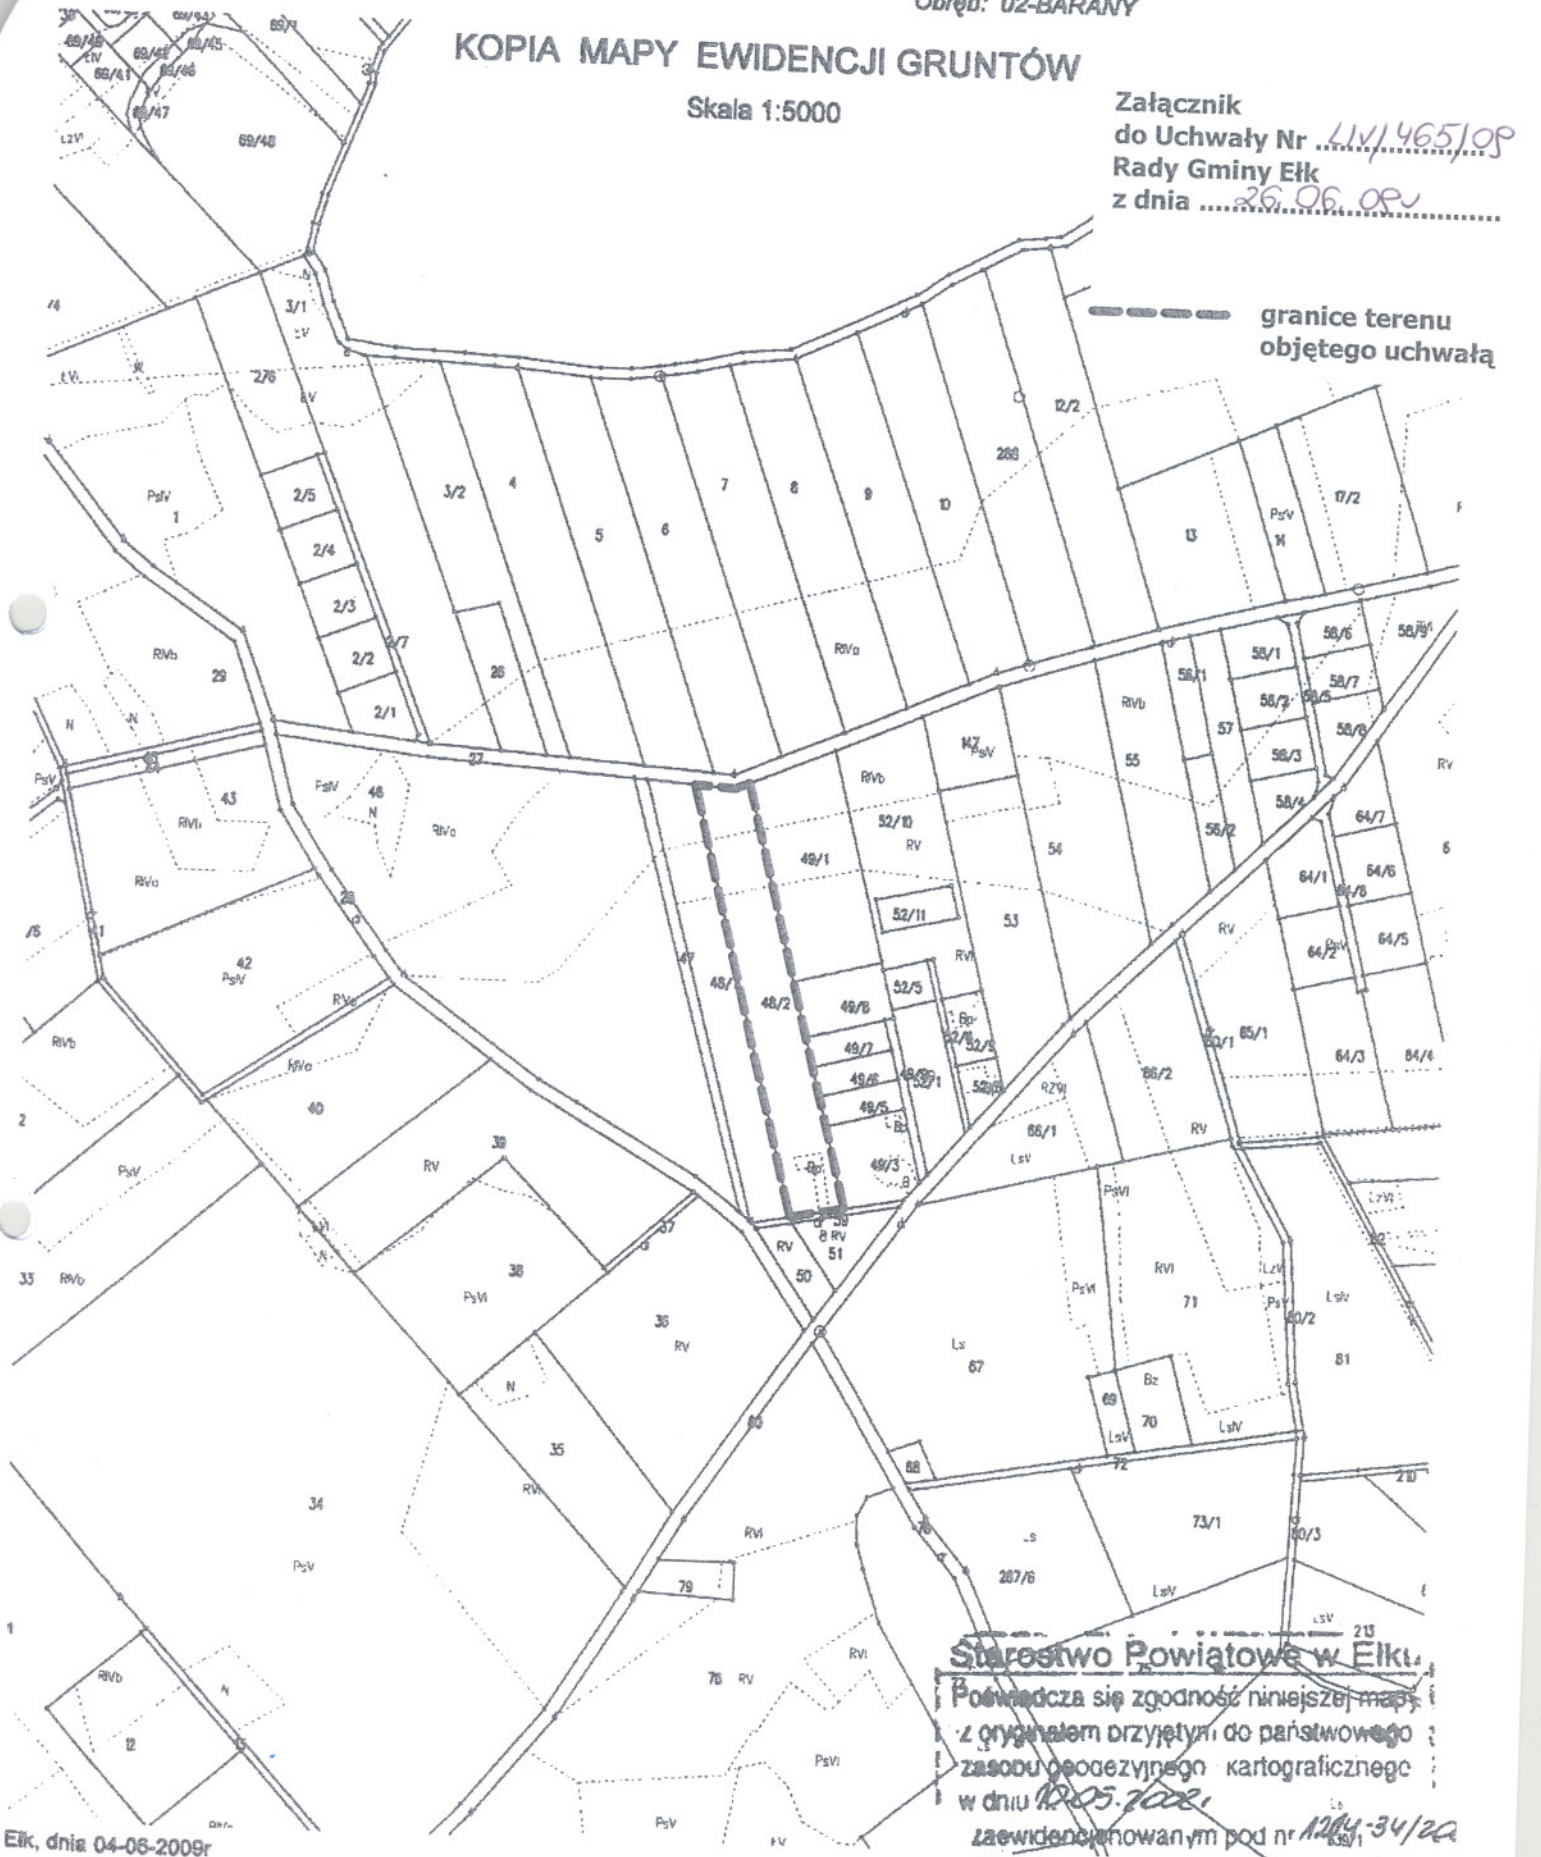

----- granice terenu
objętego uchwałą

Elk, dnia 04-06-2009r

PRZEWODNICZĄCY
RADY GMINY
Mirostawa Świdorski

Starostwo Powiatowe w Elku
Pozwacza się zgodność niniejszej mapy
z oryginałem przyjętym do państwowego
zasobu geodezyjnego kartograficznego
w dniu 12.05.2008
zaewidencjonowanym pod nr 1204-34/20
Niniejsza mapa nie może służyć dla
celów projektowych
Z UP. STAROSTY
2009-06-05
mgr inż. Halina Korytkowska
Geodeta Powiatowy