

**UCHWAŁA NR LXX/468/2018  
RADY GMINY EŁK  
z dnia 31 sierpnia 2018 r.**

**w sprawie przystąpienia do sporządzenia zmiany miejscowego planu  
zagospodarowania przestrzennego terenu położonego w obrębie Chruściele.**

Na podstawie art. 18 ust. 2 pkt 15 ustawy z dnia 8 marca 1990 r. o samorządzie gminnym (t. j. Dz. U. z 2017r. poz. 1875) oraz art. 14, ust.1 ustawy z dnia 27 marca 2003 r. o planowaniu i zagospodarowaniu przestrzennym (t. j. Dz. U. 2017, poz. 1073), Rada Gminy Ełk stanowi, co następuje:

**§1.** 1. Przystępuje się do sporządzenia zmiany miejscowego planu zagospodarowania przestrzennego części wsi Chruściele obejmującego teren działki nr 104, uchwalonego uchwałą Nr XL/250/2002 Rady Gminy Ełk z dnia 09.08.2002r., ogłoszonego w Dzienniku Urzędowym Województwa Warmińsko-Mazurskiego Nr 119, poz. 1736, z 20.09.2002r., na terenie określonym w załączniku graficznym do niniejszej uchwały.

2. Celem sporządzenia zmiany planu miejscowego jest w szczególności przeznaczenie terenu jw. pod zabudowę mieszkaniową jednorodzinną.

3. Zmiana miejscowego planu zagospodarowania przestrzennego powinna zawierać obowiązkowo ustalenia wynikające z treści art. 15 ust. 2 ustawy z dnia 27 marca 2003 r. o planowaniu i zagospodarowaniu przestrzennym.

**§ 2.** Wykonanie uchwały powierza się Wójtowi Gminy Ełk.


**§ 3.** Uchwała wchodzi w życie z dniem podjęcia.

Przewodniczący Rady Gminy Ełk  
Miroslaw Radzywoniuk



ZALĄCZNIK  
DO UCHWAŁY NR *LXXI/63/2018*  
RADY GMINY ELK  
Z DNIA *21.08.2018*.....

SKALA 1 : 2 000

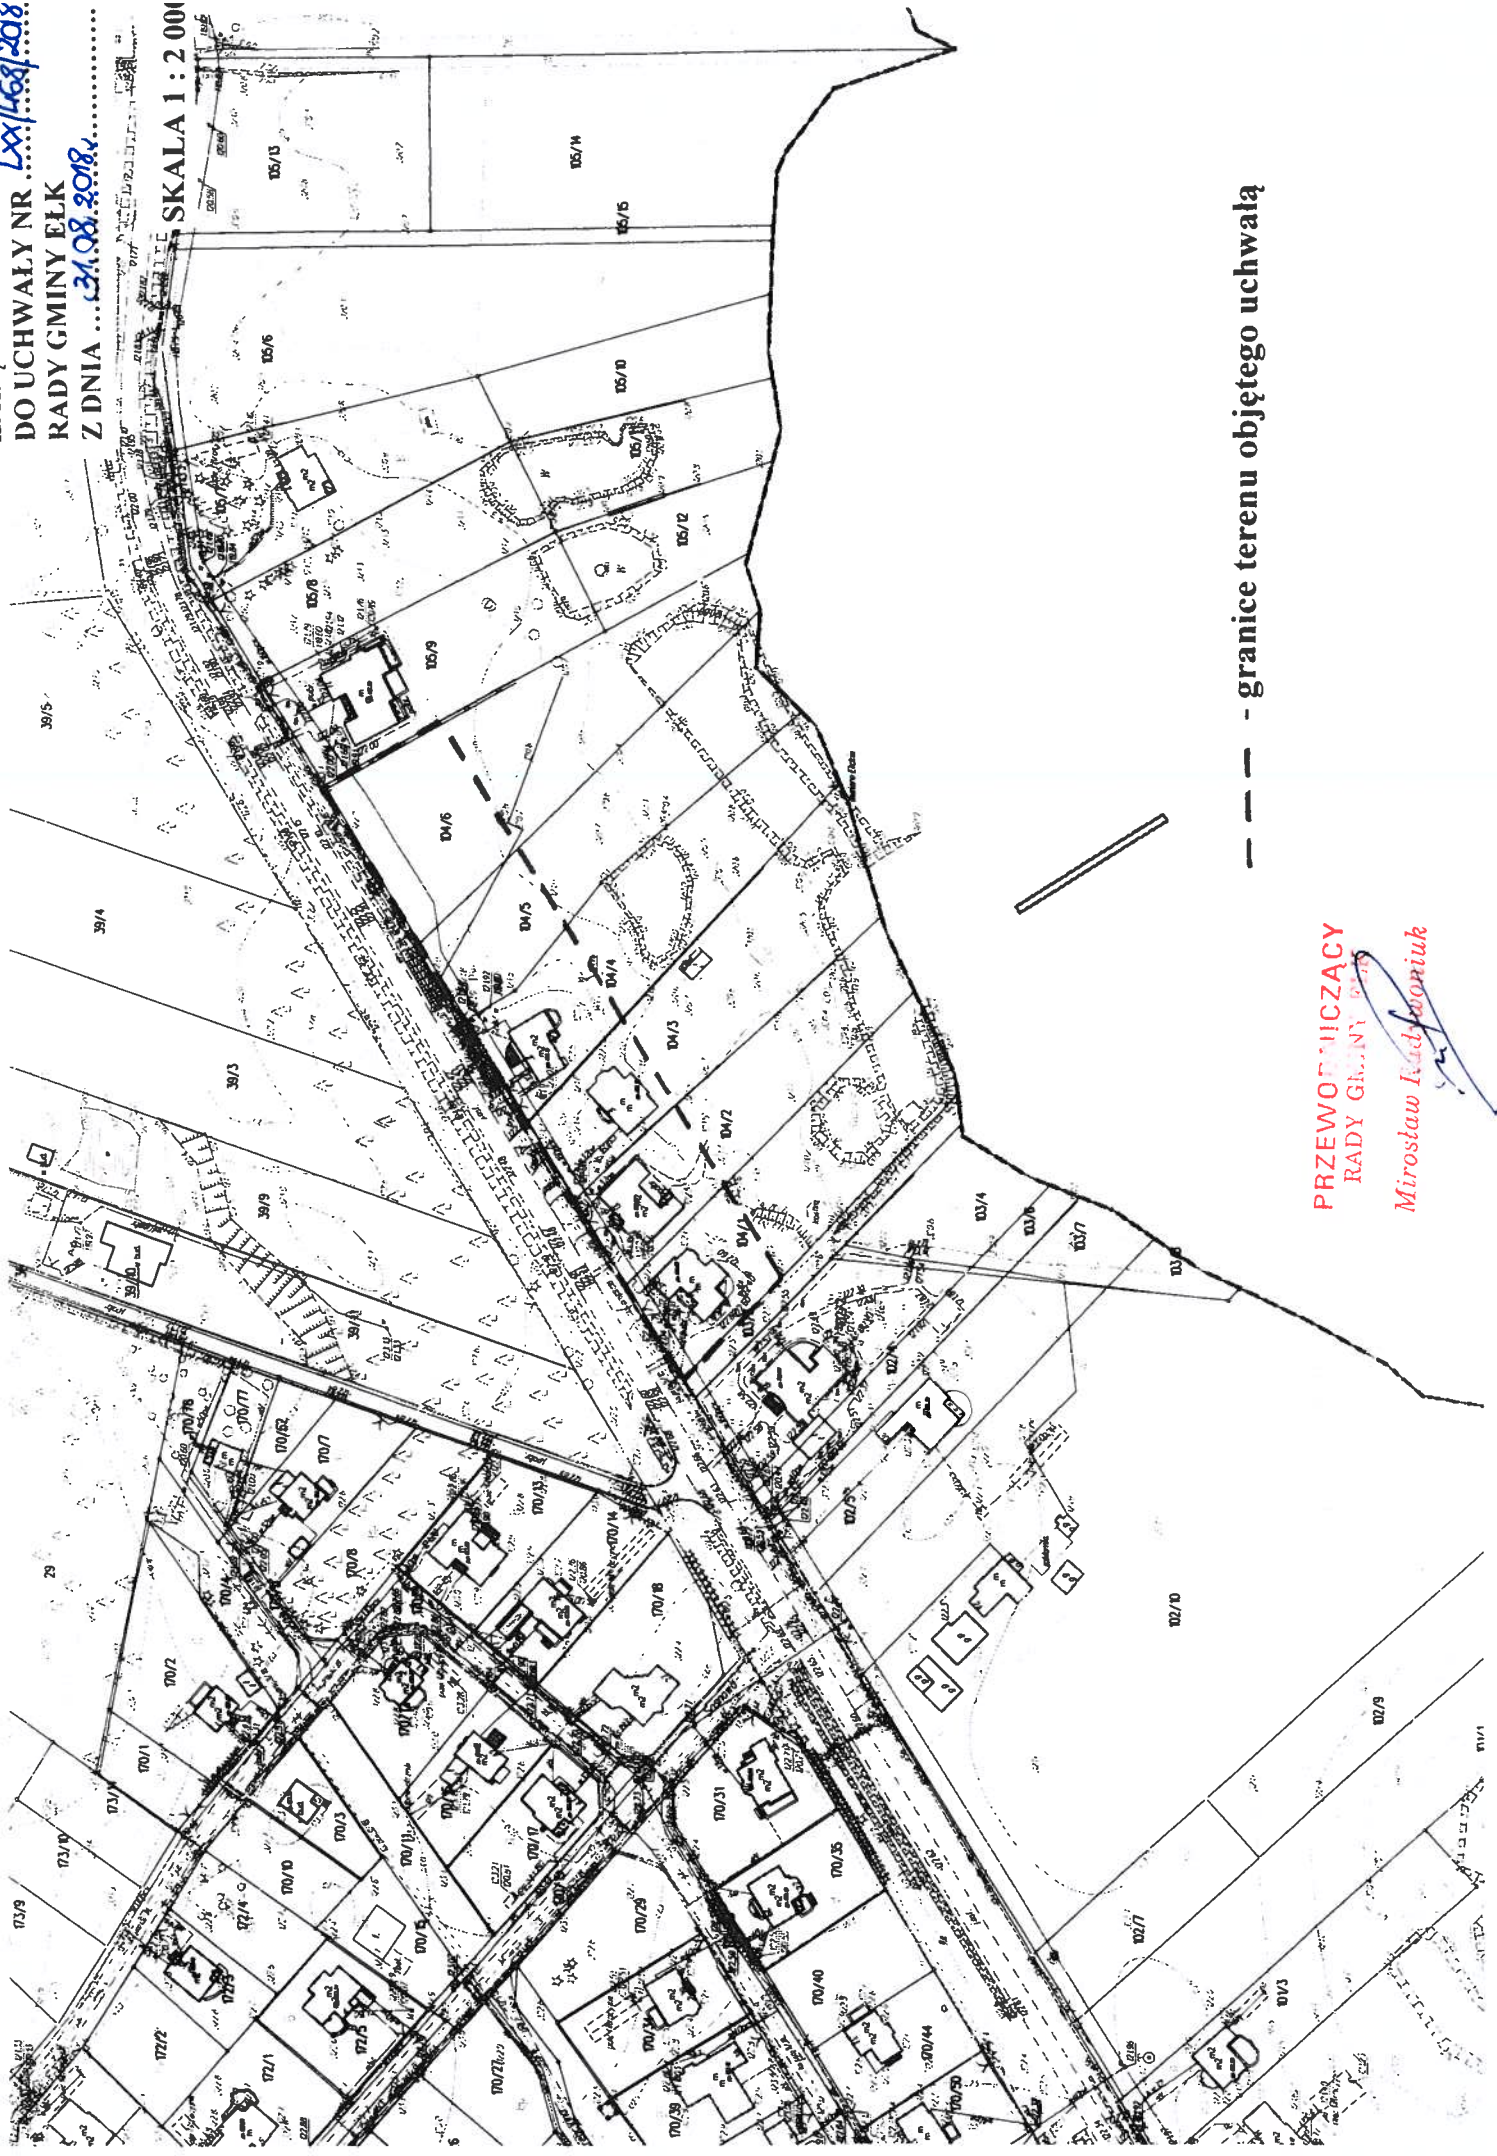

--- - granice terenu objętego uchwałą

PRZEWODNICZĄCY  
RADY GMINY ELK  
*Miroslaw Kadziankiuk*