


MIEJSCOWY PLAN ZAGOSPODAROWANIA PRZESTRZENNEGO "PODGRODZIE"

OBJĘTIJĄCY CZĘŚĆ GRUNTÓW I PÓLE
POŁOŻONYCH PO ZACHODNIEJ STRONIE JEZ. ELKIEGO I m. ELKA

Załącznik Nr 1
do Uchwały Nr LIX/506/2009
Rady Gminy Elk z dnia 25.09.2009 r.

1:2000

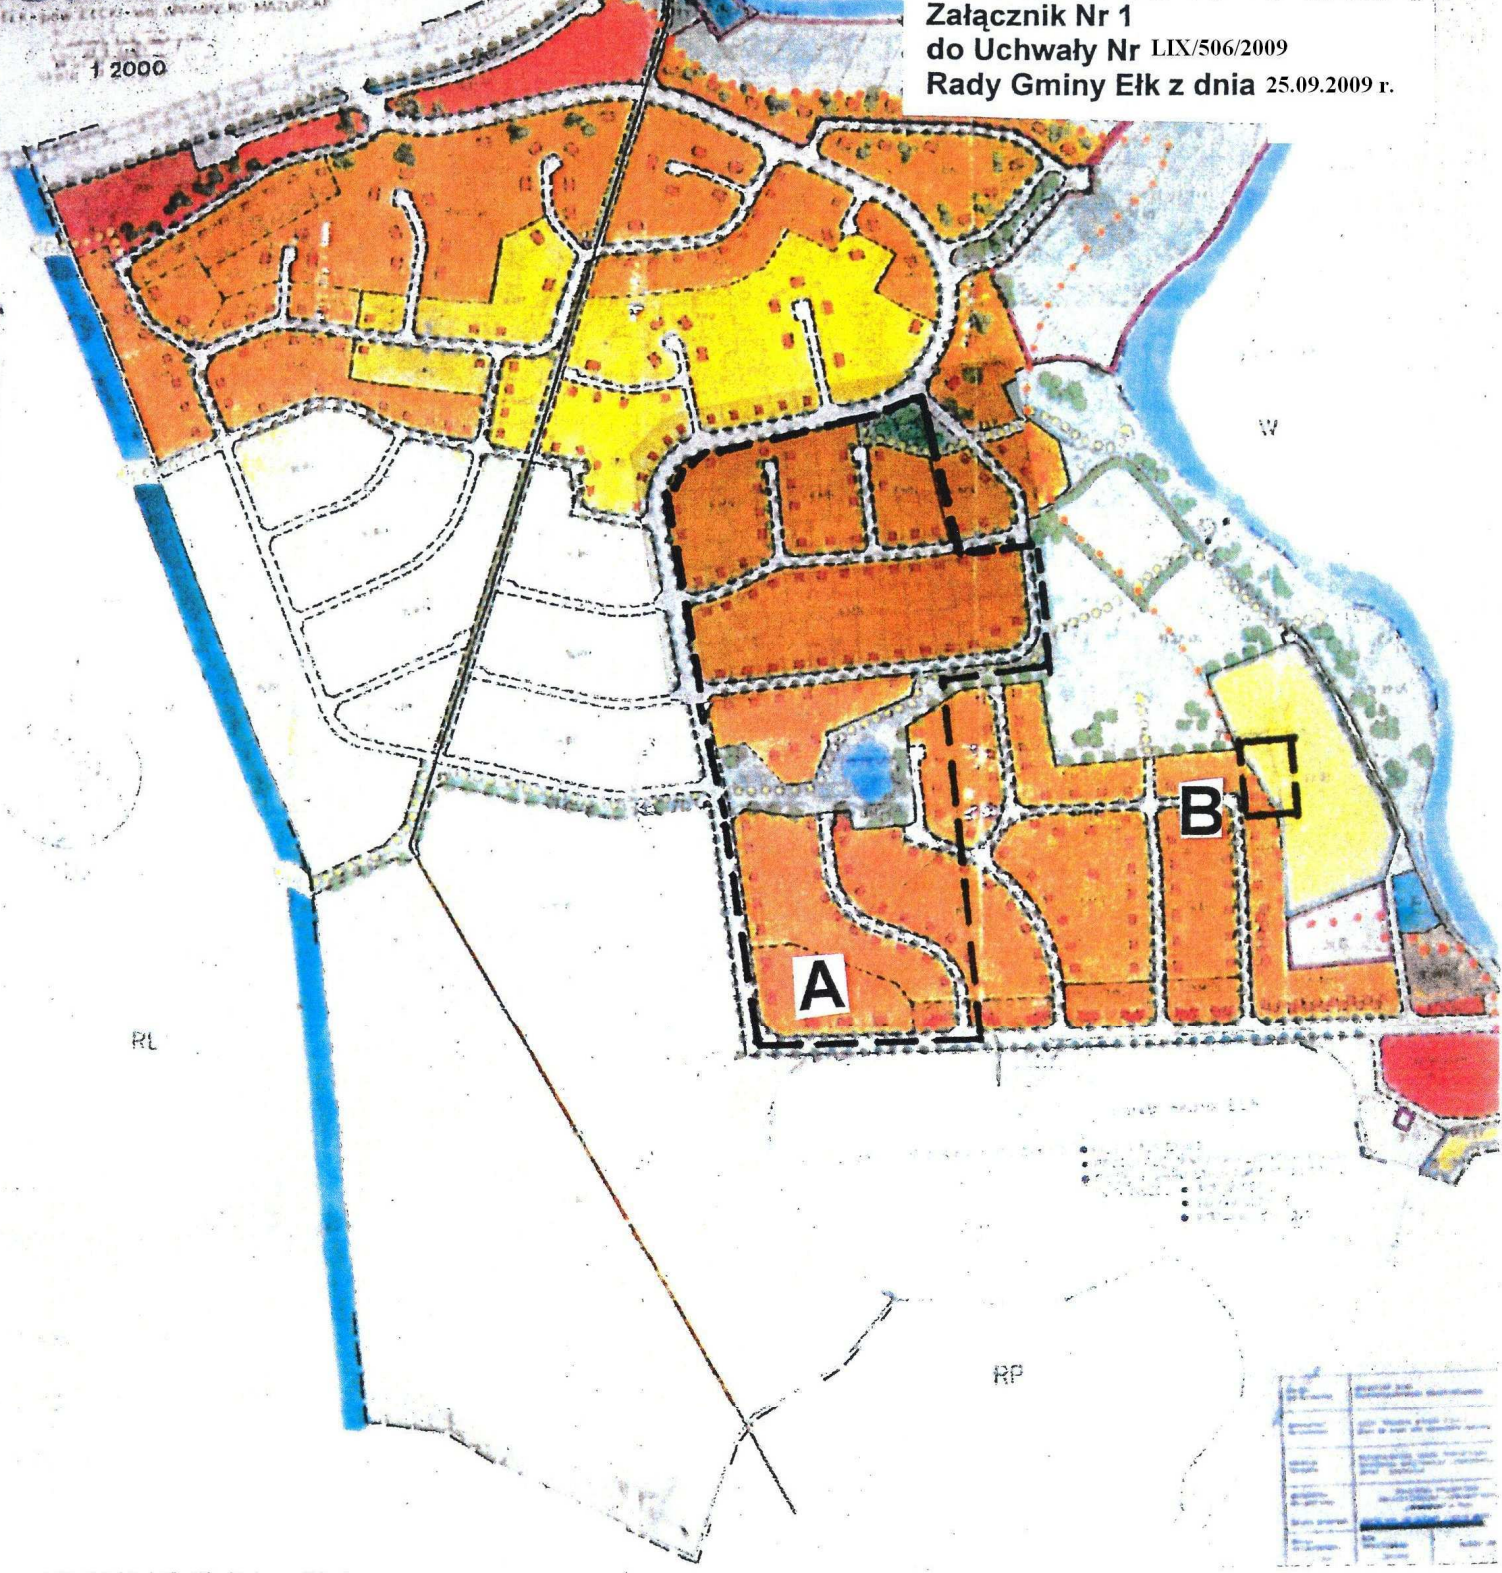

LEGENDA

A

B

OBSZARY TERENÓW DO OBJĘCIA ZMIANĄ MIEJSCOWEGO
PLANU ZAGOSPODAROWANIA PRZESTRZENNEGO
PN. „PODGRODZIE” K. ELKU