

UCHWAŁA NR LXXVIII/616/2010
RADY GMINY ELK
z dnia 28 maja 2010 r.

w sprawie przystąpienia do sporządzenia miejscowego planu zagospodarowania przestrzennego, terenu położonego w obrębach: Konieczki i Oracze, Gmina Elk.

Na podstawie art. 14 ustawy z dnia 27 marca 2003 r. o planowaniu i zagospodarowaniu przestrzennym (Dz.U. Nr 80, poz. 717, z 2004 r. Nr 6, poz. 41 i Nr 141, poz. 1492, z 2005 r. Nr 113, poz. 954 i Nr 130, poz. 1087 oraz z 2006 r. Nr 45, poz. 319 i Nr 225, poz. 1635) Rada Gminy Elk stanowi, co następuje:

§1.

1. Przystępuje się do sporządzenia miejscowego planu zagospodarowania przestrzennego terenu położonego w obrębach Konieczki i Oracze, określonego w załączniku graficznym do niniejszej uchwały.
2. Wnioskowane przeznaczenie terenu: w szczególności zabudowa mieszkaniowa, zabudowa usługowa, drobna wytwórczość, ewentualnie obiekty produkcyjne, z możliwością rezygnacji z którejś funkcji.
3. Miejscowy plan zagospodarowania przestrzennego powinien zawierać w szczególności ustalenia wynikające z treści art. 15 ust. 2 ustawy z dnia 27 marca 2003 r. o planowaniu i zagospodarowaniu przestrzennym.
4. Projektowane funkcje terenu nie mogą naruszać postanowień Rozporządzenia Nr 154 Wojewody Warmińsko-Mazurskiego z dnia 19 grudnia 2008r. w sprawie Obszaru Chronionego Krajobrazu Pojezierza Elckiego (Dz. Urz. Woj. Warm.- Maz. Nr 198, poz. 3105 z 2009r.)

§ 2.

Wykonanie uchwały powierza się Wójtowi Gminy Elk.

§ 3.

Uchwała wchodzi w życie z dniem podjęcia.


Przewodniczący Rady Gminy Elk

Miroslaw Swiderski

Województwo: WARMIŃSKO-MAZURS
Powiat: eicki
Jednostka ewidencyjna: Eik
Obręb: 17-Konieczki

KOPIA MAPY EWIDENCJI GRUNTÓW
Skala 1:10 000

Załącznik
do Uchwały Nr. LXXVIII/616/2010
Rady Gminy Eik
z dnia 28 maja 2010 r.

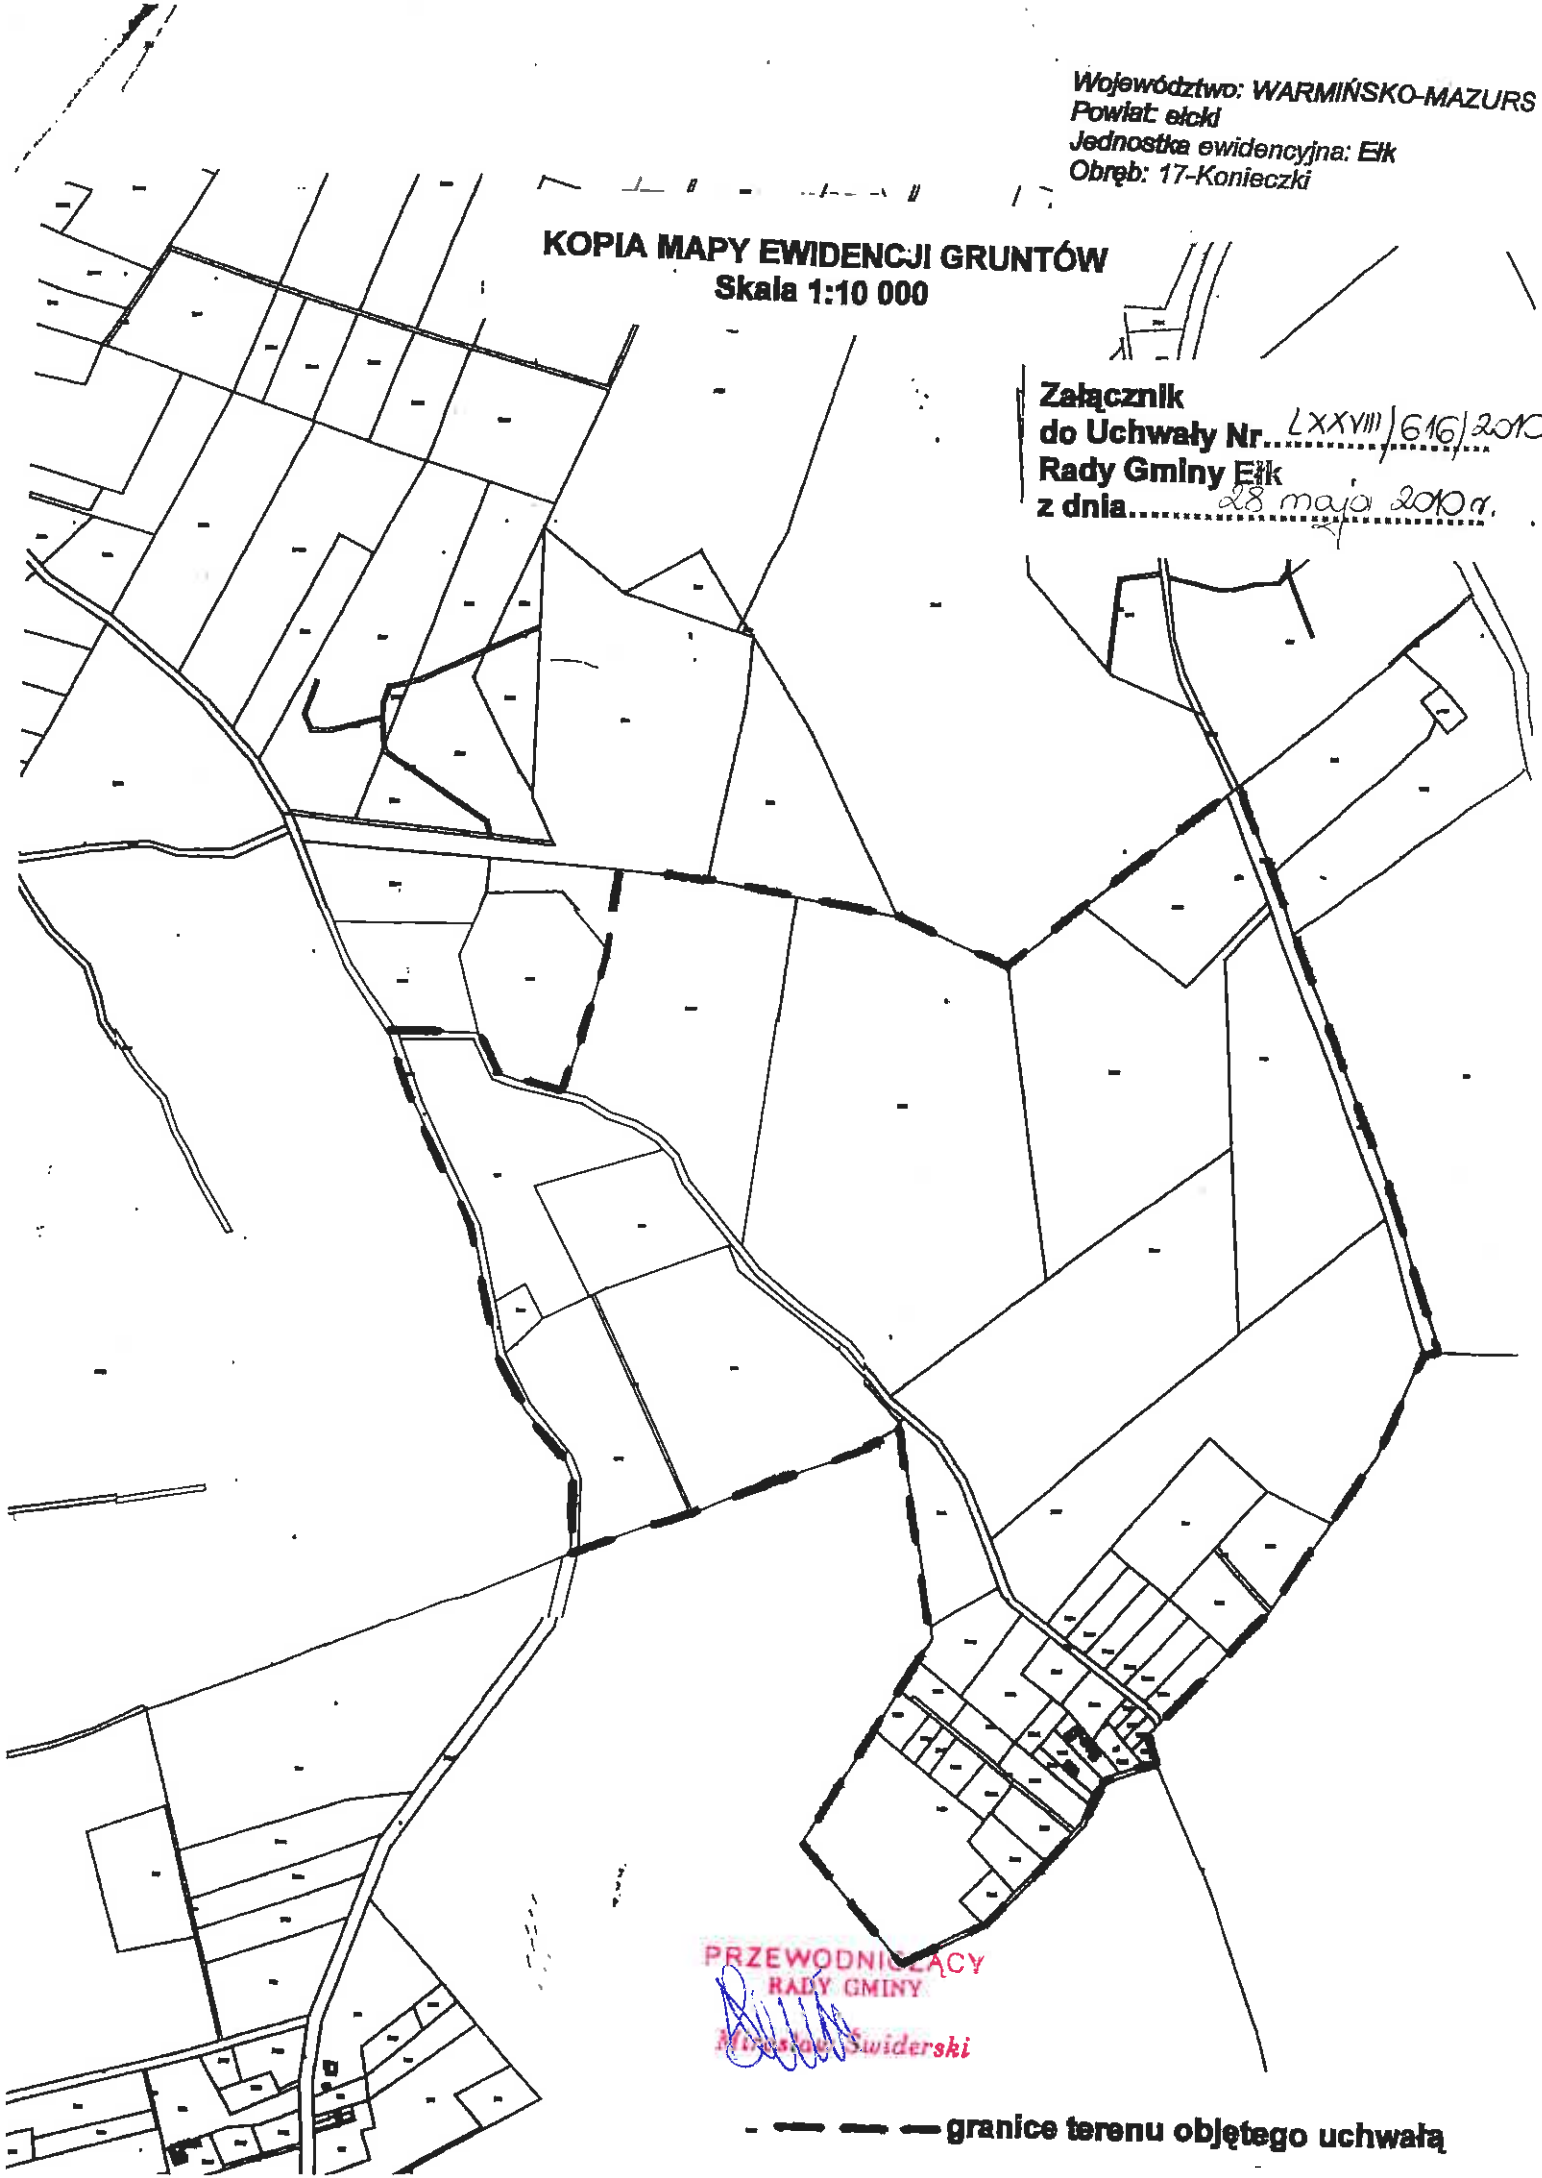

PRZEWODNICZĄCY
RADY GMINY

Miroslaw Swiderski

--- granice terenu objętego uchwałą