

UCHWAŁA NR LXXX/638/2010
RADY GMINY EŁK
z dnia 23 lipca 2010 r.

w sprawie przystąpienia do sporządzenia miejscowego planu zagospodarowania przestrzennego, dla terenu położonego w obrębie Regiel (dz. nr ewid. 94/2 i 94/3), gmina Ełk

Na podstawie art. 14 ustawy z dnia 27 marca 2003 r. o planowaniu i zagospodarowaniu przestrzennym (Dz.U. Nr 80, poz. 717 z późn. zm.) Rada Gminy Ełk stanowi, co następuje:

§1.1. Przystępuje się do sporządzenia miejscowego planu zagospodarowania przestrzennego, dla terenu, którego granice określono w załączniku graficznym do niniejszej uchwały, położonego w obrębie Regiel, gmina Ełk, obejmującego działki o nr ewid. 94/2 i 94/3.

2. Wnioskowane przeznaczenie terenu: w szczególności zabudowa mieszkaniowa jednorodzinna.

3. Miejscowy plan zagospodarowania przestrzennego powinien zawierać w szczególności ustalenia wynikające z treści art. 15 ust. 2 ustawy z dnia 27 marca 2003 r. o planowaniu i zagospodarowaniu przestrzennym.

§ 2. Wykonanie uchwały powierza się Wójtowi Gminy Ełk.

§ 3. Uchwała wchodzi w życie z dniem podjęcia.

Przewodniczący Rady Gminy Ełk

Miroslaw Swiderski


KOPIA MAPY EWIDENCJI GRUNTÓW

Skala 1:5000

Województwo: WARMIŃSKO - MAZURSKIE
Powiat: ELCKI
Jednostka ewidencyjna: ELK
Obręb: 39-REGIEL

Załącznik
do Uchwały Nr XXIX/163/10
Rady Gminy Elk
z dnia 23 lipca 2010r.

----- granice terenu objętego uchwałą

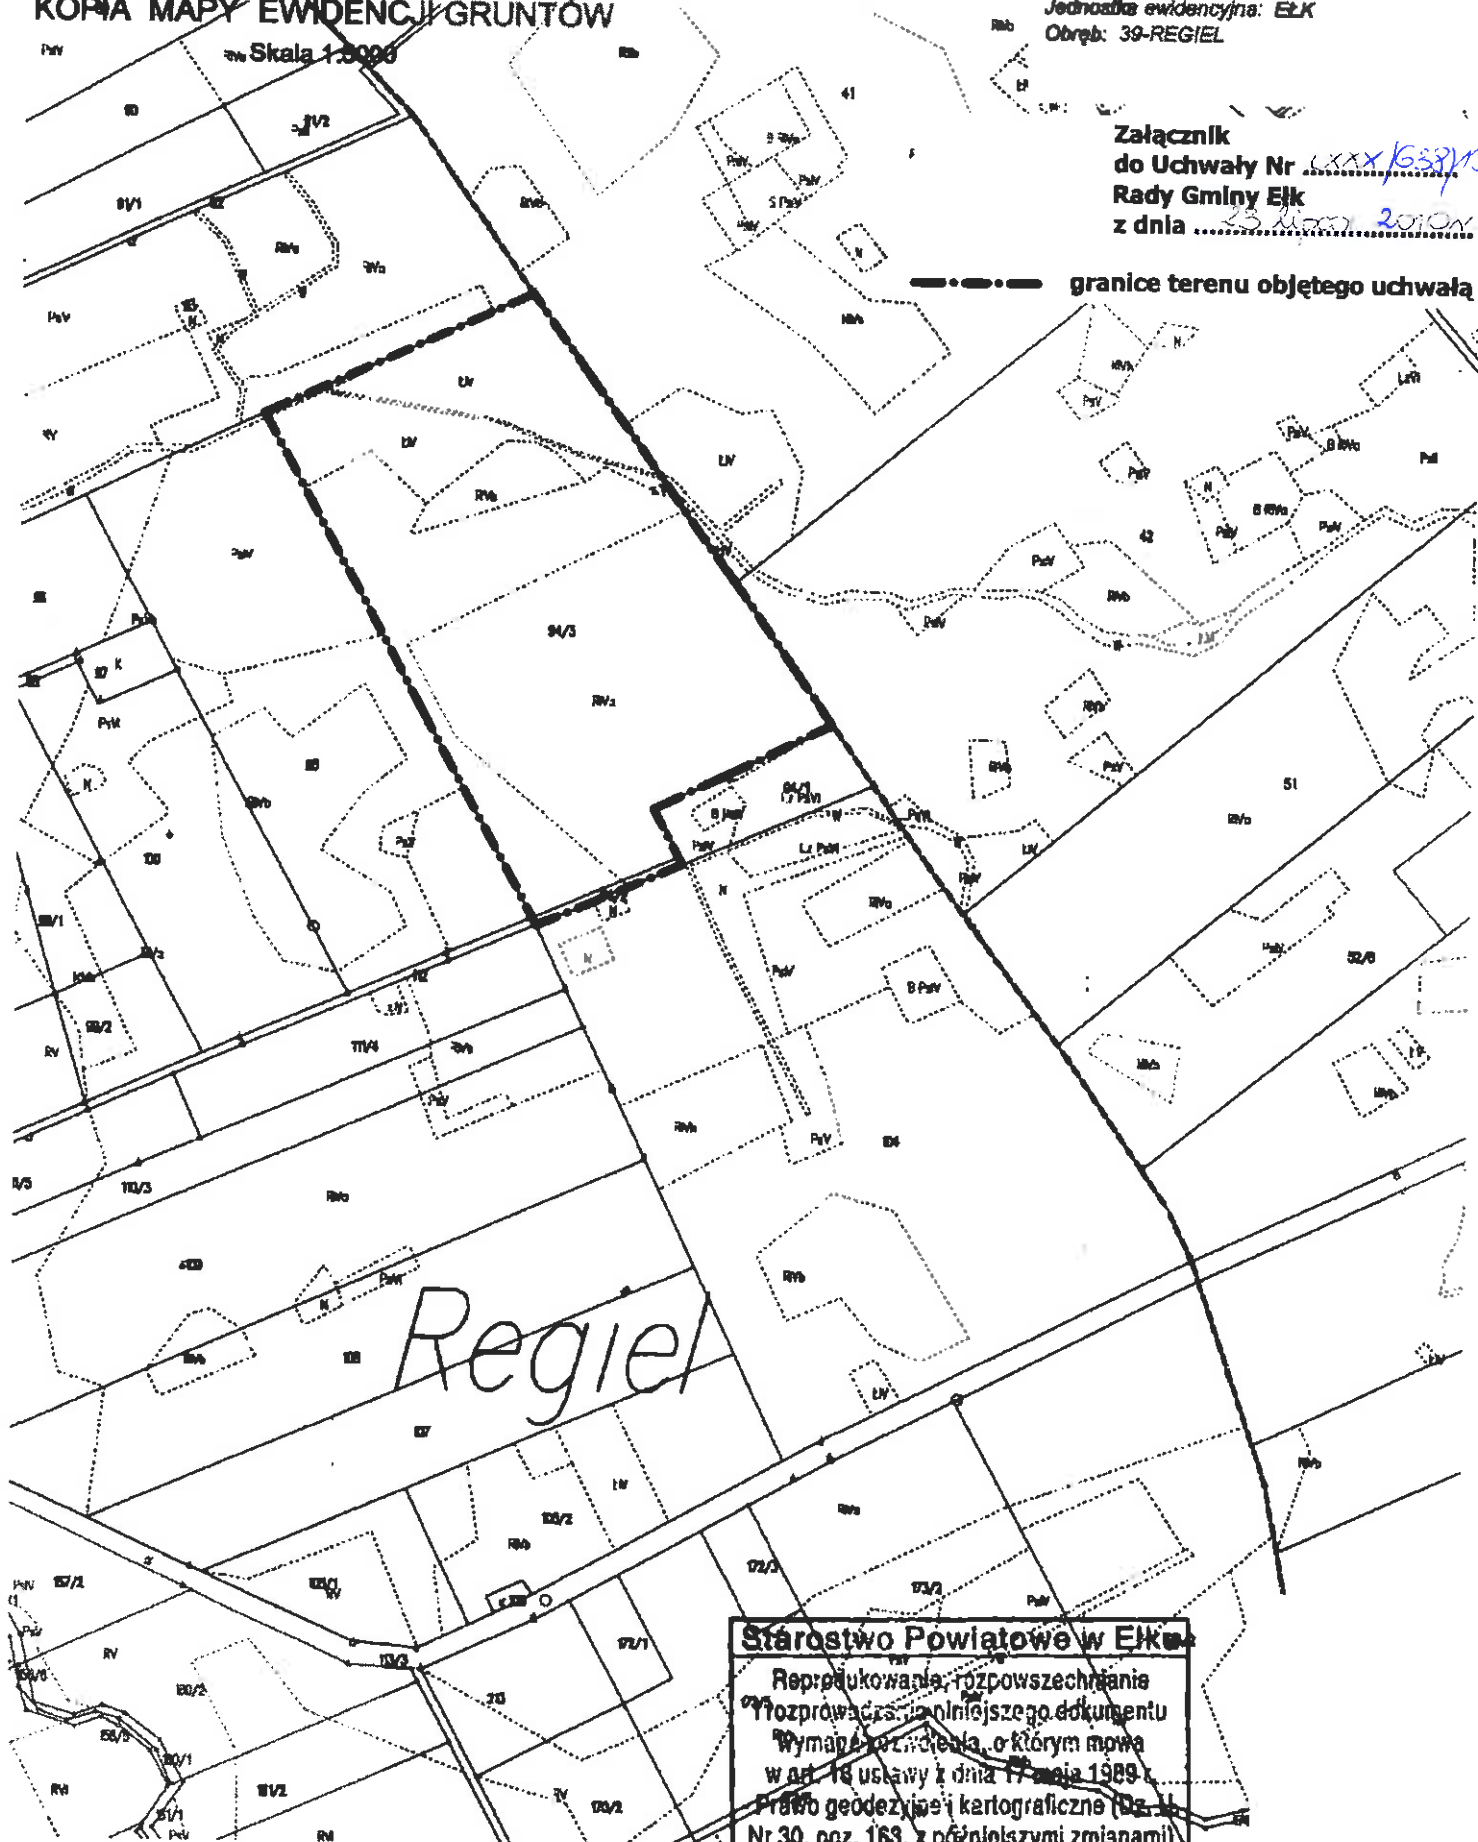

Regiel

Starostwo Powiatowe w Elku
Reprodukowanie, rozpowszechnianie
i rozprowadzanie niniejszego dokumentu
wymaga rozrządzenia, o którym mowa
w art. 16 ustawy z dnia 17 maja 1989 r.
Prawo geodezyjne i kartograficzne (Dz. U.
Nr 30, poz. 163, z późniejszymi zmianami)
2010-06-21 Z up. STAROSTY
[niejasność i data]

PRZEWODNICZĄCY
RADY GMINY
Mirosław Świdorski