

**UCHWAŁA NR LXXX/647 /2010**  
**RADY GMINY EŁK**  
**z dnia 23 lipca 2010 r.**

**w sprawie przystąpienia do sporządzenia miejscowego planu zagospodarowania przestrzennego, terenu położonego w obrębie Mrozy Wielkie, obejmującego działki o nr ewid. 17/1 oraz 17/2, Gmina Ełk.**

Na podstawie art. 14 i art. 27 ustawy z dnia 27 marca 2003 r. o planowaniu i zagospodarowaniu przestrzennym (Dz.U. Nr 80, poz. 717, z 2004 r. Nr 6, poz. 41 i Nr 141, poz. 1492, z 2005 r. Nr 113, poz. 954 i Nr 130, poz. 1087 oraz z 2006 r. Nr 45, poz. 319 i Nr 225, poz. 1635 oraz z 2008r. Nr 123, poz. 803, Nr 199, poz. 1227, Nr 201, poz. 1237 i Nr 220, poz. 1413) Rada Gminy Ełk stanowi, co następuje:


§1.1. Przystępuje się do sporządzenia miejscowego planu zagospodarowania przestrzennego terenu położonego w obrębie Mrozy Wielkie, obejmującego działki o nr ewid. 17/1 oraz 17/2, Gmina Ełk, na obszarze określonym w załączniku graficznym do niniejszej uchwały.

2. Wnioskowane przeznaczenie terenu: w szczególności zabudowa mieszkaniowa jednorodzinna oraz zabudowa rekreacji indywidualnej z możliwością rezygnacji z którejś funkcji.

3. Miejscowy plan zagospodarowania przestrzennego powinien zawierać w szczególności ustalenia wynikające z treści art. 15 ust. 2 ustawy z dnia 27 marca 2003 r. o planowaniu i zagospodarowaniu przestrzennym.

§ 2. Wykonanie uchwały powierza się Wójtowi Gminy Ełk.


§ 3. Uchwała wchodzi w życie z dniem podjęcia.

Przewodniczący Rady Gminy Ełk  
  
Mirosław Świdorski

KOPIA MAPY EWIDENCJI GRUNTÓW  
SKALA 1 : 5 000

Załącznik  
do uchwały Nr. LXXX/1647/10  
Rady Gminy Elk  
z dnia: 23 lipca 2010 r.

PRZEWODNICZĄCY  
RADY GMINY  
*Wirosław Słodarski*

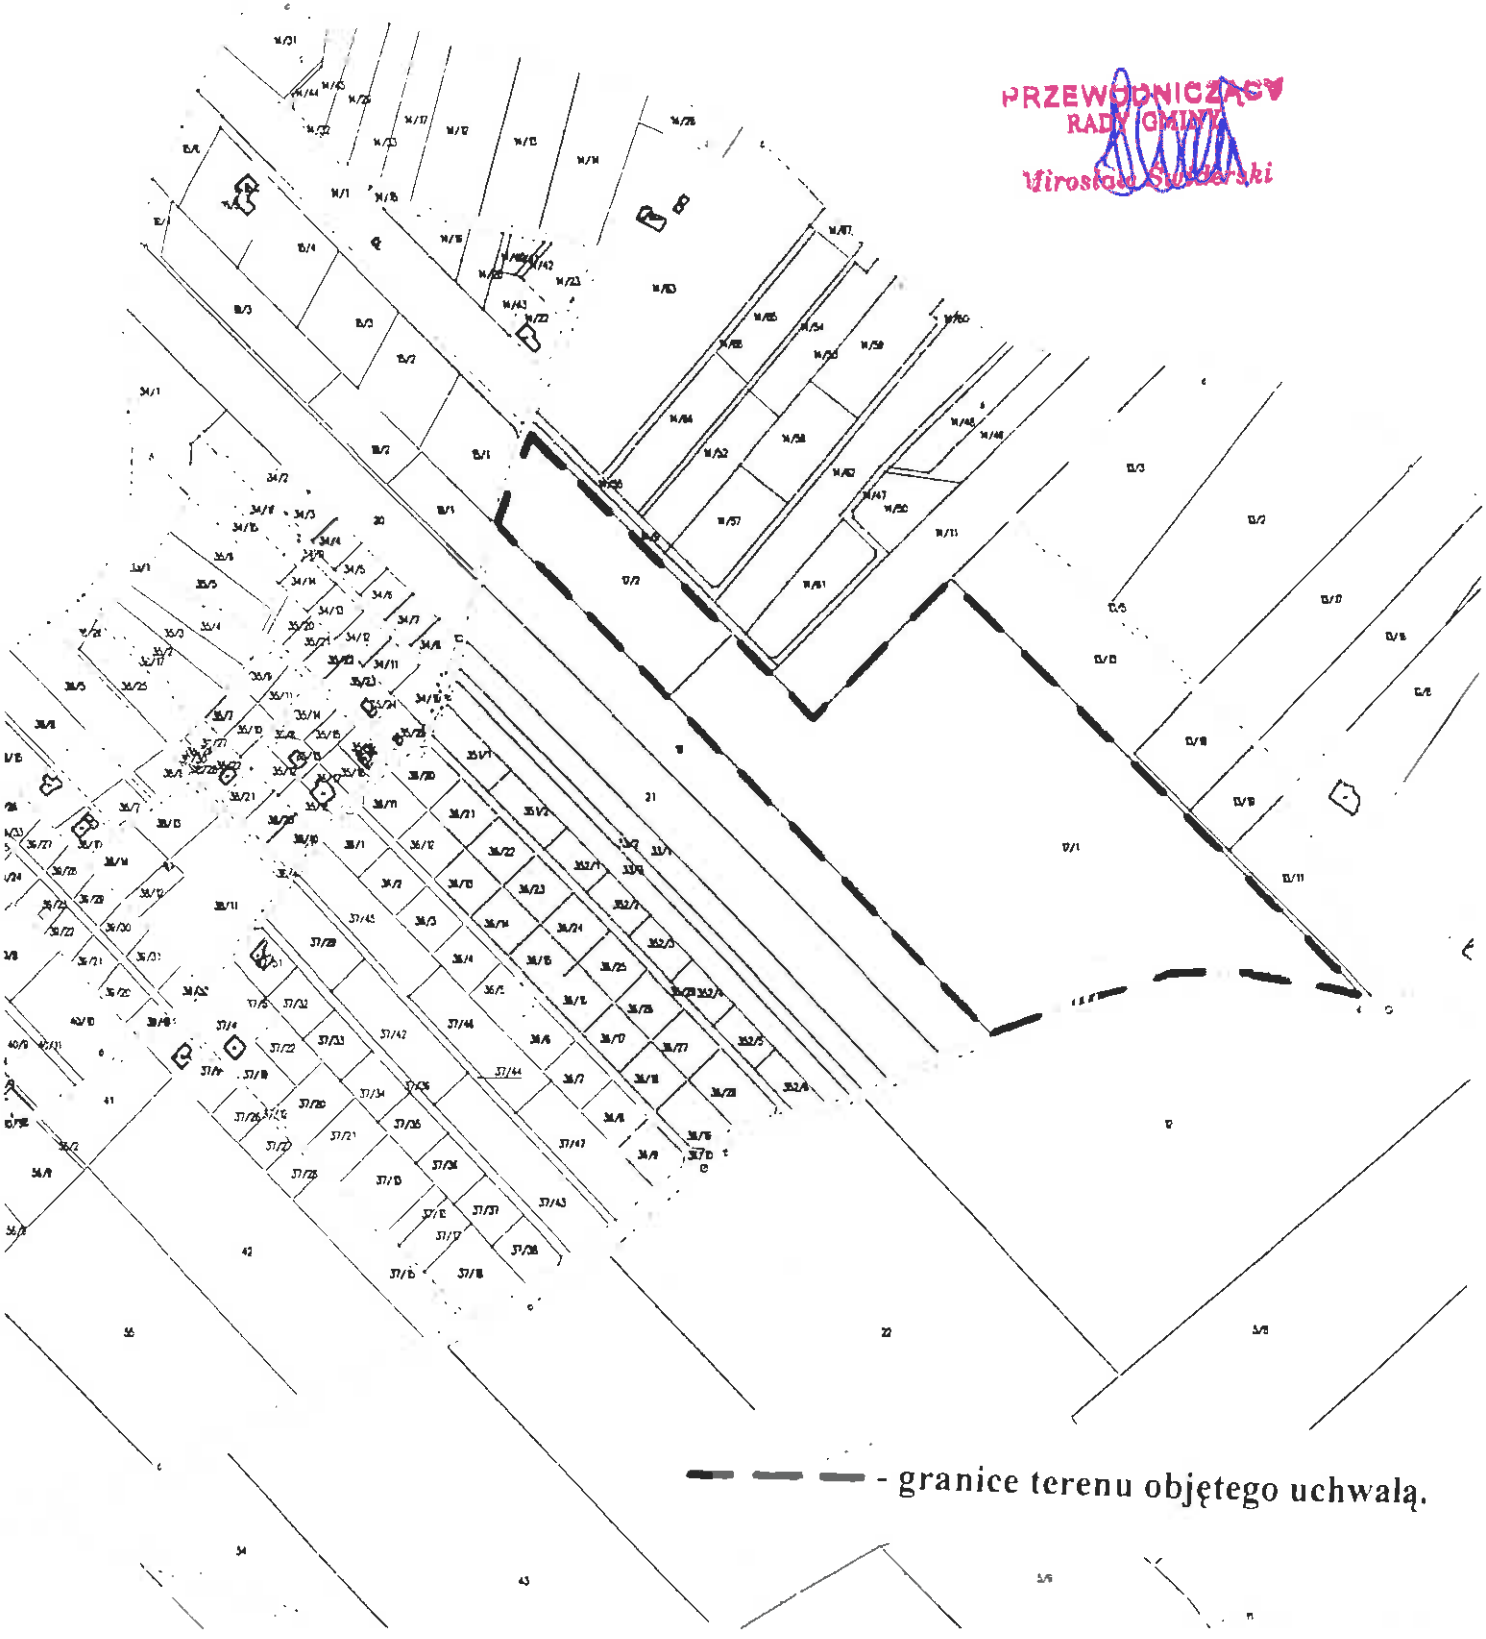

--- - granice terenu objętego uchwałą.