

UCHWAŁA NR LXXXI/652/2010
RADY GMINY ELK
z dnia 31. sierpnia 2010 r.

**w sprawie przystąpienia do sporządzenia zmiany miejscowego planu zagospodarowania
przestrzennego terenów zabudowy mieszkaniowej jednorodzinnej na działkach
nr 148/2, 149 we wsi Straduny.**

Na podstawie art. 14 ustawy z dnia 27 marca 2003 r. o planowaniu i zagospodarowaniu przestrzennym (Dz.U. z 2003r. Nr 80, poz. 717, z późn. zm.) Rada Gminy Elk stanowi, co następuje:

§1.1. Przystępuje się do sporządzenia zmiany miejscowego planu zagospodarowania przestrzennego terenów zabudowy mieszkaniowej jednorodzinnej na działkach nr 148/2, 149 we wsi Straduny uchwalonego uchwałą Nr XXXIII/219/98 Rady Gminy Elk z dnia 18.06.1998 r. (Dz. Urz. Woj. Suwalskiego Nr 46 , poz. 242 z 1998r.), na terenie określonym w załączniku graficznym do niniejszej uchwały.

2. Celem zmiany planu jest umożliwienie realizacji na części terenu nim objętego, a przeznaczonego pod zabudowę letniskową, zabudowy mieszkaniowej jednorodzinnej.

3. Zmiana miejscowego planu zagospodarowania przestrzennego powinna być zgodna z przepisami ustawy z dnia 27 marca 2003r. o planowaniu i zagospodarowaniu przestrzennym, a miejscowy plan zagospodarowania przestrzennego po zmianie powinien zawierać ustalenia wynikające z treści art. 15 ust. 2 ww. ustawy.

§ 2. Wykonanie uchwały powierza się Wójtowi Gminy Elk.

§ 3. Uchwała wchodzi w życie z dniem podjęcia.

Przewodniczący Rady Gminy Elk


Mirosław Swiderski



KOPIA MAPY EWIDENCJI GRUNTÓW
SKALA 1 : 5 000

WOJEWÓDZTWO: Warmińsko- Mazurskie
POWIAT: elcki
JEDNOSTKA EWIDENCYJNA: Elk-gm
OBRĘB: 48 – Straduny

Załącznik
do uchwały Nr... LXXXI/1652/2010
Rady Gminy Elk
z dnia: ... 31 sierpnia 2010 r.

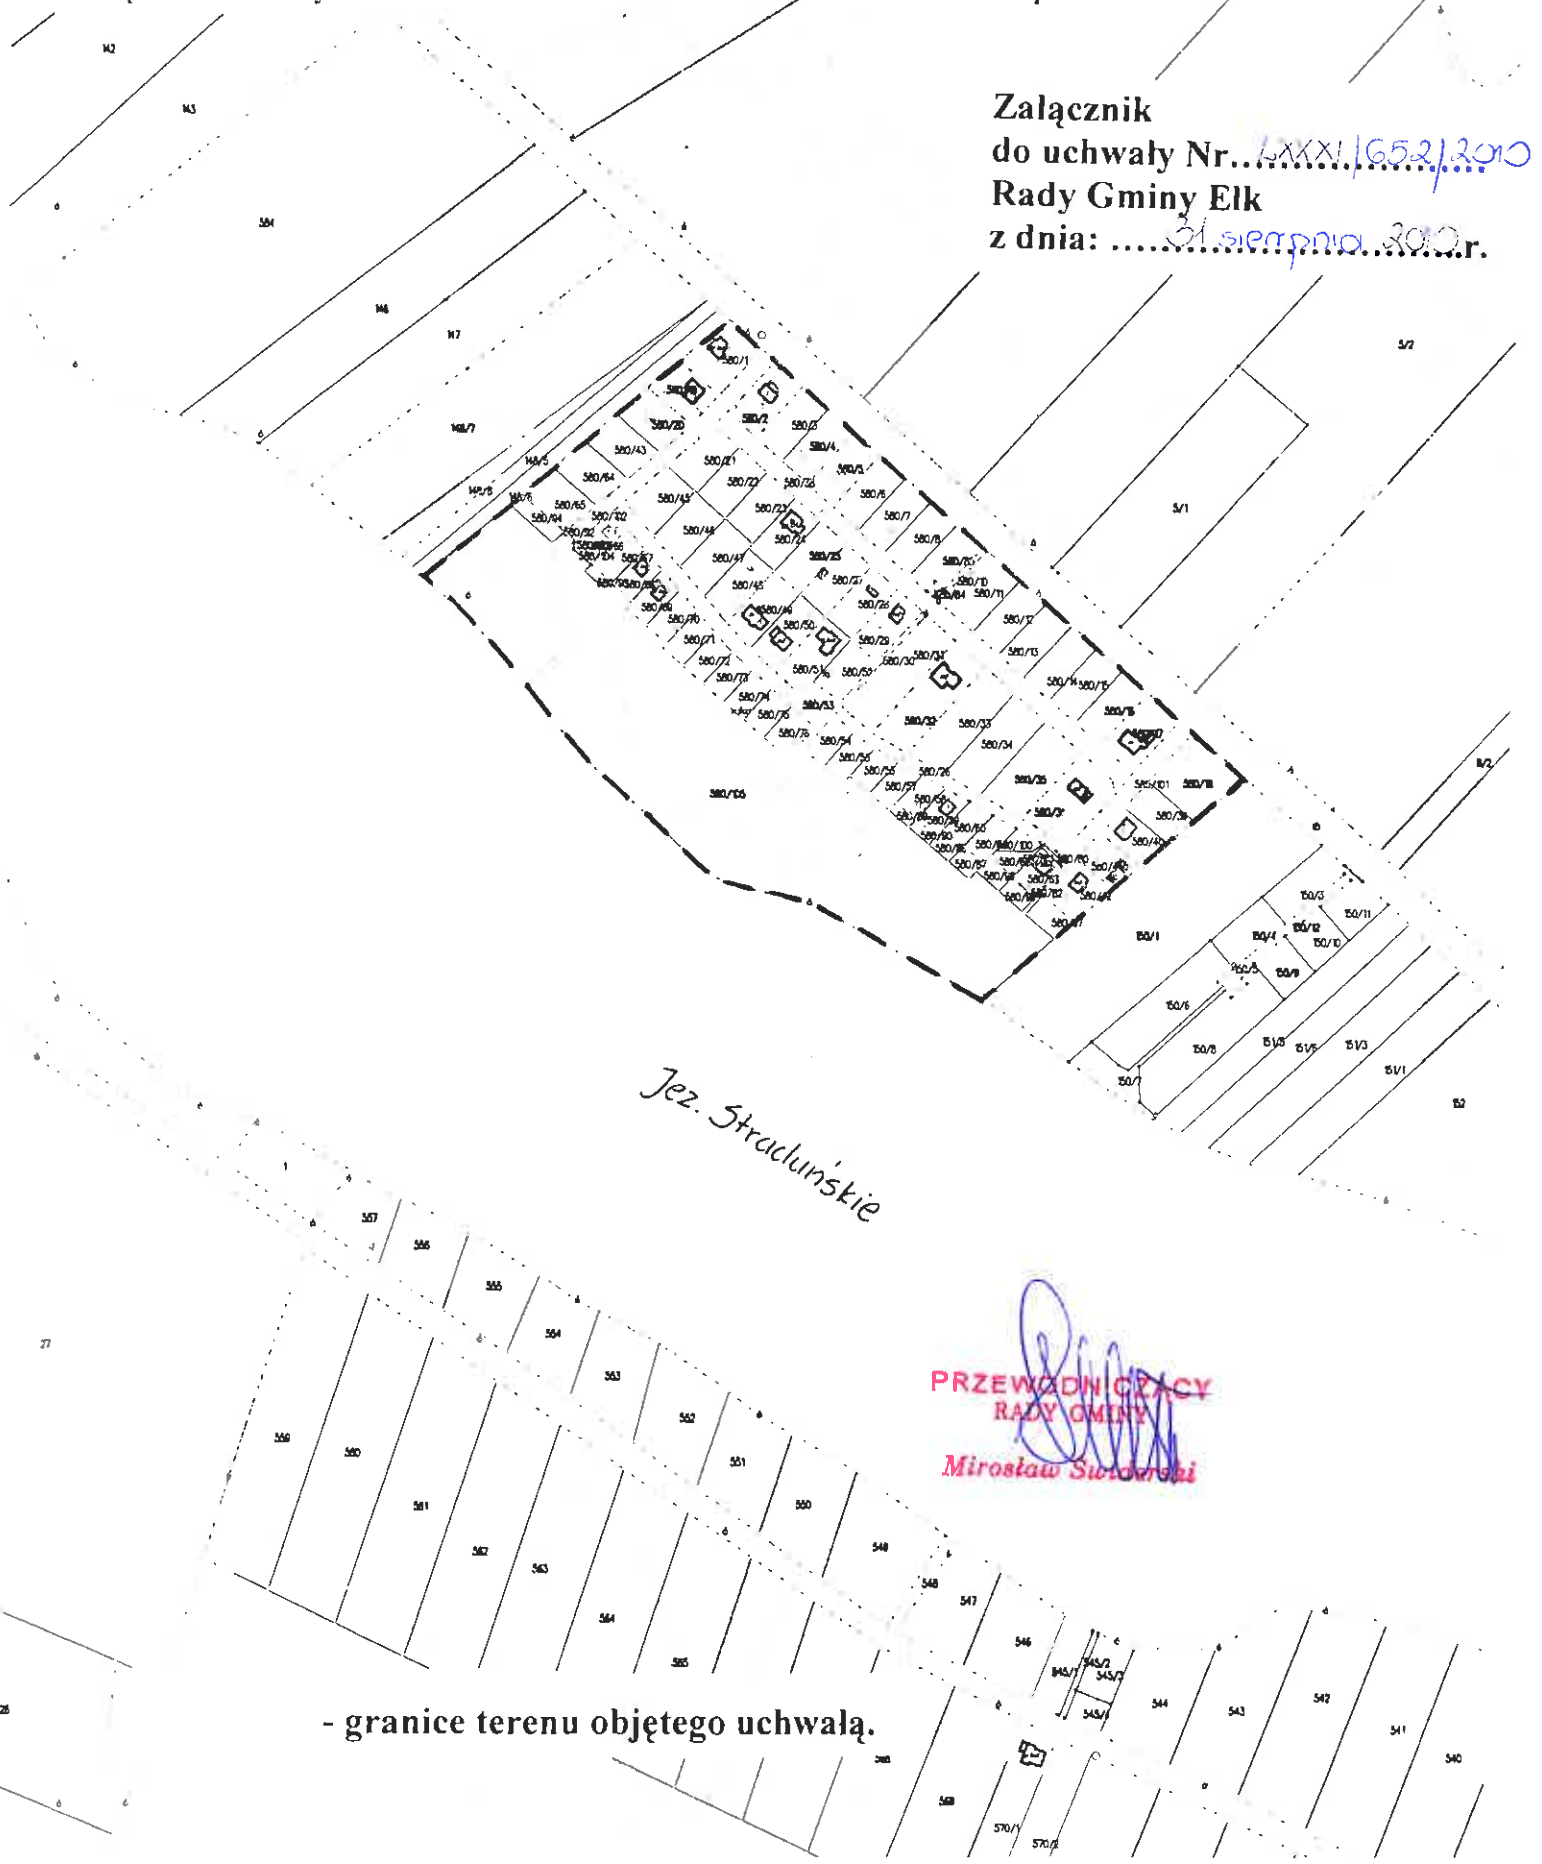

Jez. Stradunskie

PRZEWODNICĄCY
RADY GMINY
Mirosław Świdorski

- granice terenu objętego uchwałą.