

**UCHWAŁA NR XVI/97/2011  
RADY GMINY EŁK  
z dnia 6 lipca 2011 r.**

**w sprawie przystąpienia do sporządzenia miejscowego planu zagospodarowania przestrzennego, dla terenu położonego w obrębie Regiel**

Na podstawie art. 14 ustawy z dnia 27 marca 2003 r. o planowaniu i zagospodarowaniu przestrzennym (Dz.U. Nr 80, poz. 717, z późn. zm.) Rada Gminy Ełk stanowi, co następuje:

§1.1. Przystępuje się do sporządzenia miejscowego planu zagospodarowania przestrzennego, dla terenu położonego w gmina Ełk, w obrębie Regiel, określonego w załączniku graficznym do niniejszej uchwały.

2. Celem sporządzenia planu miejscowego jest w szczególności przeznaczenie terenu jw. alternatywnie lub łącznie pod zabudowę: mieszkaniową jednorodzinną, rekreacji indywidualnej, usług podstawowych, turystycznych i agroturystycznych.

3. Miejscowy plan zagospodarowania przestrzennego powinien zawierać obowiązkowo ustalenia wynikające z treści art. 15 ust. 2 ustawy z dnia 27 marca 2003 r. o planowaniu i zagospodarowaniu przestrzennym.

§ 2. Wykonanie uchwały powierza się Wójtowi Gminy Ełk.

§ 3. Uchwała wchodzi w życie z dniem podjęcia.

  
**PRZEWODNICZĄCY  
RADY GMINY EŁK**  
*Dariusz Kordyś*

STAROSTWO POWIATOWE  
W ELKU  
ul. Piłsudskiego 4  
19-300 ELK


Województwo: WARMIŃSKO - MAZURSKIE  
Powiat: elki  
Obwód: 39-REGIEL

KOPIA MAPY EWIDENCJI GRUNTÓW

SKALA 1:5000

Załącznik  
do uchwały Nr XVI/97/2011  
Rady Gminy Elk  
z dnia 6 lipca 2011

Granice terenu objętego uchwałą

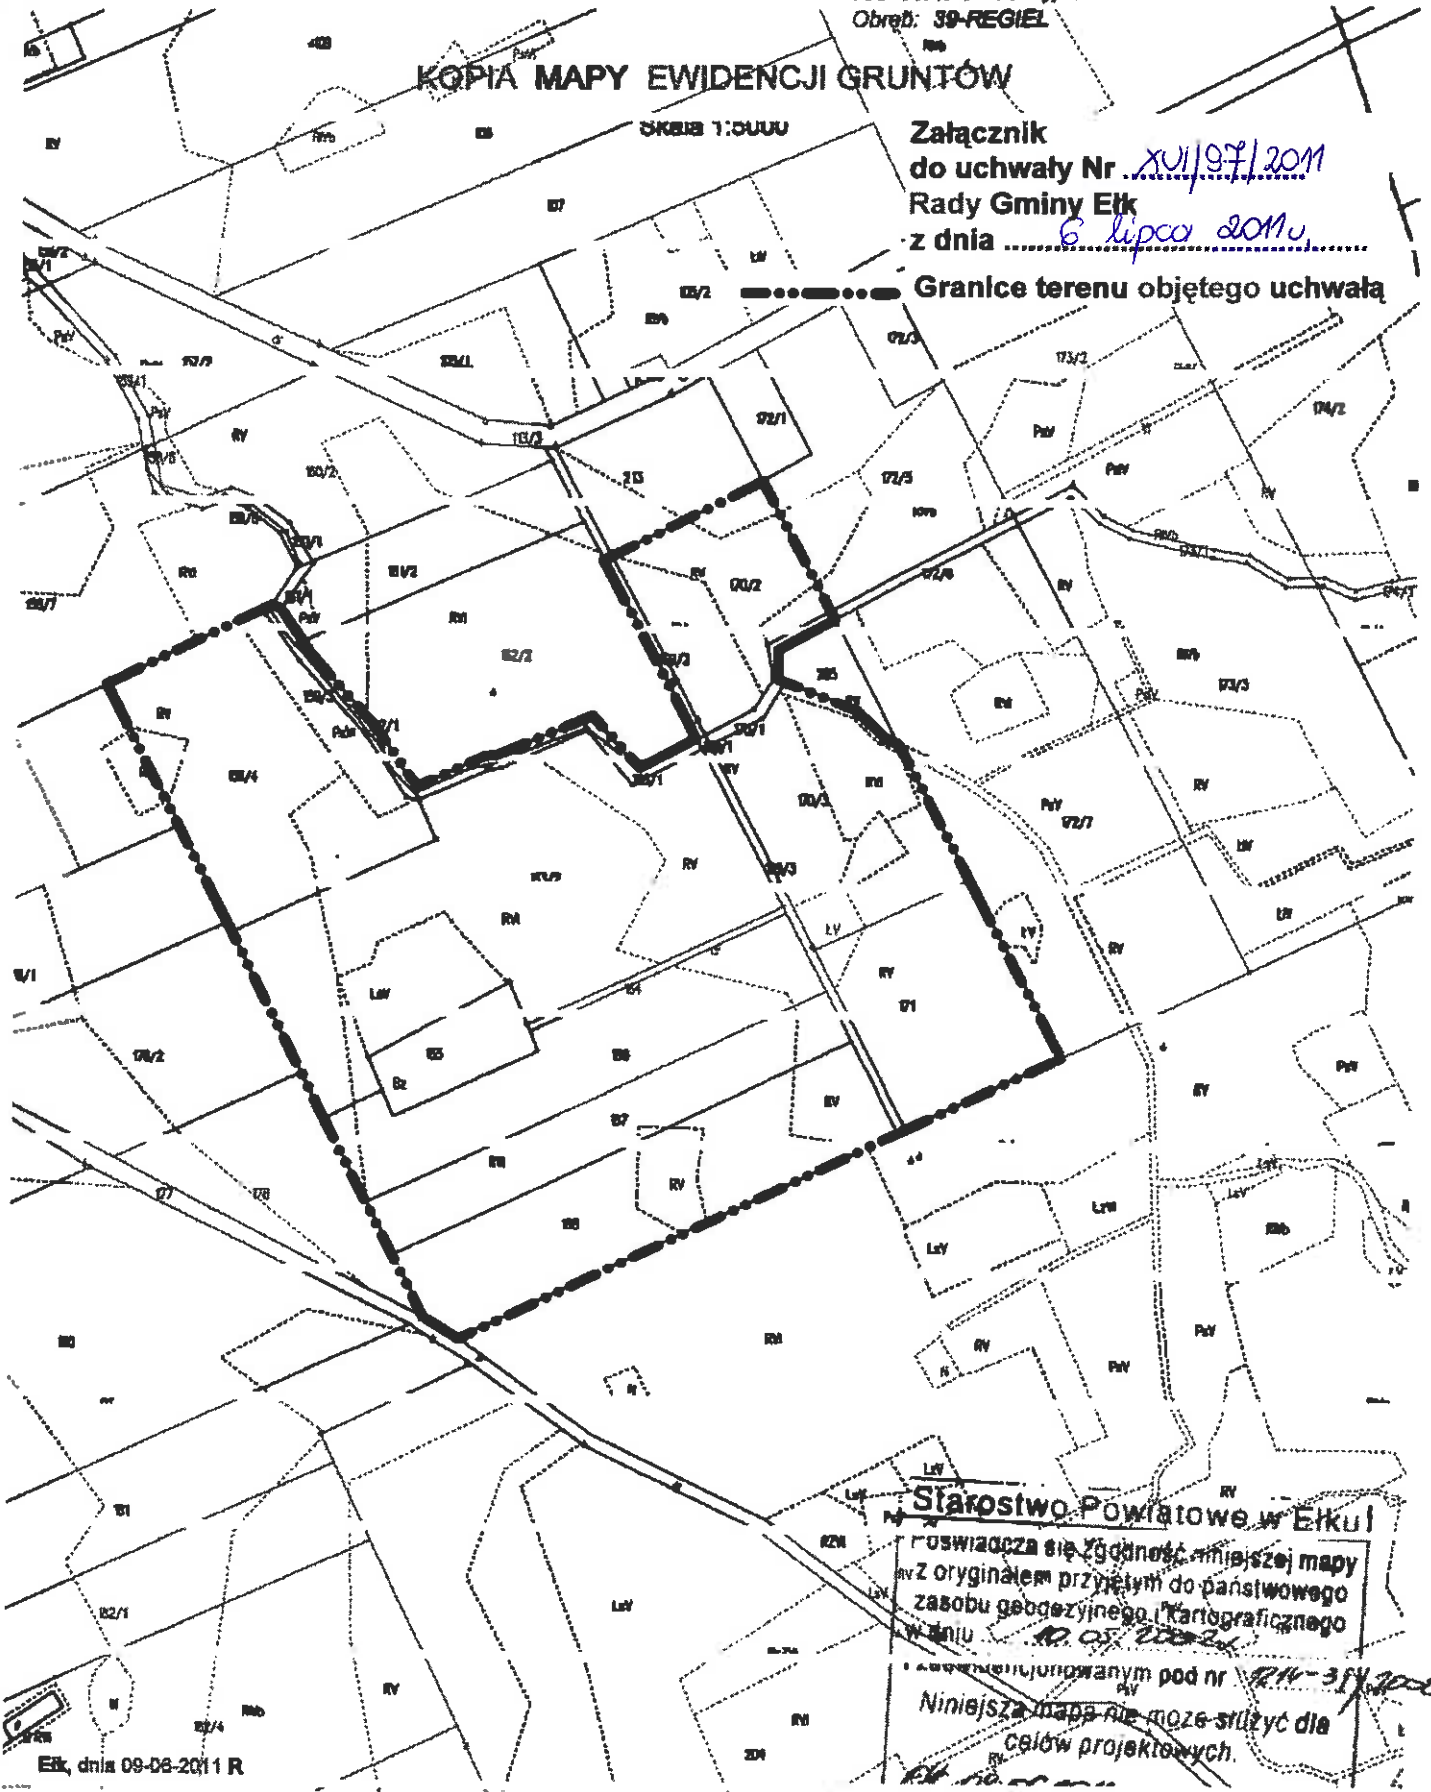

Starostwo Powiatowe w Elku

świadczą się zgodność niniejszej mapy  
z oryginałem przyjętym do państwowego  
zasobu geodezyjnego i kartograficznego  
w dniu 10.05.2011

Niniejsza mapa nie może służyć dla  
celów projektowych.

**mgr inż. Halina Nowalewska**  
mgr inż. Halina Nowalewska

Elk, dnia 09-08-2011 R

PRZEWODNICZĄCY  
RADY GMINY ELK

**Dariusz Kordys**