


BUDOWA ORLIKA LEKKOATLETYCZNEGO PRZY SZKOLE PODSTAWOWEJ W WOSZCZELACH

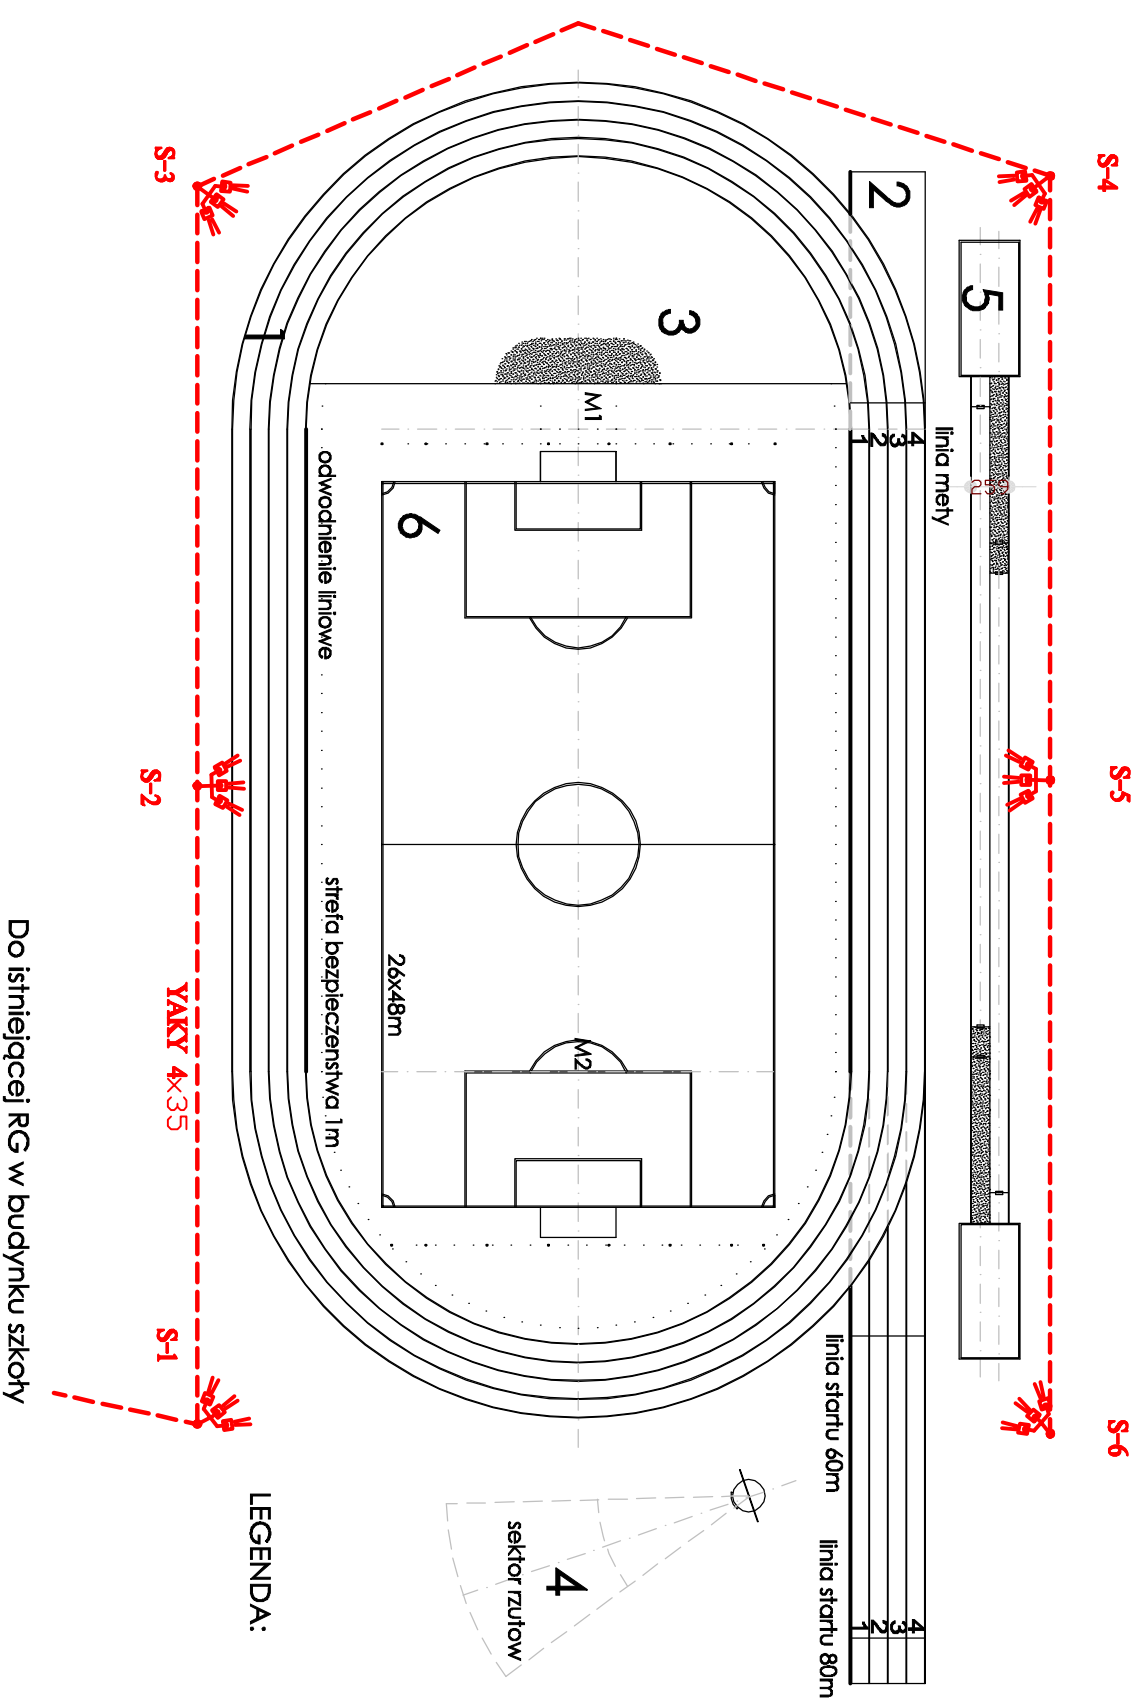

PAŚ 1m od bieżni stanowi strefę bezpieczeństwa

Do istniejącej RG w budynku szkoły

LEGENDA:

TYTUŁ:	BUDOWA ORLIKA LEKKOATLETYCZNEGO		
ADRES OBIEKTU:	WOSZCZELE, DZIAŁKA NR		
INWESTOR:	GMINA ELK		BRANŻA: Elektryczn
NAZWA RYS.:	Oświetlenie Orlika		DATA: 04.2017
PROJEKTOWAŁ:	mgr Inż. Piotr Filimonuk	SKALA: 1:100	
WSPÓŁPRACA:	Inż. Ryszard Zadnowicz		NR RYSUNKU: E 01