


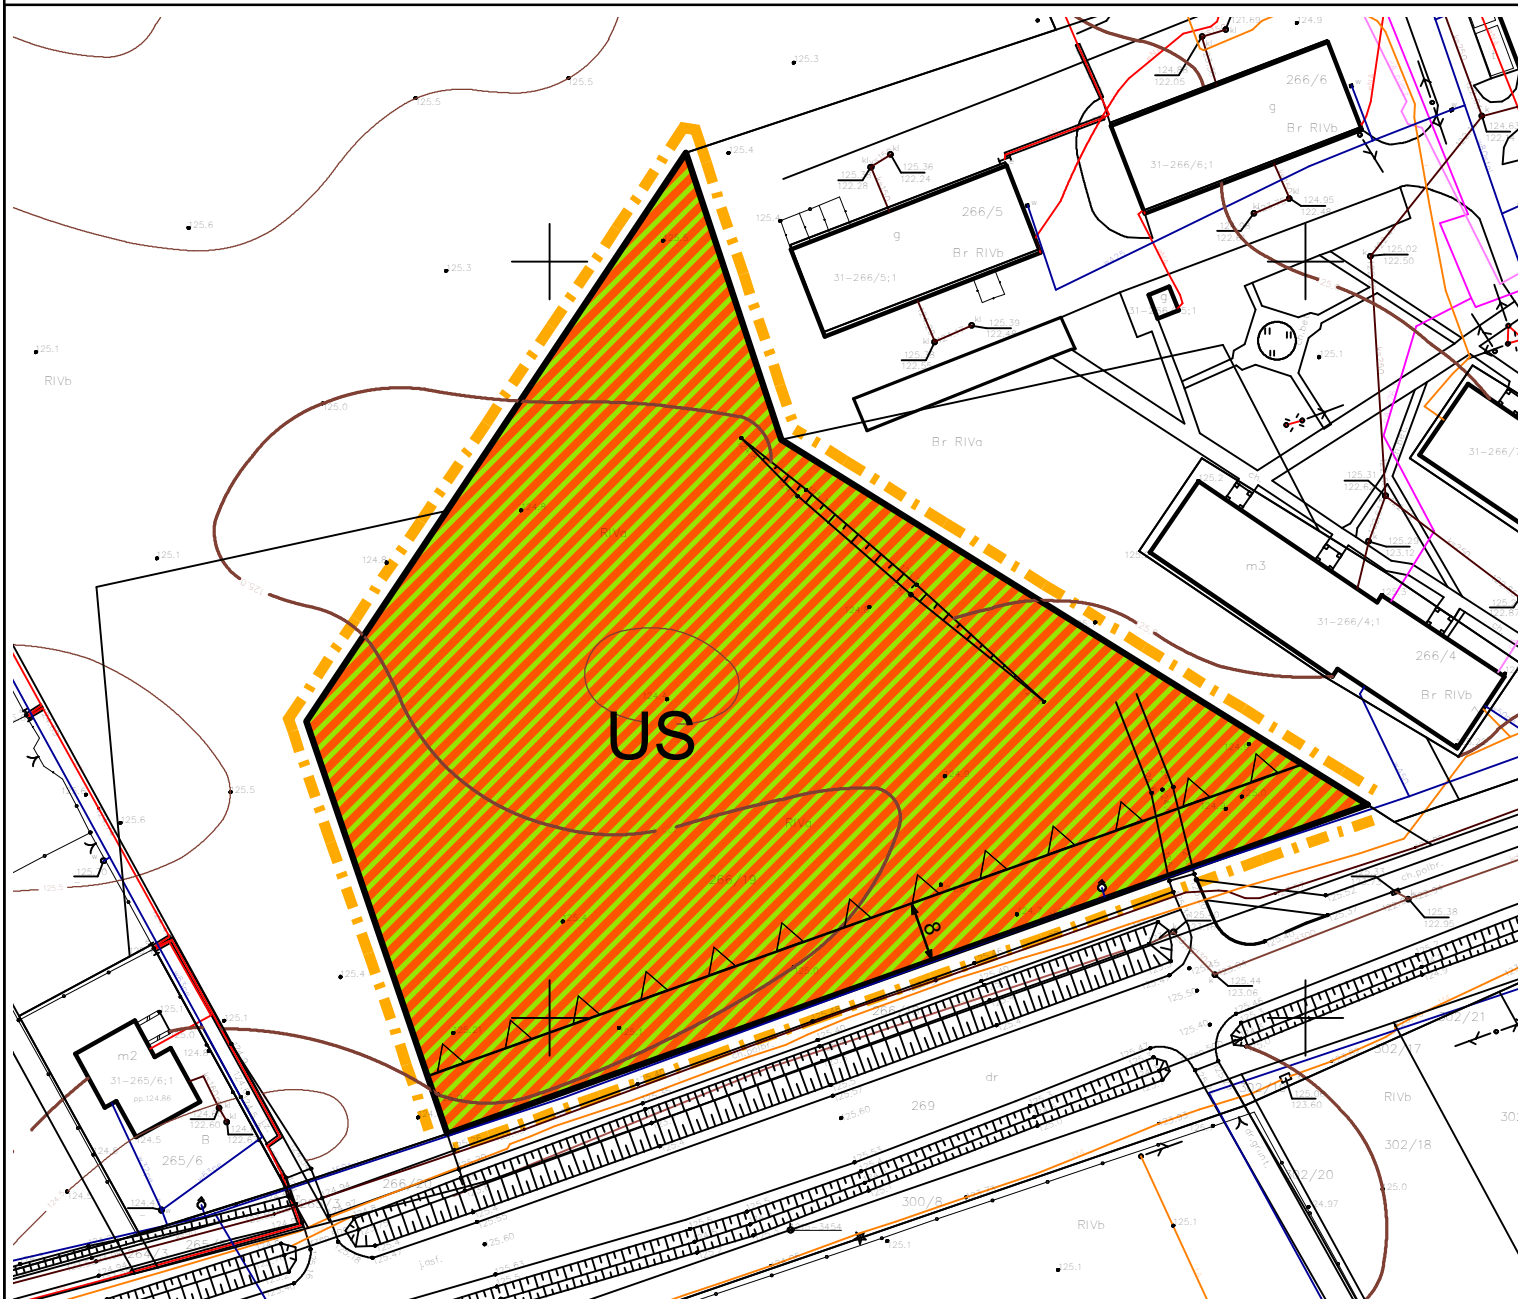

# MIEJSCOWY PLAN ZAGOSPODAROWANIA PRZESTRZENNEGO dla terenu położonego w obrębie Nowa Wieś Ełcka, gmina Ełk, obejmującego działkę o nr ewid. 266/19

Załącznik nr 1  
do Uchwały nr .....  
Rady Gminy Ełk  
z dnia .....



1:1 000  
0 10 20 m

- Oznaczenia:**
- Granica opracowania planu
  - Linie rozgraniczające tereny o różnym przeznaczeniu lub różnych zasadach zagospodarowania
  - ▽ Nieprzekraczalna linia zabudowy

**Przeznaczenie terenu:**

**US** Teren usług sportu i rekreacji

Wyrys ze studium uwarunkowań i kierunków zagospodarowania przestrzennego gminy Ełk



- Granica opracowania planu
- Obszary wielofunkcyjnej zabudowy wsi