

GRANICE TERENU OBJĘTEGO PLANEM

LEGENDA RYSUNKU STUDIUM:

FUNKCJE JEDNOSTEK OSADNICZYCH

Udostępnienie funkcji rekreacyjna wsi

Mieszkalnictwo w terenach urbanizacyjnych Elku


FORMY UŻYTKOWANIA TERENÓW

- Wody otwarte i klasa czystości jezior
 - Lasy gospodarcze
 - Lasy ochronne
 - Lasy wodochronne
 - Planowane dolesienia
 - Kompleksy użytków rolnych o wysokiej bonitacji
 - Pozostałe użytki rolne
 - Obszary wielofunkcyjnej zabudowy wsi
- Preferencje dla użytkowania terenów:**
- MN mieszkalnictwo i nieuciążliwe usługi
 - ML budownictwo letniskowe
 - MP budownictwo pensjonatowe i hotelowe

- Istniejące szlaki kajakowe
- Proponowane szlaki kajakowe
- Istniejące trasy rowerowe o znaczeniu lokalnym
- Korytarze ekologiczne o znaczeniu lokalnym
- Obiekty i stanowiska archeologiczne
- Granice obszarów chronionego krajobrazu
- Pomniki przyrody

**MIJSCOWY PLAN ZAGOSPODAROWANIA PRZESTRZENNEGO
TERENÓW POŁOŻONYCH W OBRĘBACH STRADUNY I PIASKI, GMINA ELK**

SKALA 1:2000

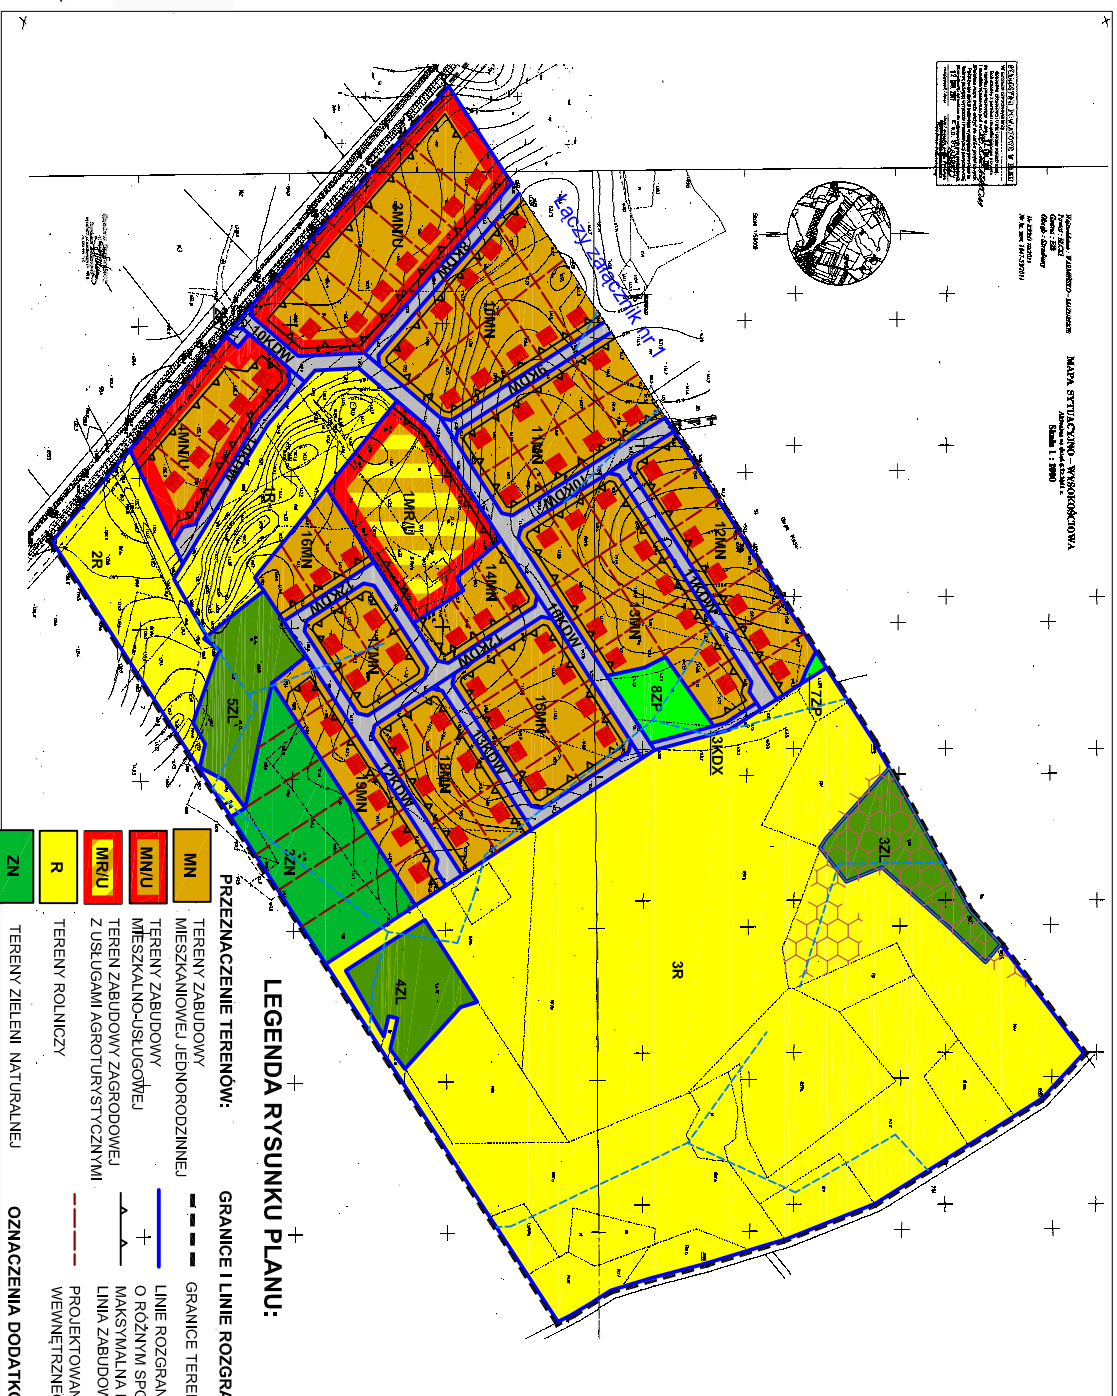

LEGENDA RYSUNKU PLANU:

- PRZEZNACZENIE TERENÓW:**
- MN TERENY ZABUDOWY MIESZKANIOWEJ JEDNORODZINNEJ
 - MN/UL TERENY ZABUDOWY MIESZKALNO-USŁUGOWEJ
 - MR/UL TERENY ZABUDOWY ZAGRODOWEJ Z USŁUGAMI AGROTURYSTYCZNYMI
 - R TERENY ROLNICZE
 - ZN TERENY ZIELENI NATURALNEJ
 - ZP TERENY ZIELENI URZĄDZONEJ
 - ZL TERENY LASÓW
 - KDW TERENY DRÓG WEWNĘTRZNYCH
 - KDX TERENY CIĄGÓW PIESZO-JEZDNYCH
 - K TERENY URZĄDZEŃ INFRASTRUKTURY TECHNICZNEJ - KANALIZACJA
- GRANICE I LINIE ROZGRANICZAJĄCE:**
- GRANICE TERENU OBJĘTEGO PLANEM
 - LINIE ROZGRANICZAJĄCE TERENY O RÓŻNYM SPOSOBIE UŻYTKOWANIA MAKSYMALNA NIEPRZEKRACZAJALNA
 - LINIA ZABUDOWY
 - PROJEKTOWANE LINIE PODZIAŁU WEWNĘTRZNEGO
- OZNACZENIA DODATKOWE:**
- POSTULOWANA LOKALIZACJA BUDYNKÓW
 - TEREN Z PRAWDOPODOBIENSTWEM WYSTĘPOWANIA GRUNTÓW WYTWORZONYCH Z GLEB POCHODZENIA ORGANICZNEGO
 - ORIENTACYJNA LOKALIZACJA URZĄDZEŃ MELIORACJI WODNYCH SZCZEGÓLOWYCH

ZAŁĄCZNIK NR 2
DO UCHWAŁY NR
RADY GMINY ELK
Z DNIA