



MIEJSCOWY PLAN ZAGOSPODAROWANIA PRZESTRZENNEGO TERENU OBEJMUJĄCEGO DZIAŁKĘ O NR EWID. 182/1, POŁOŻONĄ W OBRĘBIE REGIEL, GMINA EŁK.

ZAŁĄCZNIK NR 1
DO UCHWAŁY NR XXIII/211/2007
RADY GMINY EŁK
Z DNIA 27. grudnia. 2007.

WYRYS ZE STUDIUM UWARUNKOWAŃ I KIERUNKÓW
ZAGOSPODAROWANIA PRZESTRZENNEGO GMINY EŁK, UCHWALONEGO
UCHWAŁĄ NR XXXII/207/2001 RADY GMINY EŁK
Z DNIA 30.11.2001 R. Z PÓŹN. ZM.
SKALA 1:25 000

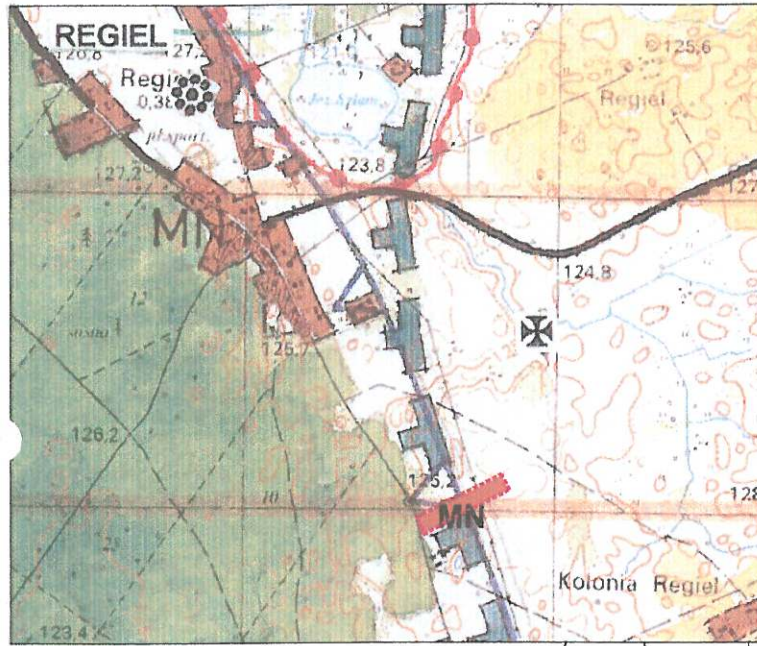

SKALA 1:1000

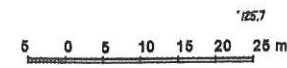

GRANICE TERENU OBJĘTEGO MIEJSCOWYM PLANEM
ZAGOSPODAROWANIA PRZESTRZENNEGO

- LEGENDA:**
- Obszary wielofunkcyjnej zabudowy wsi
 - Kompleksy użytków rolnych o wysokiej bonitacji
 - Pozostałe użytki rolne
 - Lasy ochronne
 - Granice obszarów ochronnego krajobrazu
 - Granice ochrony jezior
 - Obiekty i stanowiska archeologiczne
 - MN mieszkalnictwo i nieuciążliwe usługi
 - Zabytkowe cmentarze zakładowe

OZNACZENIA:
PRZEZNACZENIE TERENU :

- MN TEREN ZABUDOWY MIESZKALNEJ JEDNORODZINNEJ
- KDW TEREN DROGI WEWNĘTRZNEJ
- K TEREN INFRASTRUKTURY TECHNICZNEJ - KANALIZACJA

GRANICE I LINIE ROZGRANICZAJĄCE :

- GRANICE TERENU OBJĘTEGO PLANEM
- LINIE ROZGRANICZAJĄCE TERENY O RÓŻNYM SPOSOBIE UŻYTKOWANIA
- MAKSYMALNA NIEPRZEKRACZALNA LINIA ZABUDOWY
- POSTULOWANE LINIE PODZIAŁU WEWNĘTRZNEGO

Starostwo Powiatowe w Ełku
W obszarze oznaczonym linią
określono składową trasę rąpy maszynowej
dotyczy to partii rąpy uzależnionej od
stanu gospodarczego w dniu 1.1.2007
i stanowiącej część nr 1211/11/2007
Aktywne sąca może służyć do wstępu przez teren
Przebiegała stacja burowa w tym miejscu przewidziano
kanał podziemny odprowadzający wodę z terenu
poza teren objęty planem zagospodarowania

USŁUGI GEODEZYJNE
Jacek Szewczyk
19-500 Ełk, ul. A. Mickiewicza 17
tel. 071 610 72 87, kom. 0 602 052 61
Rajon 780091452, NIP 640-010-05-3

Nr. ks. zam.: 2/2007
Nr. dz. ew. rob.: 1216-2/2007

Mapa aktualna na dzień 09. 01. 2007

PLAN ZOSTAŁ WYŁOŻONY DO PUBLICZNEGO
WGLĄDU
W URZĘDZIE GMINY EŁK
W DNIACH: 15. 10. 2007 - 13. 11. 2007
PLAN ZOSTAŁ ZATWIERDZONY
UCHWAŁĄ RADY GMINY EŁK
NR. XXIII/211/2007
Z DNIA 27. grudnia. 2007.
OGŁOSZONA W DZIENNIKU URZĘDOWYM
WOJ. WARMIŃSKO - MAZURSKIEGO
NR. Z DNIA.....
POZ.

Wzrost w roku 2007
GEODETA UPRAWNIONY
19-500 Ełk, ul. Głębokiego 7/48
tel. dom. 16-571 610-82-03
tel. kom. 662 662 664

BIURO OBSŁUGI INWESTYCJI Dorota Tomaszewicz-Zaluska 19-300 Ełk ul. Kilińskiego 39A/2		
Zespół opracowania: MIEJSCOWY PLAN ZAGOSPODAROWANIA PRZESTRZENNEGO TERENU OBEJMUJĄCEGO DZIAŁKĘ O NR EWID. 182/1 POŁOŻONĄ W OBRĘBIE REGIEL, GMINA EŁK		
Lokalizacja: REGIEL GMINA EŁK		
	ZESPÓŁ AUTORSKI	PODPIS
URBANISTYKA	mgr inż. Dorota Tomaszewicz-Zaluska upr. urbanistyczne Nr 1555 członek POIU nr wpisu G-133/2002	
UCHRONA ŚRODOWISKA	dr inż. Wiesław Zaluska	