

**UCHWAŁA NR XVIII/113/2019**  
**Rady Gminy Elk**  
z dnia 31 października 2019 r.

**zmieniająca załącznik graficzny do Uchwały Nr V/33/2019 Rady Gminy Elk z dnia 31 stycznia 2019 r. zmieniającej uchwałę w sprawie przystąpienia do sporządzenia miejscowego planu zagospodarowania przestrzennego dla terenów w obrębach ewidencyjnych Przytuły, Straduny, Oracze, Siedliska, Konieczki, POHZ Elk, Chruściele, Barany, Maleczewo, Nowa Wieś Elcka**

Na podstawie art. 14 ust. 1 i 2 ustawy z dnia 27 marca 2003 r. o planowaniu i zagospodarowaniu przestrzennym (t. j. Dz. U. z 2018 r. poz. 1945 z późn. zm.) uchwała się, co następuje:

**§1.** W Uchwale Nr V/33/2019 Rady Gminy Elk z dnia 31 stycznia 2019 r. zmieniającej uchwałę w sprawie przystąpienia do sporządzenia miejscowego planu zagospodarowania przestrzennego dla terenów w obrębach ewidencyjnych Przytuły, Straduny, Oracze, Siedliska, Konieczki, POHZ Elk, Chruściele, Barany, Maleczewo, Nowa Wieś Elcka, załącznik graficzny otrzymuje formę zgodnie z treścią załącznika do niniejszej uchwały.

**§2.** Uchwała wchodzi w życie z dniem podjęcia.

**Przewodniczący Rady Gminy Elk**

**Mirosław Radywoniuk**



Załącznik  
do Uchwały nr XVIII/113/2019  
Rady Gminy Elk  
z dnia 31 października 2019 r.  
ARKUSZ 1


1:10000

LEŚNIKI

PRZYTUŁY

PŁOCICZNO



STRADUNY

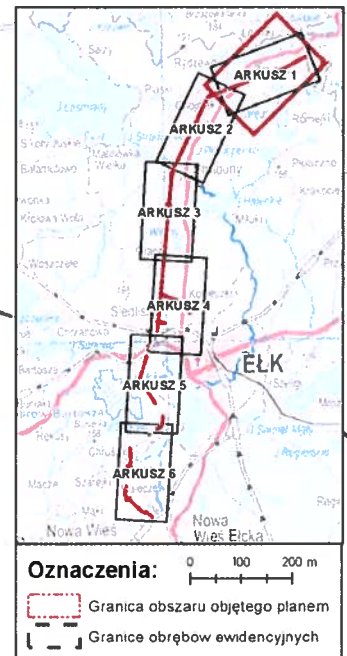

Załącznik  
do Uchwały nr XVIII/113/2019  
Rady Gminy Elk  
z dnia 31 października 2019 r.  
ARKUSZ 2

RYDZEWO  
1:10000

PIASKI

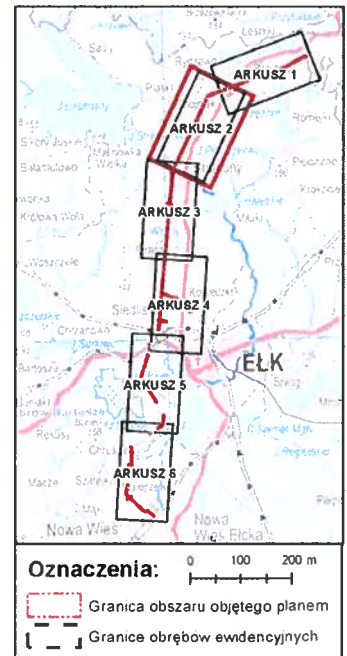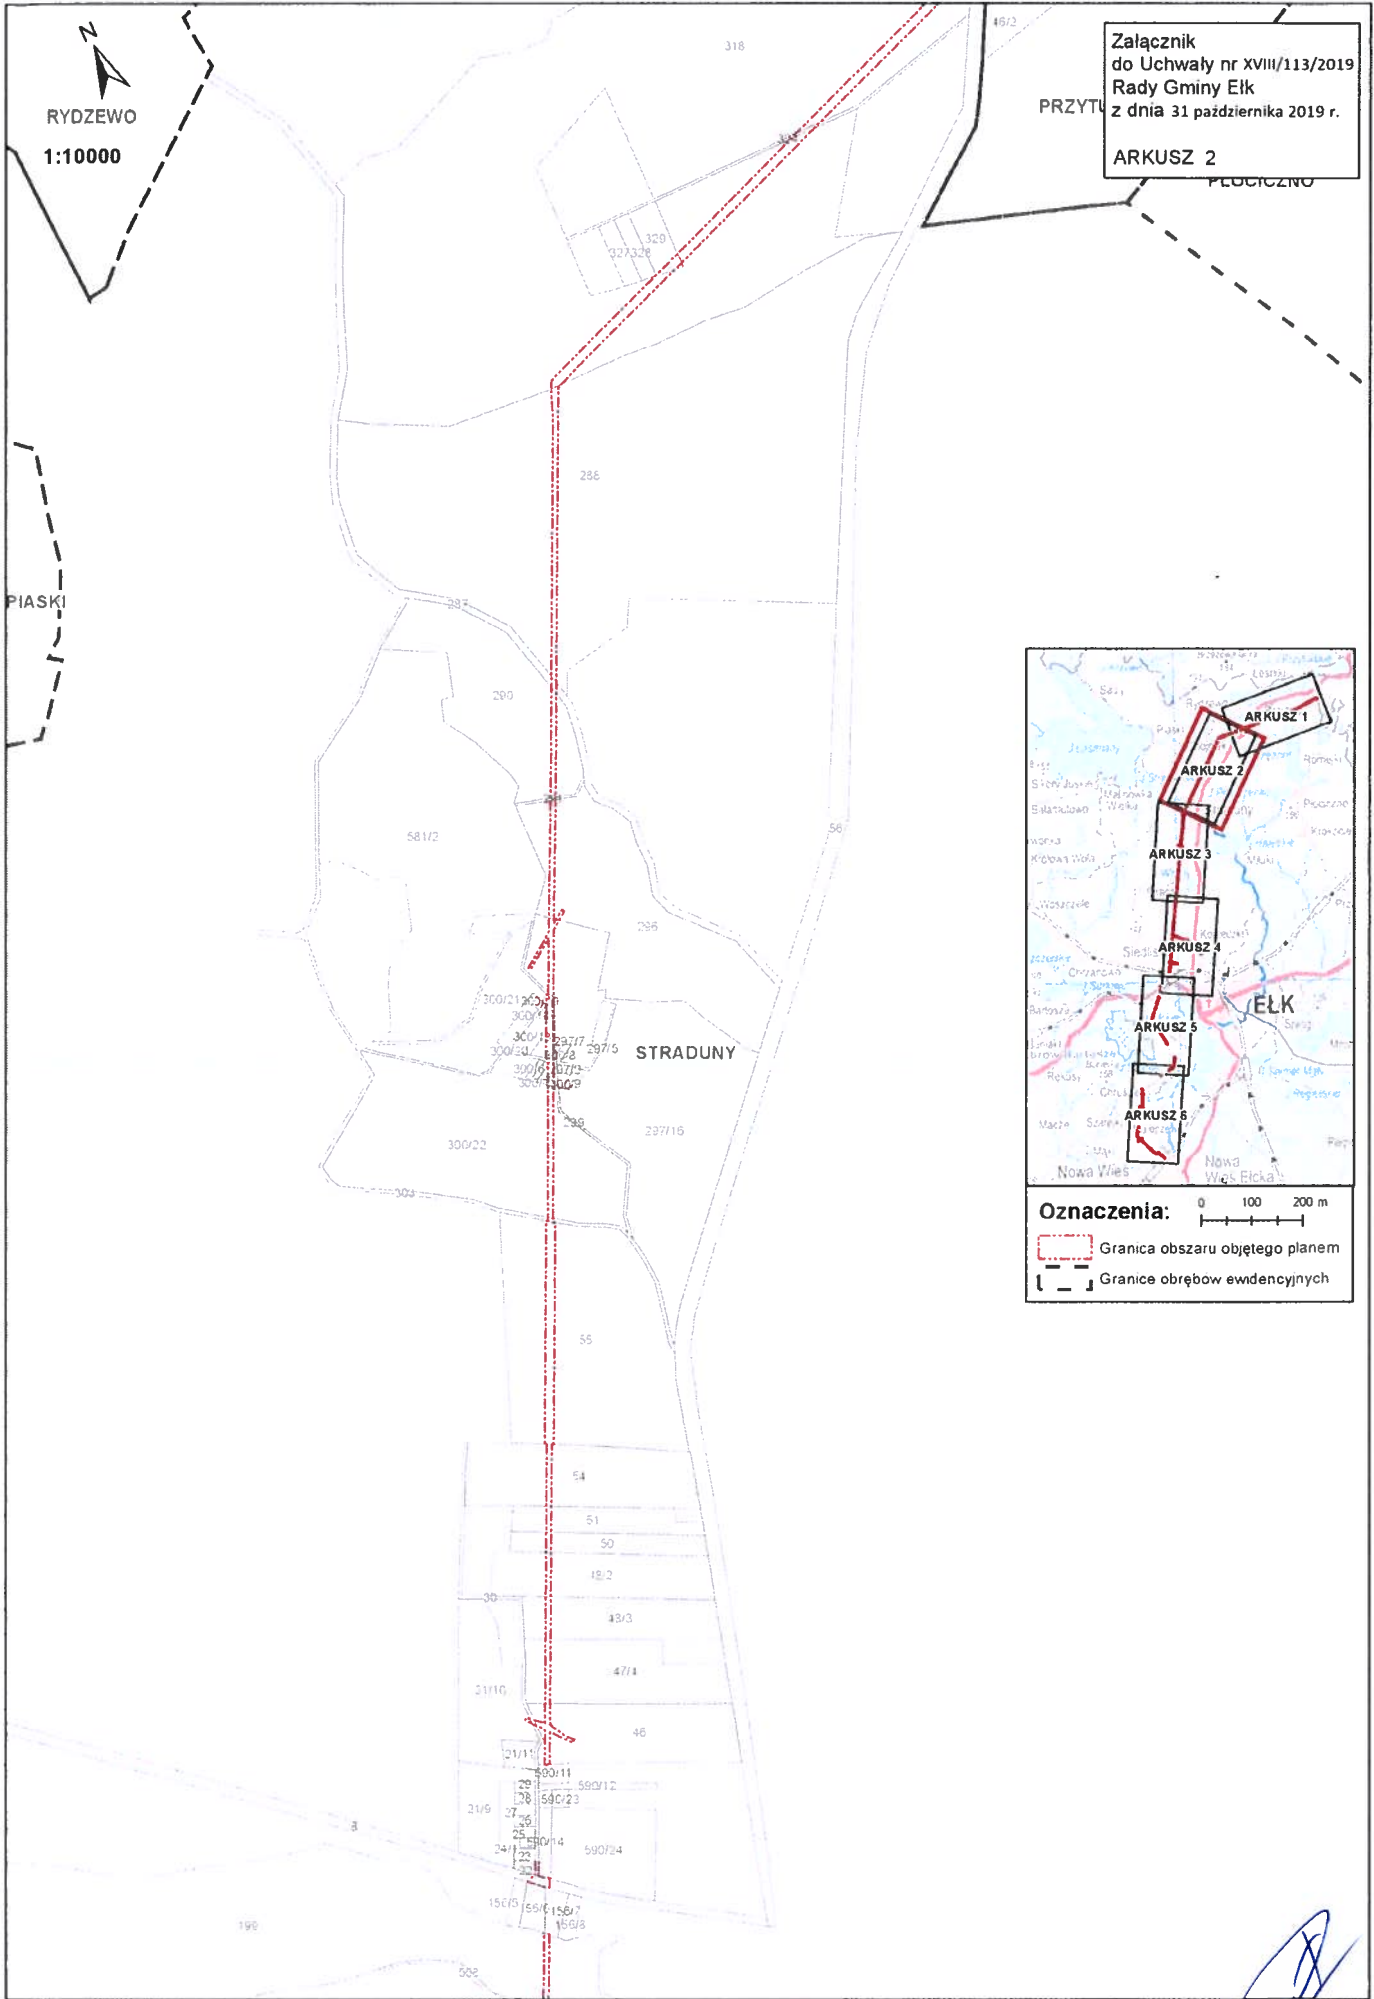

MALINÓWKA

1:10000

Załącznik do Uchwały nr XVIII/113/2019 Rady Gminy Elk z dnia 31 października 2019 r. ARKUSZ 3


STRADUNY

ORACZE

WOSZCZELE

WOSZCZELE

KONIECZKI

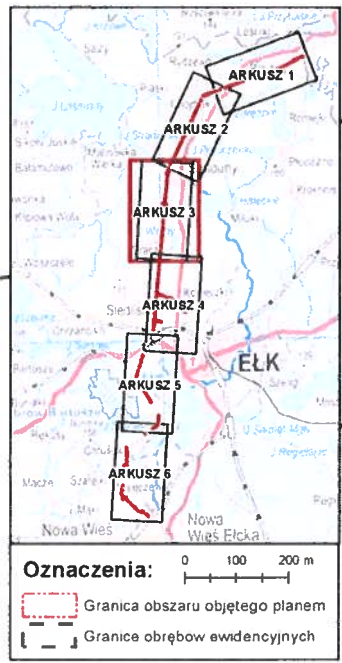

WOSZCZYLE  
1:10000

Załącznik  
do Uchwały nr XVIII/113/2019  
Rady Gminy Elk  
z dnia 31 października 2019 r.  
ARKUSZ 4


ORACZE

SIEDLIKA

BARTOSZE

ELK 1

POHZ ELK

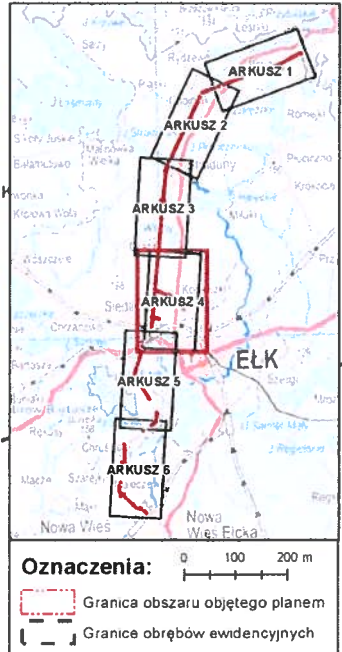

ELK 2



1:10000


Załącznik  
do Uchwały nr XVIII/113/2019  
Rady Gminy Elk  
z dnia 31 października 2019 r.  
ARKUSZ 5

SIEDLIŚKA

POHZ ELK

BARTOSZE

CHRUŚCIELE

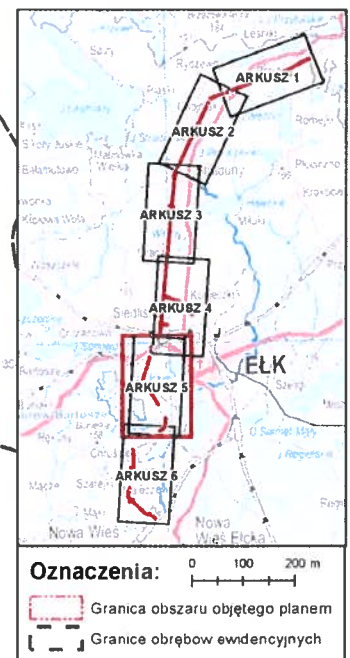

ELK 3

SZAREJKI



1:10000

Załącznik do Uchwały nr XVIII/113/2019 Rady Gminy Elk z dnia 31 października 2019 r.  
**ARKUSZ 6**

SZAREJKI


CHRUSCIELE

ELK 1

ELK 3

SZAREJKI

BARANY

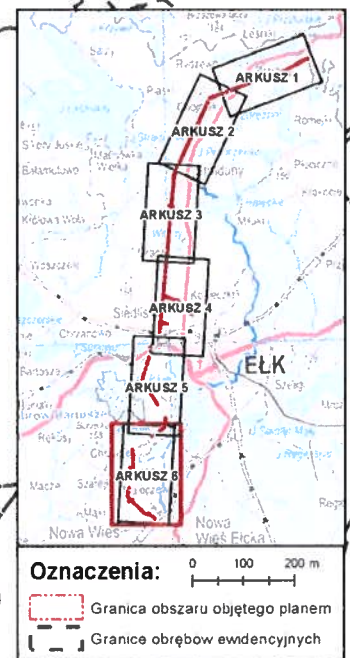

SZAREJKI

SZAREJKI

MALECZEWO

NOWA WIEŚ ELCKA