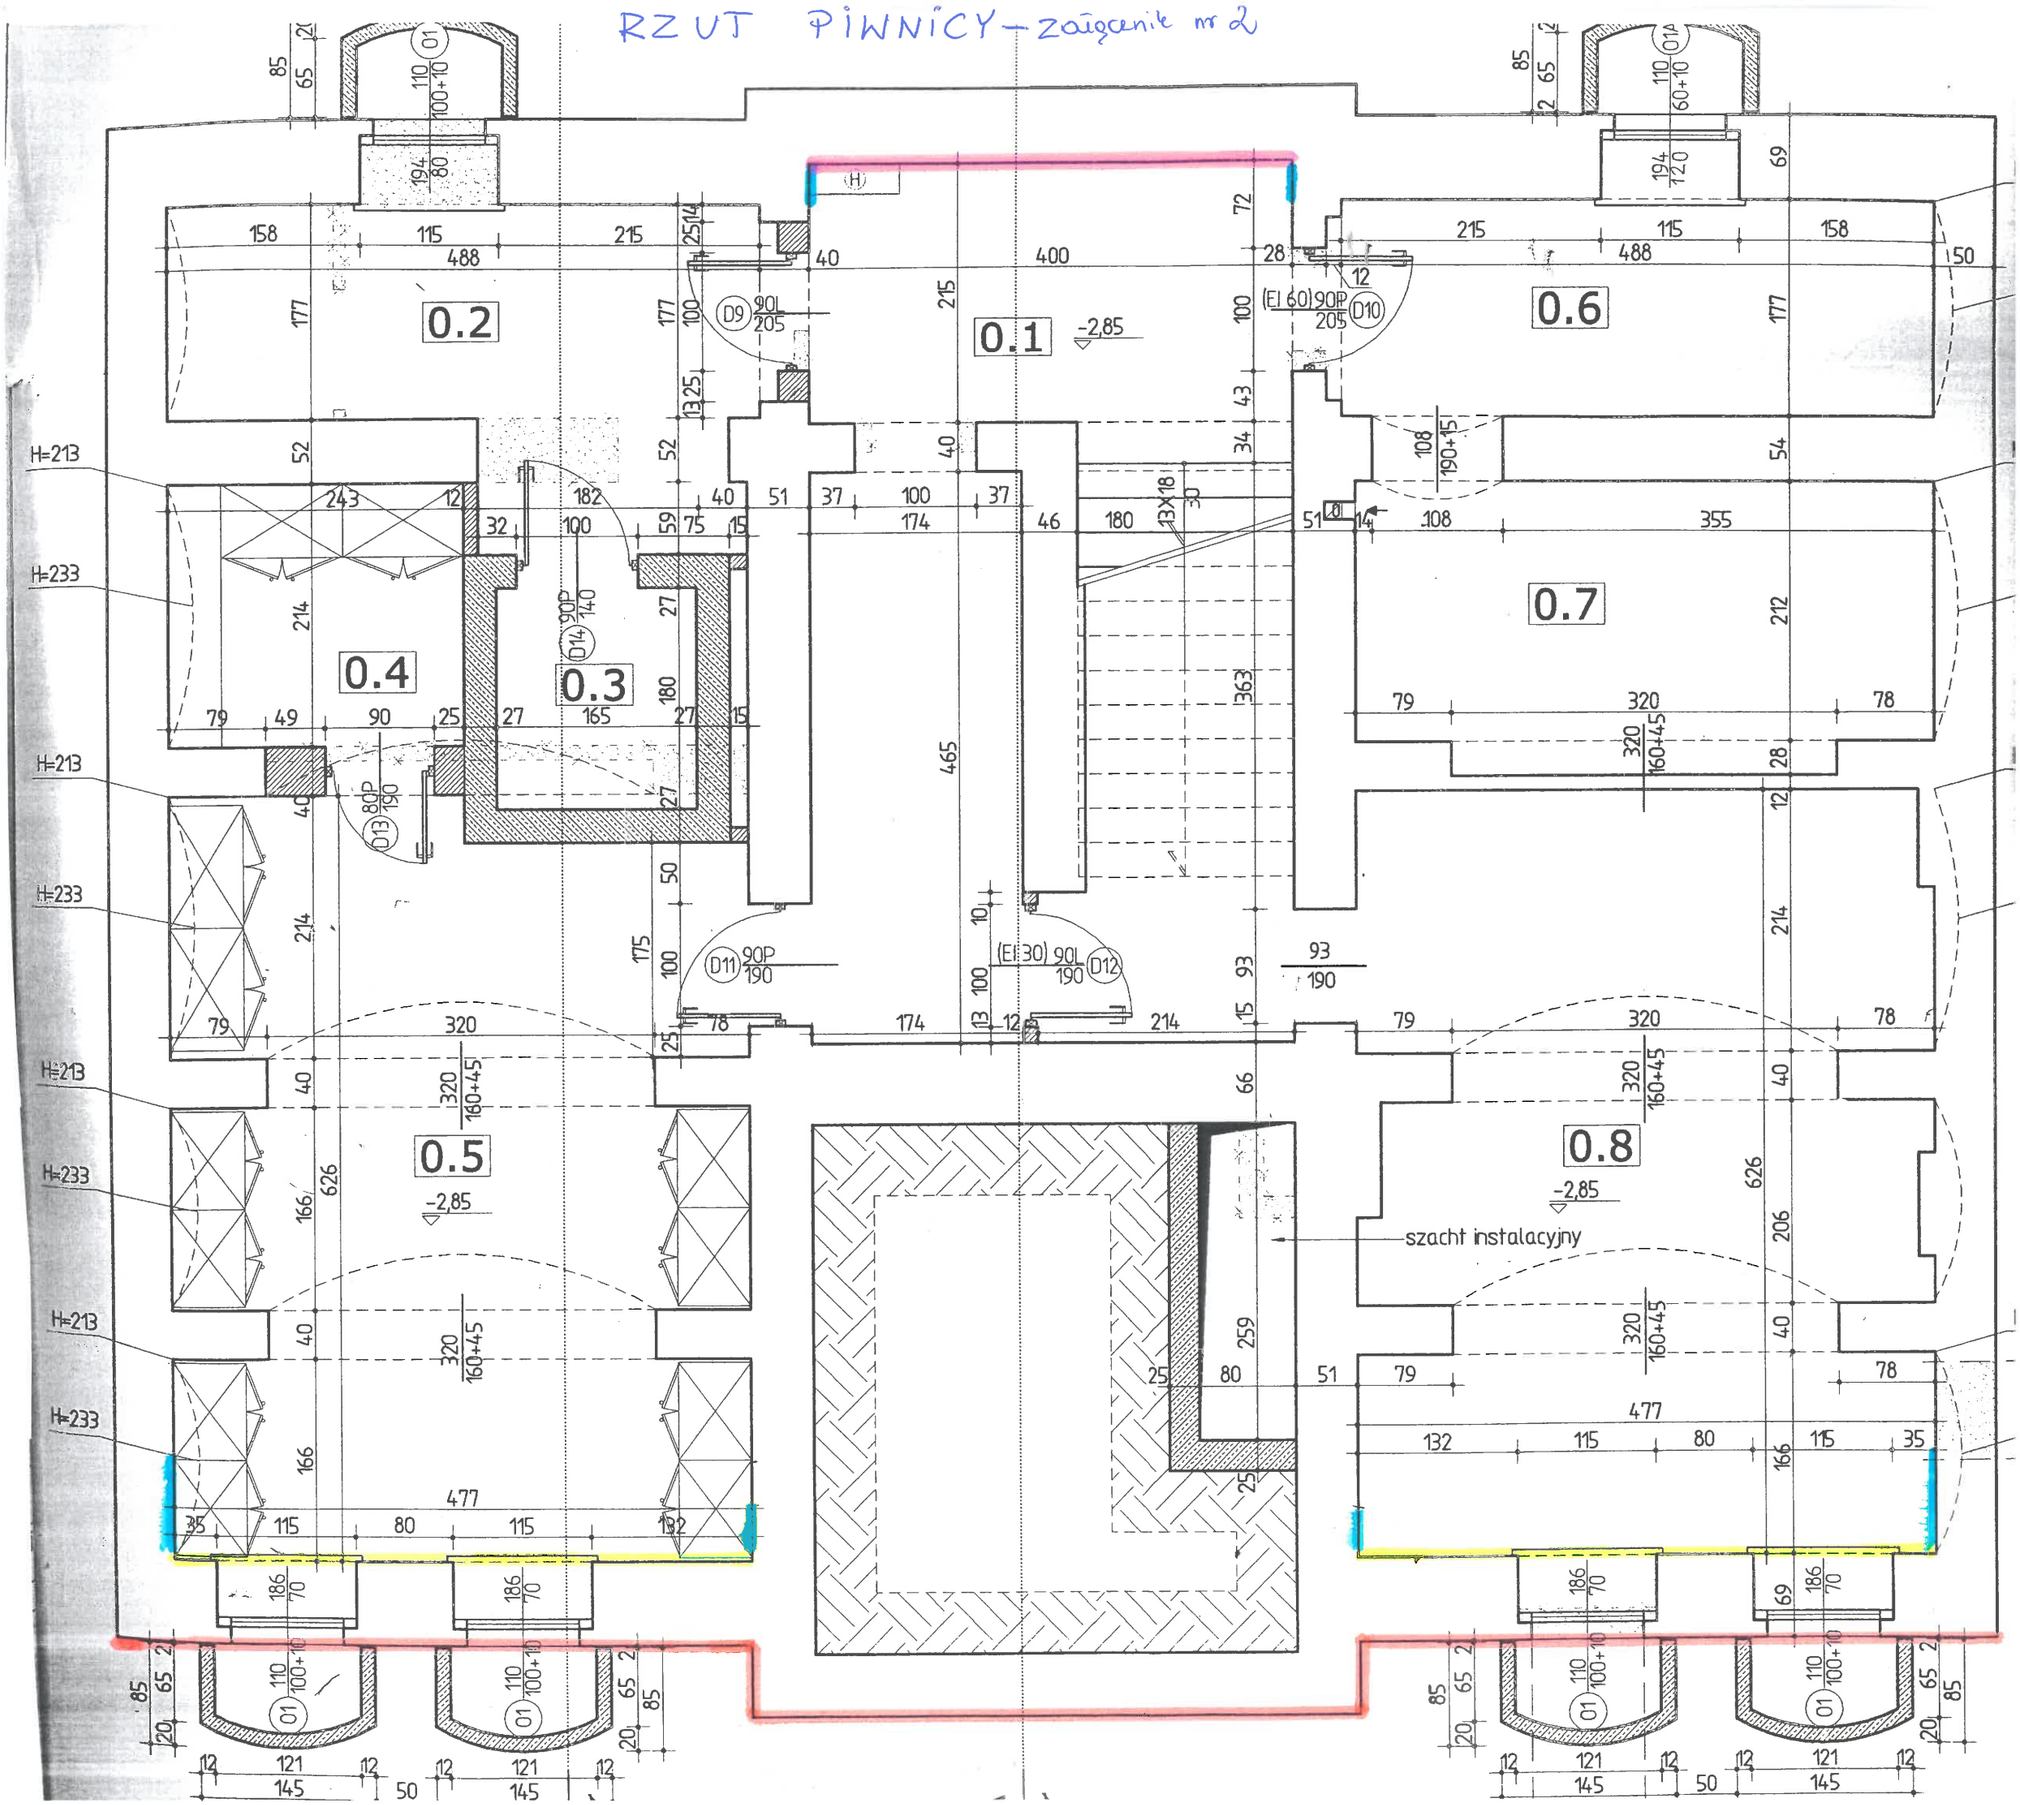RZUT PIWNICY – załącznik nr 2