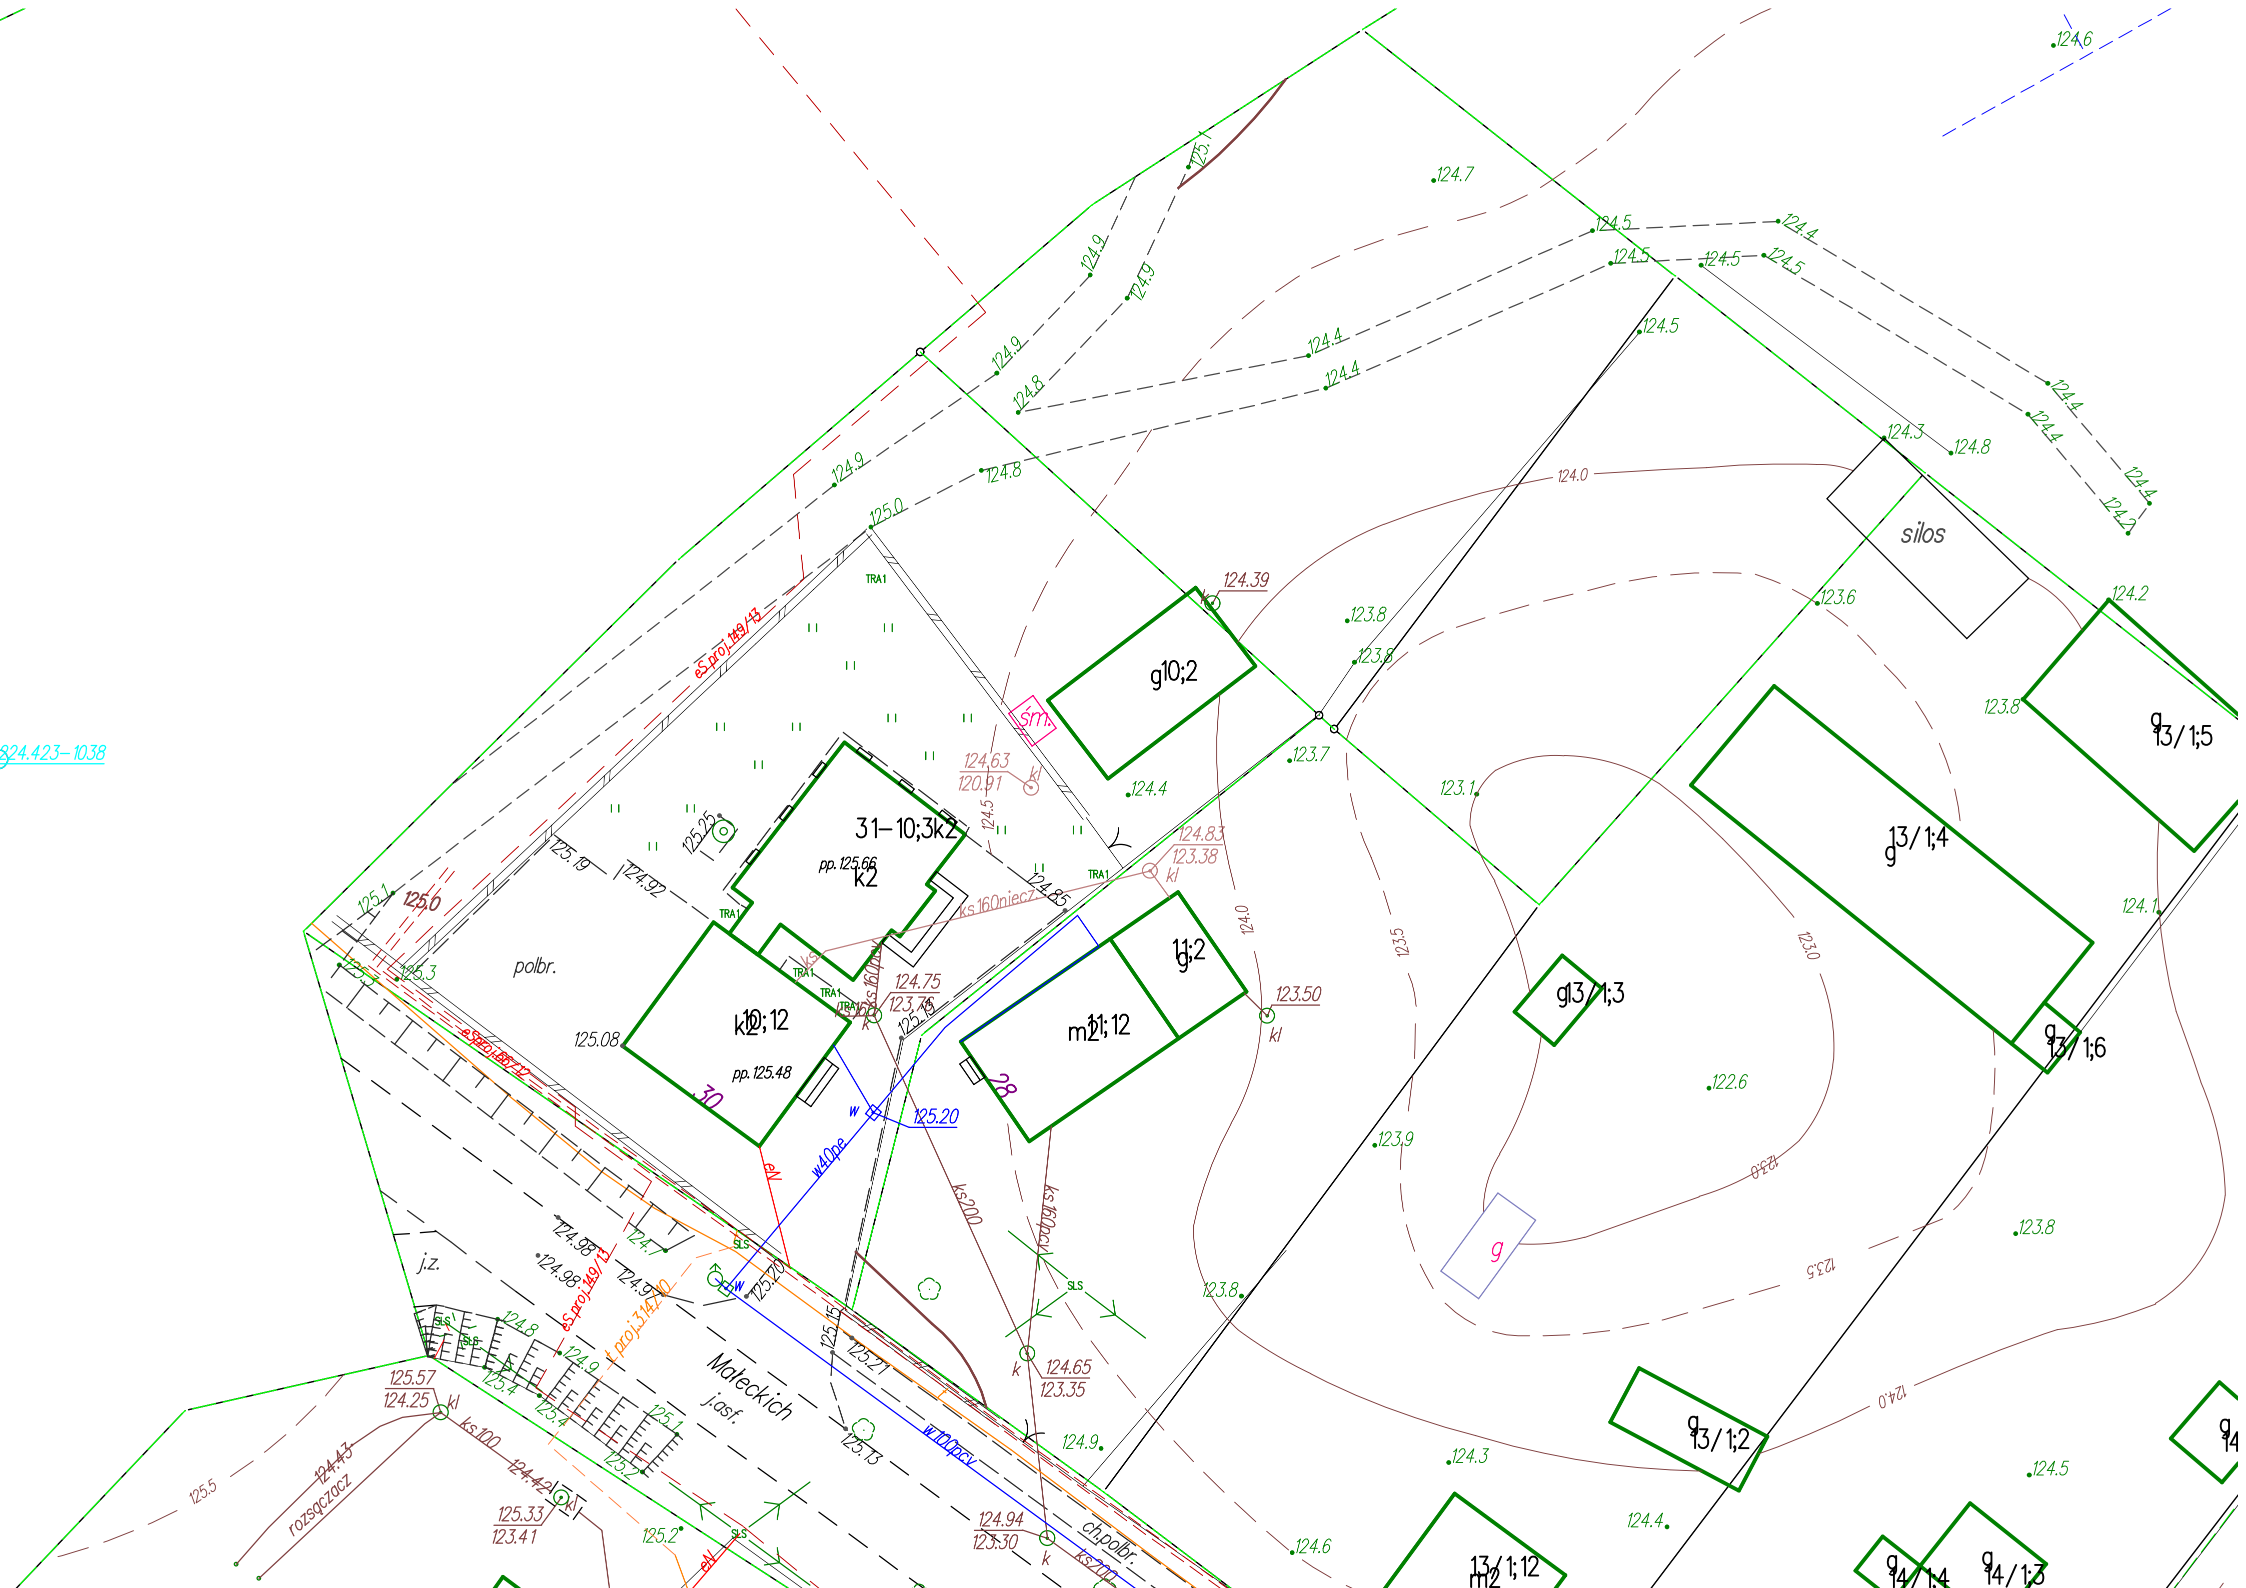

824.423-1038
g10;2
31-10;3k2
pp. 125.66
k2
k2 10;12
pp. 125.48
30
m2 11;12
g 11;2
28
g13/1;3
g 13/1;4
g 13/1;5
g 13/1;6
g 13/1;2
m2 13/1;12
g 14/1;4
g 14/1;3
silos
polbr.
j.z.
Mateckich
j.asf.
ch.polbr.
rozsączacz
śm.
w40pe
w100pcv
ks200
ks160pcv
ks160niecz
ks100
eS.proj.149/13
124.39
124.63
120.91
124.83
123.38
124.75
123.76
123.50
124.65
123.35
124.94
123.30
125.57
124.25
125.33
123.41
124.43
124.42
125.20
125.08
125.19
124.92
124.85
124.98
124.0
123.5
123.0
silos