


MAPKA ORIENTACYJNA SKALA 1:50000

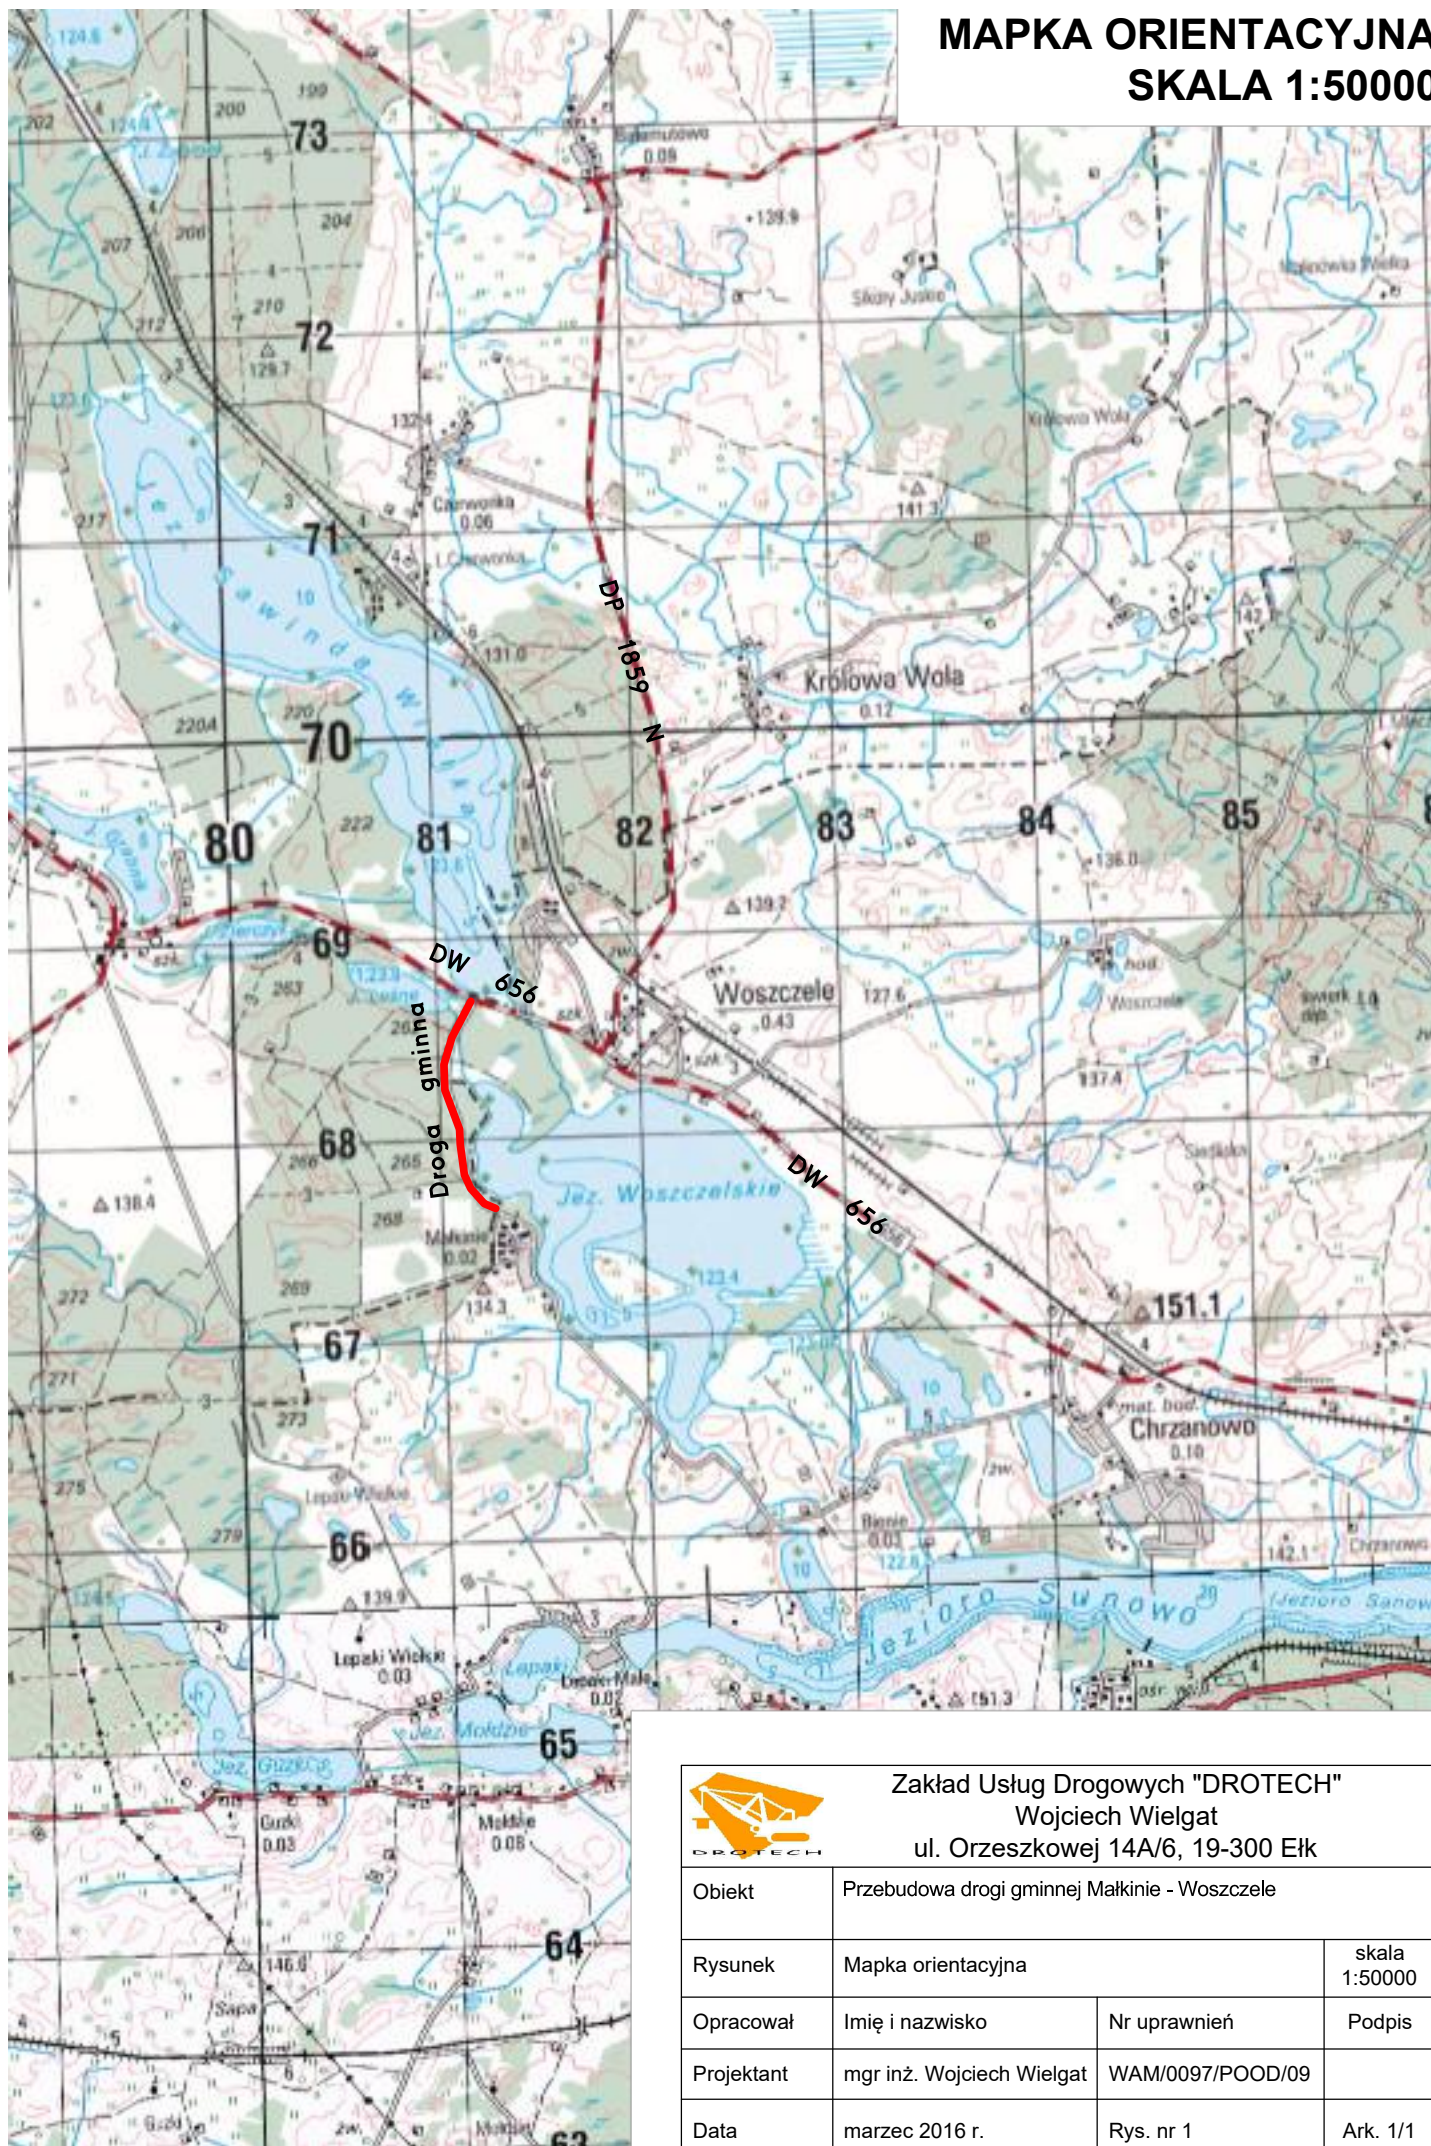

Zakład Usług Drogowych "DROTECH"
Wojciech Wielgat
ul. Orzeszkowej 14A/6, 19-300 Elk

Obiekt	Przebudowa drogi gminnej Małkinie - Woszczelno		
Rysunek	Mapka orientacyjna	skala 1:50000	
Opracował	Imię i nazwisko	Nr uprawnień	Podpis
Projektant	mgr inż. Wojciech Wielgat	WAM/0097/POOD/09	
Data	marzec 2016 r.	Rys. nr 1	Ark. 1/1