


Poświadcza się zgodność niniejszej kopii z treścią materiału państwowego zasobu geodezyjnego i kartograficznego
Organ prowadzący państwowy zasób geodezyjny i kartograficzny: STAROSTA EŁCKI
Nazwa materiału zasobu: kopia mapy SIC projektowych
Identyfikator ewidencyjny materiału zasobu: P. 2805. 2018. 1216
Data wykonania kopii: 2018-08-10
Imię i nazwisko osoby reprezentującej organ: Z up. STAROSTY
Aneta Gałak
Kierownik Referatu w Wydziale Geodezji i Gospodarki Nieruchomościami

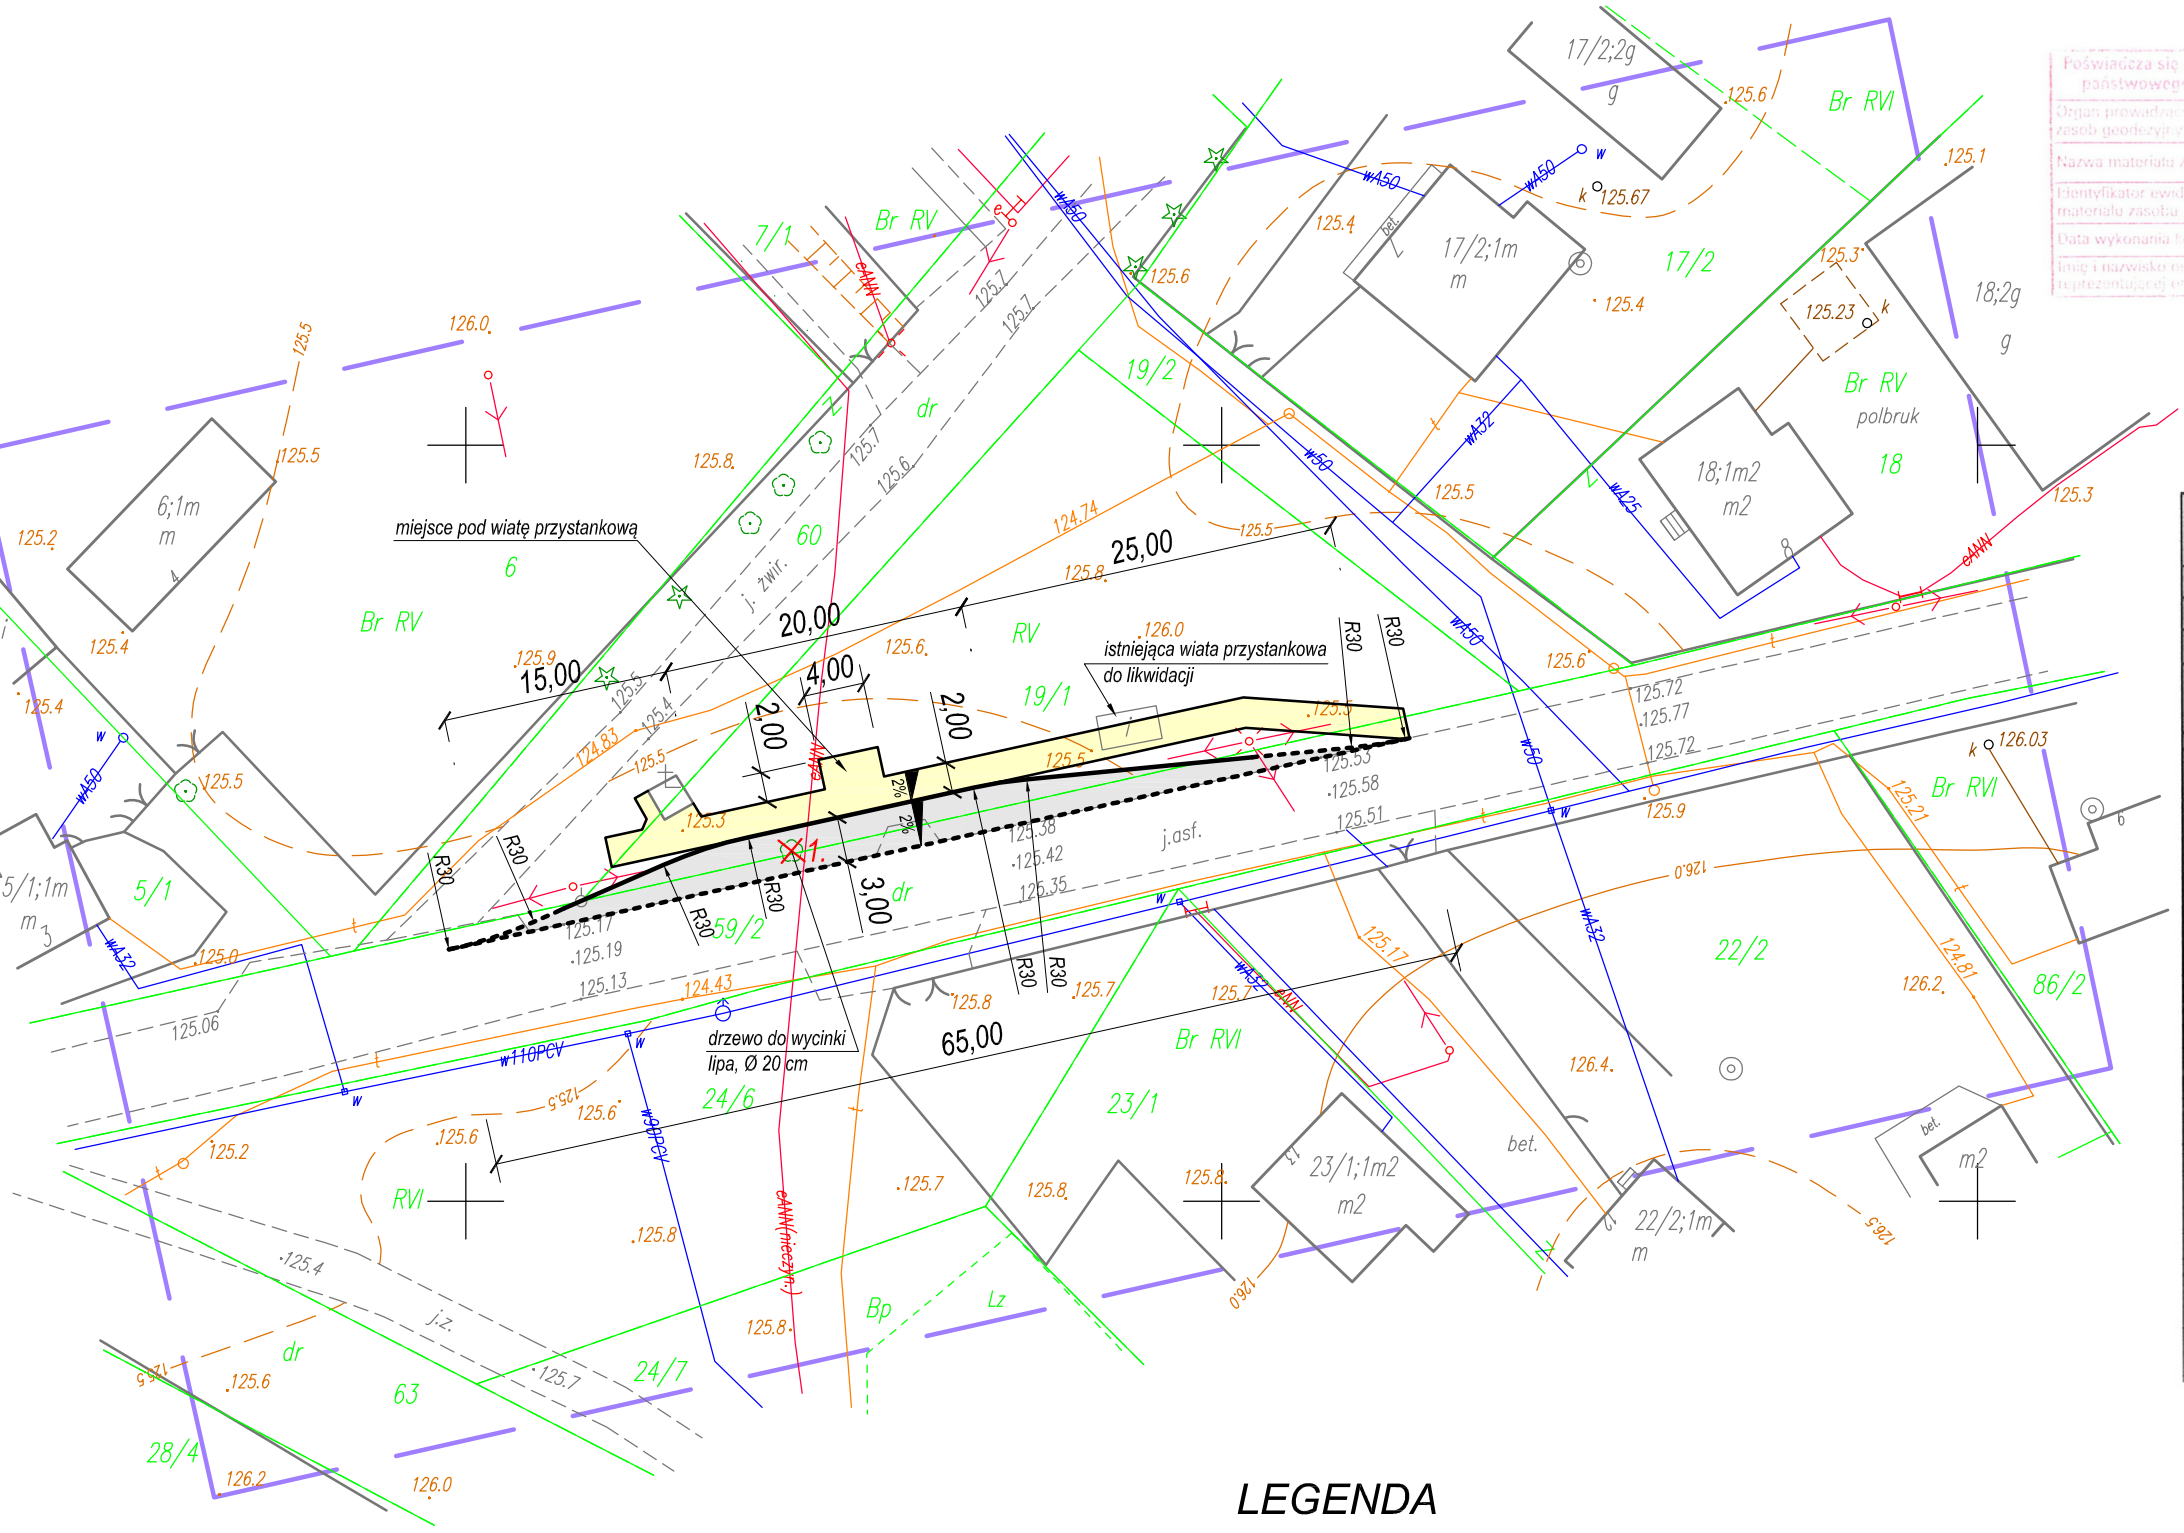


## MAPA SYTUACYJNO-WYSOKOŚCIOWA DO CELÓW PROJEKTOWYCH
### terenu położonego w Milukach dz. 19/1

| | | |
|---|---|---|
| Oznaczenie kancelaryjne pracy geodezyjnej: | | GN.6640.925.2018 |
| Księga robót: | | 104/2018 |
| Miejscowość | | Miluki |
| Gmina | identyfikator | 280502_2 |
| | nazwa | Ełk |
| Obręb ewidencyjny | identyfikator | 280502_2.0026 |
| | nazwa | Miluki |
| Skala mapy | | 1:500 |
| Nazwa układu współrzędnych | prostokątnych płaskich | 2000/21 |
| | wysokości | Kronsztad 60 |
| Oznaczenie i informacje o służenościach gruntowych, mających wpływ na zagospodarowanie gruntów zlokalizowanych w granicach projektowanej inwestycji | | mapa wykonana bez ustalenia obciążeń dotyczących służebności |

Nie wyklucza się istnienia w terenie innych nie wykazanych na niniejszej mapie urządzeń podziemnych, które nie były zgłoszone do inwentaryzacji, lub o których brak jest informacji w instytucjach branżowych.

Wydruk aktualny na dzień: **2018-07-19**

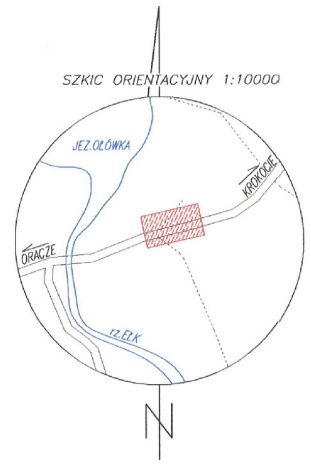**GEOCAD**
GEODEZJA I GEOINFORMATYKA
Krzysztof Wójcik
19-300 Ełk ul. Konopnickiej 2 lok.2
NIP: 5691552784 REGON: 280548399
tel kom.: 601323651, pracownia: 877777770

Nazwa i imię i nazwisko wykonawcy

GEODETA UPRAWNIONY
Wojciech Wąsik
nr upr. 9251

Imię i nazwisko, nr uprawnień oraz data i podpis geodety uprawnionego, który opracował mapę.

## *LEGENDA*

- projektowany krawężnik bet. 15x30 cm
- projektowany krawężnik bet. zaniżony 15x22 cm
- projektowane obrzeż ebet. 6x20 cm
- chodnik z kostki brukowej gr. 6 cm
- nawierzchnia z bet. kostki gr. 8 cm
- ~~1.~~ drzewo do wycinki

*Zakład Projektowo-Usługowy "OLTRAS"*
*19-400 Olecko, ul. Wiejska 6D*
TEL. 502 071 892 E-MAIL oltras@onet.eu

*Inwestor:* *Gmina Ełk, ul. T. Kościuszki 28A, 19-300 Ełk*
*Obiekt:* *Budowa zatoki autobusowej w m. Miluki na dz. o numerze geod. 19/1; 59/2 i 60*

| *Branża:* | *Imię i Nazwisko:* | *Nr upr.:* | *Podpis:* |
|---|---|---|---|
| *drogowa* | *Waldemar Dragun* | *SUW-44/92* | |
| *drogowa* | *mgr inż. Paweł Dragun* | | |

*Nazwa rys:* *PROJEKT ZAGOSPODAROWANIA TERENU*

*Skala:* *1:500* | *Data:* *wrzesień 2008r.* | *Stadium:* *PROJEKT BUDOWLANY* | *Nr rys.:* *1*