


Skala pionowa 1:50

Skala pozioma 1:500

P.P. = 122,00

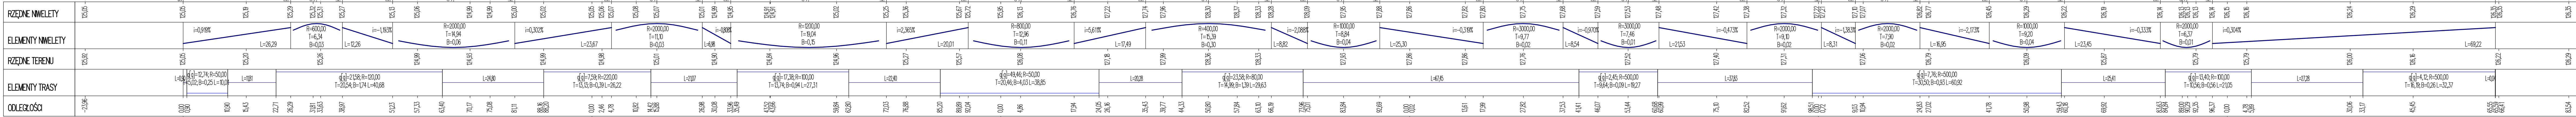

USŁUGI INŻYNIERSKIE Kamil Szyborski

12-200 Pisz, ul. Wojska Polskiego 2/13

tel. 507 266 969 ; e-mail szymborskipisz@tlen.pl

Nazwa zadania:

Przebudowa drogi gminnej 177048N,

ulica Kościuszki w Stradunach

Adres obiektu budowl.:

powiat ełcki, gm. Ełk,

obrzeż geod. Straduny,

nr dz. geod. 138

Inwestor:

Gmina Ełk

ul. T. Kościuszki 28A

15-300 Ełk

Tytuł rysunku:

Profil podłużny

Projektant:

mgr inż. Kamil Szyborski

nr ewid. upr. WAM/0011/POOD/16

Sprawdzający:

mgr inż. Eligiusz Michalak

nr ewid. upr. POM/0054/POOK/03

Branża:

drogowa

Data:

styczeń 2017

Skala:

1:50/500

Nr rys.:

2