


Szczegół "C"
skala 1:10


chodnik

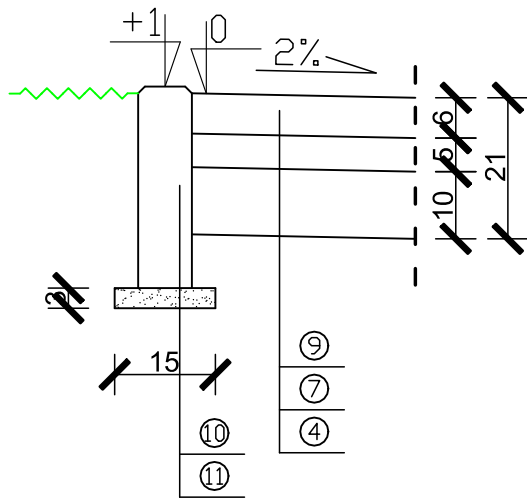

przekrój przez
chodnik

Szczegół "C"

Szczegół "D"

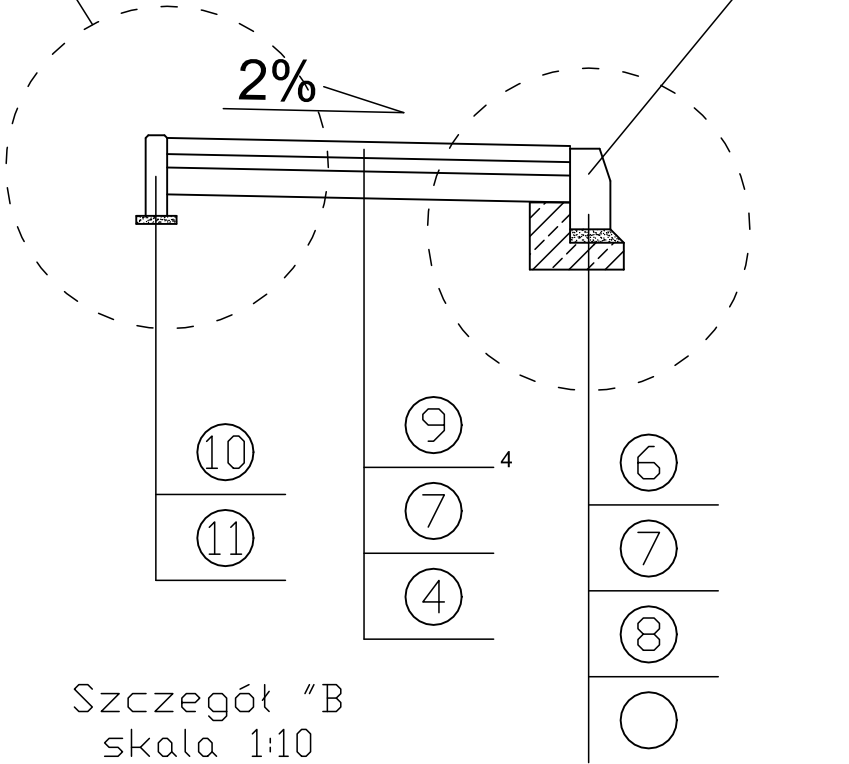

Szczegół "B"
skala 1:10

LEGENDA:		
1. Betonowa kostka brukowa beżfazowa grub. 8cm - kolor szary		
2. Podsypka cementowo-piaskowa 1:4 grub. 3cm		
3. Podbudowa z kruszywa łamanego stabilizowanego mechanicznie 0/31,5mm grub. 20cm		
4. Warstwa kruszywa naturalnego stabilizowanego mechanicznie 0/31,5mm grub. 10cm		
5. Betonowa kostka brukowa grub. 8cm - grafitowy		
6. Krawężnik betonowy o wym. 15x30cm		
7. Podsypka cementowo-piaskowa 1:4 grub. 5cm		
8. Ława betonowa C12/15		
9. Betonowa kostka brukowa grub. 6cm - kolor szary		
10. Obrzeże betonowe o wym. 8x30cm		
11. Podsypka piaskowa grub. 3cm		

Inwestor: Gmina Elk, ul. T. Kościuszki 28A, 19-300 Elk			
Obiekt: Droga gminna			
Temat opracowania: Przebudowa drogi w zakresie budowy chodników			
Nazwa rysunku: PRZEKROJE NORMALNE			
Projektant: mgr inż. Sebastian Pyzalski		Nr uprawnień: WAM/0100/OWOK/04	Nr rysunku: 1
Data: 07.07.2018 r.	Stadium: Projekt wykonawczy	Branża: Drogowa	