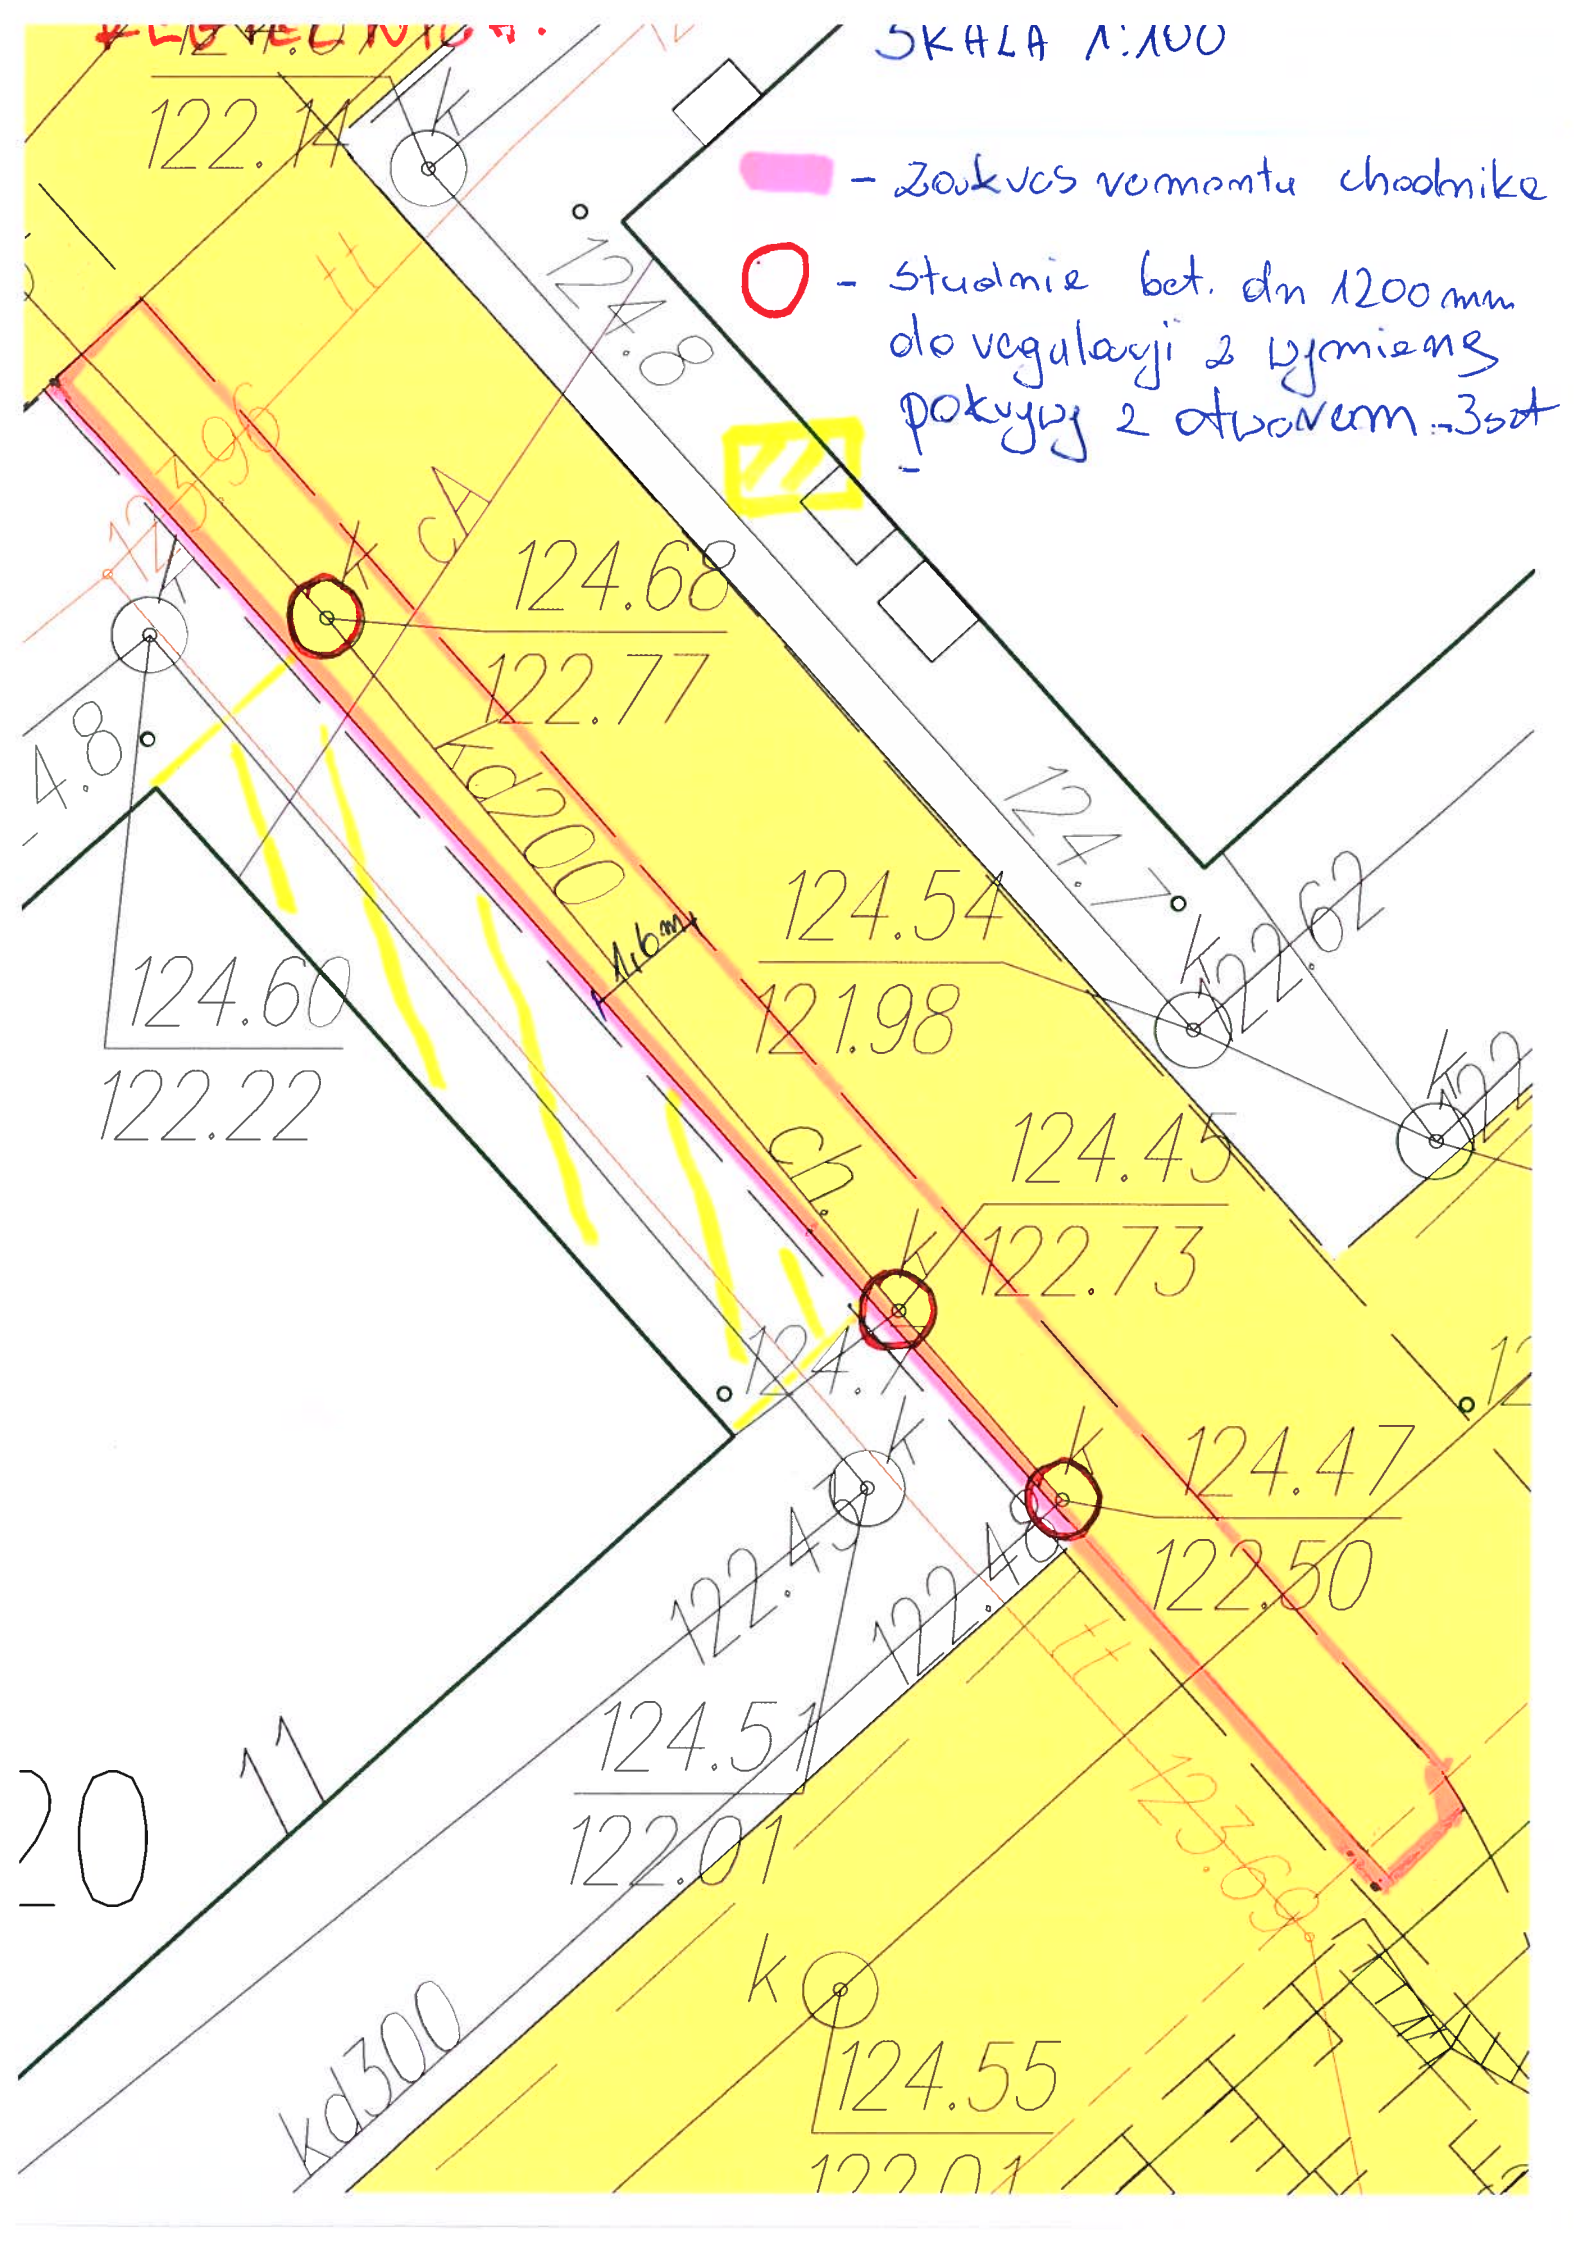
SKALA 1:100
- zakres remontu chodnika
- studnie bet. dn 1200 mm do regulacji z wymianą pokrywy z otworem 3sot
122.14
124.8
124.68
122.77
kd200
1,6m
124.54
121.98
124.60
122.22
124.7
122.62
124.45
122.73
124.47
122.50
122.49
122.46
124.51
122.01
kd300
124.55
11
20