


konstrukcja płyty boiska glownego

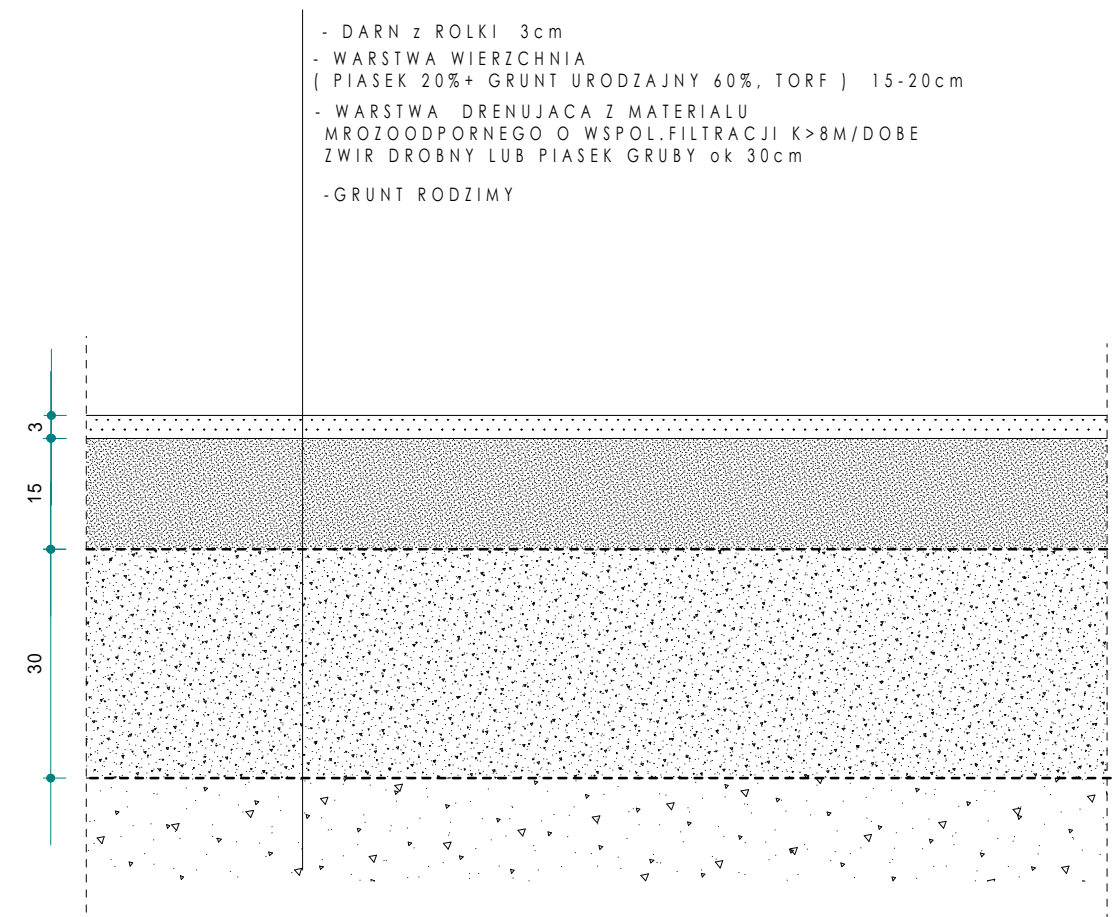

| | | | |
|----------------|---|---------|---------------------|
| TYTUŁ: | BUDOWA ORLIKA LEKKOATLETYCZNEGO | | |
| ADRES OBIEKTU: | WOSZCZELE, DZIAŁKA NR 146 | | |
| INWESTOR: | GMINA EŁK | BRANŻA: | ARCHITEKTURA |
| NAZWA RYS.: | KONSTRUKCJA PŁYTY GŁÓWNEJ BOISKA | DATA: | 04-2017 |
| PROJEKTOWAŁ: | mgr inż. arch. Joanna Bobrowska 1/2003/OL WM 0157 TEL. 502 230 086 | podpis | SKALA: 1:100 |
| SPRAWDZIŁ: | | | NR RYSUNKU: A 05 |