

Decyzja Powiatowego Zarządu Dróg

Powiatowy Zarząd Dróg
w ELKU
19-300 Elk, ul. Kolonia 1
tel. 87 621 08 30, fax 87 621 08 31

Elk, dnia 19.12.2017 r.

T - 7334 - 1590 - 17

Decyzja

Na podstawie art. 39 ust. 3 ustawy z dnia 21 marca 1985r. o drogach publicznych / tekst jednolity Dz. U. z 2015r. poz. 460 z późn. zm. / i art. 104 ustawy z dnia 14 czerwca 1960r. kodeks postępowania administracyjnego / tekst jednolity Dz. U. z 2016r. poz. 23 z późn. zm. / po rozpatrzeniu wniosku w sprawie wykonania w pasie drogowym drogi powiatowej nr 1864N o przebiegu dr. woj. nr 667 - Monety - Zdedy - Mostoty - Elk sieci kanalizacyjnej w obrębie Chruściele, gmina Elk.

zezwalam

na zlokalizowanie w pasie drogowym drogi powiatowej nr 1864N o przebiegu dr. woj. nr 667 - Monety - Zdedy - Mostoty - Elk w obrębie Chruściele, gmina Elk sieci kanalizacyjnej z zachowaniem niżej podanych warunków:

- a/ sieć kanalizacyjną należy wykonać w miejscu wskazanym w projekcie stanowiącym załącznik do niniejszej decyzji,
- b/ przejście ww. sieci kanalizacyjnej pod drogą oraz zjazdami należy wykonać metodą przecisku w rurze osłonowej na głębokości min. 1,5 m pod nawierzchnią jezdni, zjazdu,
- c/ na czas wykonania ww. sieci kanalizacyjnej w pasie drogowym drogi powiatowej nr 1864N należy opracować projekt organizacji ruchu, który po zaopiniowaniu w Komendzie Powiatowej Policji w Elku, należy uzgodnić w PZD Elk i zatwierdzić w Starostwie Powiatowym w Elku,
- d/ przed rozpoczęciem prac związanych z wykonaniem ww. sieci kanalizacyjnej należy wystąpić do PZD w Elku z wnioskiem o udzielenie zezwolenia na umieszczenie w pasie drogowym infrastruktury technicznej, które zostanie wydane w drodze decyzji administracyjnej zgodnie z art. 40 ustawy z dnia 21 marca 1985r. o drogach publicznych,
- e/ za umieszczenie sieci kanalizacyjnej w pasie drogowym drogi powiatowej nr 1864N o przebiegu dr. woj. nr 667 - Monety - Zdedy - Mostoty - Elk w obrębie Chruściele, gmina Elk zostaną naliczone opłaty zgodnie z uchwałą Nr XIX.194.2012 Rady Powiatu w Elku z dnia 29 marca 2012 r. w sprawie ustalenia wysokości stawek opłat za zajęcia pasa drogowego,
- f/ niniejsza decyzja nie jest pozwoleniem na budowę.

Stosownie do art. 107 § 4 KPA odstąpiono od uzasadnienia decyzji, gdyż uwzględniono w całości żądania strony.

Pouczenie

Od niniejszej decyzji służy prawo wniesienia odwołania do Samorządowego Kolegium Odwoławczego w Olsztynie za pośrednictwem PZD w Elku w terminie 14 dni od daty doręczenia niniejszej decyzji.

W trakcie biegu terminu do wniesienia odwołania strona może zrzec się prawa do wniesienia odwołania wobec organu administracji publicznej, który wydał decyzję. Z dniem doręczenia organowi administracji publicznej oświadczenia o zrzeczeniu się prawa do wniesienia odwołania przez ostatnią ze stron postępowania, decyzja staje się ostateczna i prawomocna. Skutkiem zrzeczenia się odwołania jest niemożność zaskarżenia decyzji do organu odwoławczego i wniesienia skargi do sądu administracyjnego.

Otrzymują:

1. Gmina Elk
ul. T. Kościuszki 28A
19-300 Elk
2. a/a

DECYZJA
UPRAWOMOCNIŁA SIĘ
14.05.2018
Karna

Z up. Zarządu Powiatu
Jan Wielgat
dyrektor Powiatowego Zarządu Dróg

GN.6630.253.2019

PROTOKÓŁ NR GN.6630.253.2019

z narady koordynacyjnej

Na podstawie art. 28b ust.1, 3 i ust. 4 ustawy z dnia 17 maja 1989 r.- Prawo geodezyjne i kartograficzne (Dz. U. z 2017 r., poz. 2101) przedmiotem narady koordynacyjnej przeprowadzonej w dniu 2019-09-10, w formie zebrania zainteresowanych podmiotów w siedzibie Starostwa Powiatowego w Elku, był projekt usytuowania sieci uzbrojenia terenu:

Opis przedmiotu narady:

sieci: ks i w

Lokalizacja projektowanych sieci uzbrojenia terenu:

Gm. Elk, obr. Chruściele

Wnioskodawca:



Projektowanie i Nadzór w Budownictwie


Roman Stańczyk





11-500 Giżycko

Koszarowa 15

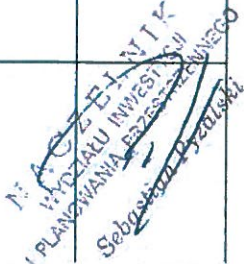
Skład osobowy i uwagi zespołu uzgadniającego do protokołu GN.6630.253.2019 dnia 2019-09-10

Lp	Imię i nazwisko uczestnika narady oraz oznaczenie podmiotu, który reprezentuje lub informacja o przyczynach uczestnictwa danej osoby w naradzie	Stanowiska uczestników narady lub informacja o podmiotach wezwanych na naradę, których przedstawiciele nie uczestniczyli w niej	Podpis
1	PGE Dystrybucja S.A. Oddział Białystok, Rejon Energetyczny Elk Jarosław Stępiński, Krzysztof Rydzewski	Wdrożenie uzgodnień na ryp. nr 1	
2	Orange Polska S.A. Marek Bujło	ZAWIADOMIONO PRAWIDŁOWO, W NARADZIE NIE UCZESTNICZYŁ.	
3	Przedsiębiorstwo Wodociągów i Kanalizacji Sp. z o.o. w Elku Cezary Woźniak		
4	Przedsiębiorstwo Energetyki Ciepłej Sp. z o.o. w Elku Mariusz Markoń, Bartosz Nikonowicz		
5	Polska Spółka Gazownictwa Sp. z o.o. Oddział Zakład Gazowniczy w Olsztynie Gazownia w Elku Tomasz Głapiak		
6	PHU WOD-KAN Zarządca Sieci Wodociągowej i Kanalizacyjnej Gminy Kalinowo Grzegorz Jaworowski		
7	Spółdzielnia Mieszkaniowa "SWIT" w Elku Adam Kopiczko Krzysztof Filipkowski		

Lp	Imię i nazwisko uczestnika narady oraz oznaczenie podmiotu, który reprezentuje lub informacja o przyczynach uczestnictwa danej osoby w naradzie	Stanowiska uczestników narady lub informacja o podmiotach wezwanych na naradę, których przedstawiciele nie uczestniczyli w niej	Podpis
8	Przedsiębiorstwo Usług Komunalnych Spółka z o.o. w Prostkach		
9	Gmina Miasto Elk Sekretarz Urzędu Miasta Marcin Radziłowicz		
10	Gmina Miasto Elk Edyta Nagolska, Jarosław Mierziński		
11	Gmina Stare Juchy		
12	Gmina Prostki Andrzej Ciechanowicz		
13	Gmina Kalinowo Kazimierz Borkowski		
14	Gmina Elk Sebastian Pyzalski,	Wzpodmowa bez uwagi	

Lp	Imię i nazwisko uczestnika narady oraz oznaczenie podmiotu, który reprezentuje lub informacja o przyczynach uczestnictwa danej osoby w naradzie	Stanowiska uczestników narady lub informacja o podmiotach wezwanych na naradę, których przedstawiciele nie uczestniczyli w niej	Podpis
15	Multimedia Polska S.A. Robert Borawski, Ryszard Syrowiec		
16	Hawe Telekom Sp. z o.o. M.Kowalski, W. Herwich, M. Kłoczko, G. Ostrowski		
17	UWM w Olsztynie Ośrodek Eksploatacji i Zarządzania Miejską Siecią Komputerową "OLMAN"	ZAWIADOMIONO PRAWIDŁOWO, W NARADZIE NIE UCZESTNICZYŁ.	
18	Państwowe Gospodarstwo Wodne Wody Polskie Zarząd Zlewni w Augustowie		
19	FANTEX Andrzej Musiał	bez uwag	
20	Zakład Usług Gminnych Gmina Elk Sp. z o.o.	ZAWIADOMIONO PRAWIDŁOWO, W NARADZIE NIE UCZESTNICZYŁ.	
21	Przewodniczący narady koordynacyjnej Aneta Łalak	Bez uwag.	

Szkic orientacyjny
1:20 000

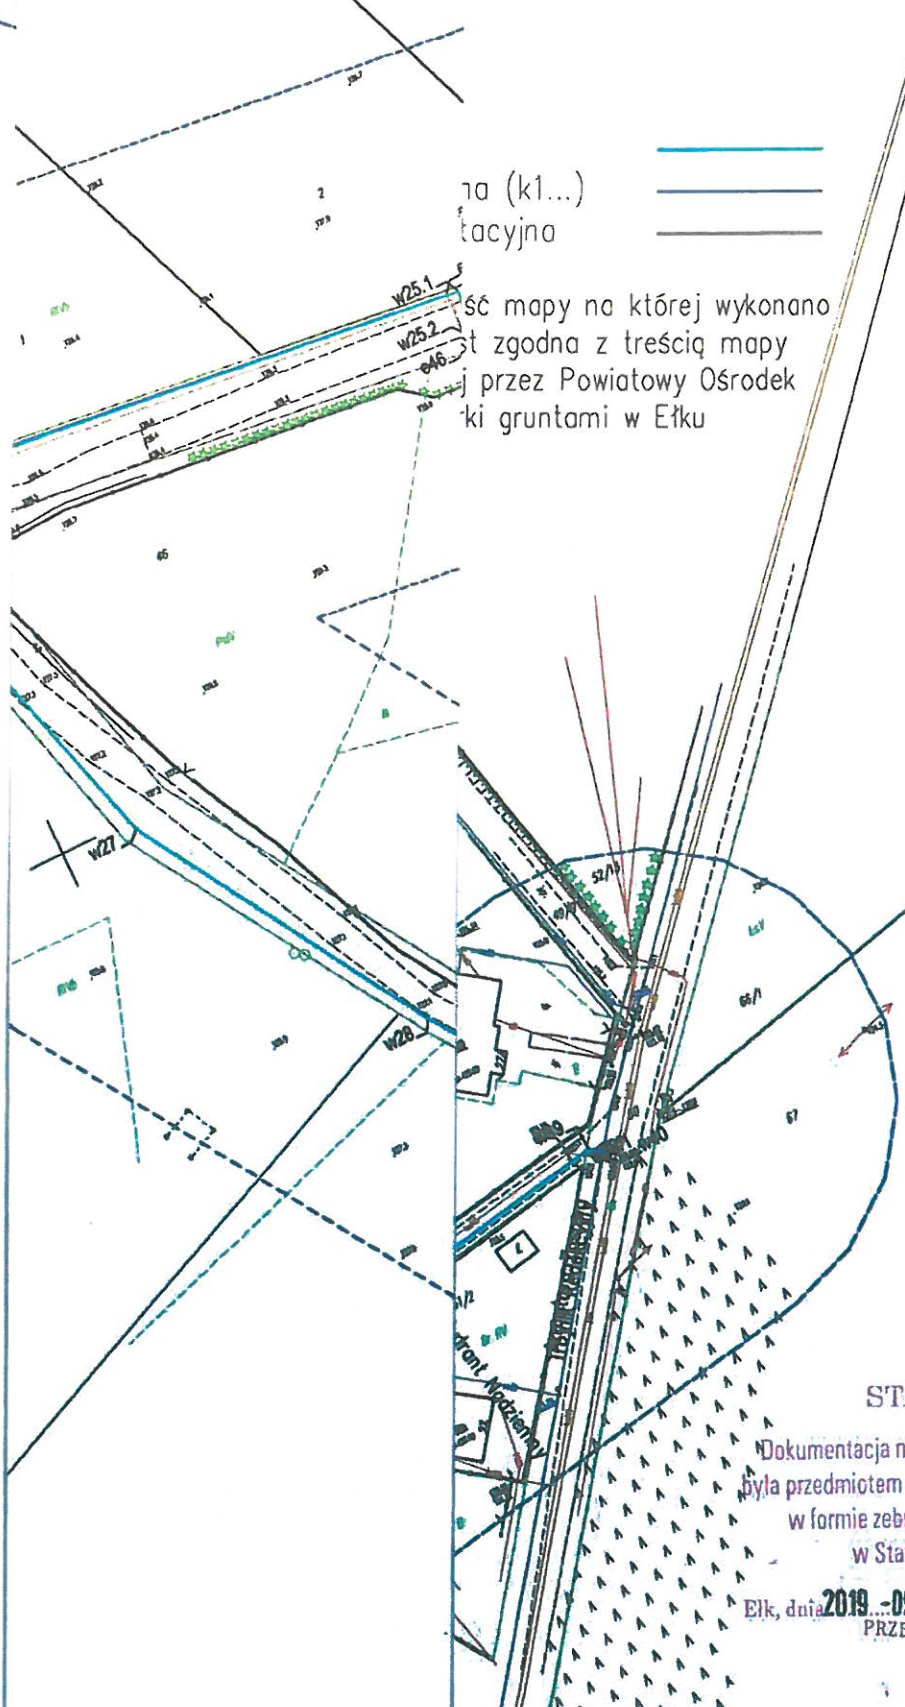

na (kl...)
tacyjno

śc mapy na której wykonano
st zgodna z treścią mapy
j przez Powiatowy Ośrodek
ki gruntami w Elku

STAROSTA ELCKI

Dokumentacja nr: GN.6630 253. 2019.....
była przedmiotem narady koordynacyjnej przeprowadzonej
w formie zebrania zainteresowanych podmiotów
w Starostwie Powiatowym w Elku

Elk, dnia 2019.-09-10 p. STAROSTY
PRZEWODNICZĄCY NABÓRY KOORDYNACYJNEJ

Aneta Watac
Naczelnik Wydziału Geodezji

Projektowanie i Nadzór w Budowie
ul. Koszarowa 15, 11-500 Głzycko tel. 501230534

Tytuł opracowania: Budowa sieci kanalizacji sanitarnej dla miejscowości Ciuruciole - Barany

Inwestor: Urząd Gminy Elk 19-300 Elk, ul. T. Kołtużki 28A		Rys. nr 1	
Opis: Projekt Zagospodarowania Terenu			
Projektant	mgr inż. Roman Starczyk	opr. nr B.U.W-17/0	28.09.2019
Oprowadzający	mgr inż. Mała Starczyko-Starczyk	opr. nr B.U.W-31/01	28.09.2019