

ZMIANA MIEJSCOWEGO PLANU ZAGOSPODAROWANIA PRZESTRZENNEGO TERENU POŁOŻONEGO W OBRĘBIE MROZY WIELKIE, NA TERENIE OBEJMUJĄCYM DZIAŁKI OZNACZONE NR EWID. 350/21 I 350/25

ZAŁĄCZNIK NR 1 DO UCHWAŁY NR LXXI.482/2018 RADY GMINY ELK Z DNIA 28 września 2018r. OPUBLIKOWANEJ W DZIENNIKU URZĘDOWYM WOJEWÓDZTWA WARMIŃSKO - MAZURSKIEGO Z DNIA 30.10.2018r. POZYCJA 4606

WYRYS ZE STUDIUM UWARUNKOWAŃ I KIERUNKÓW ZAGOSPODAROWANIA PRZESTRZENNEGO GMINY ELK



legenda

GRANICE ADMINISTRACYJNE

- Powiatów
- Gmin

FUNKCJE JEDNOSTEK OSADNICZYCH

- Gmina Miasto Elk - główny ośrodek administracyjno-gospodarczy powiatu elckiego. Siedziba i główny ośrodek gminy Elk.
- Wspomagające ośrodki usługowe gminy
- Dominująca funkcja rekreacyjna wsi
- Dodatkowa funkcja rekreacyjna wsi
- Mieszkanictwo w terenach urbanizacyjnych Elku

FORMY UŻYTKOWANIA TERENÓW

- Kompleksy użytków rolnych o wysokiej bonitacji
- Pozostałe użytki rolne
- Obszary wielofunkcyjnej zabudowy wsi
- MN mieszkalnictwo i nieuczelniane usługi

ELEMENTY SYSTEMU EKOLOGICZNEGO W GMINIE

- Granica Głównego Zbiornika Wód Podziemnych nr 217

ELEMENTY OCHRONY I KSZTAŁTOWANIA ŚRODOWISKA KULTUROWEGO



- Zabytkowe cmentarze zamknięte

INFRASTRUKTURA TECHNICZNA

KOMUNIKACJA

- Istniejące drogi powiatowe
- Linia kolejowa wąskotorowa

GRANICA OPRACOWANIA ZMIANY MPZP

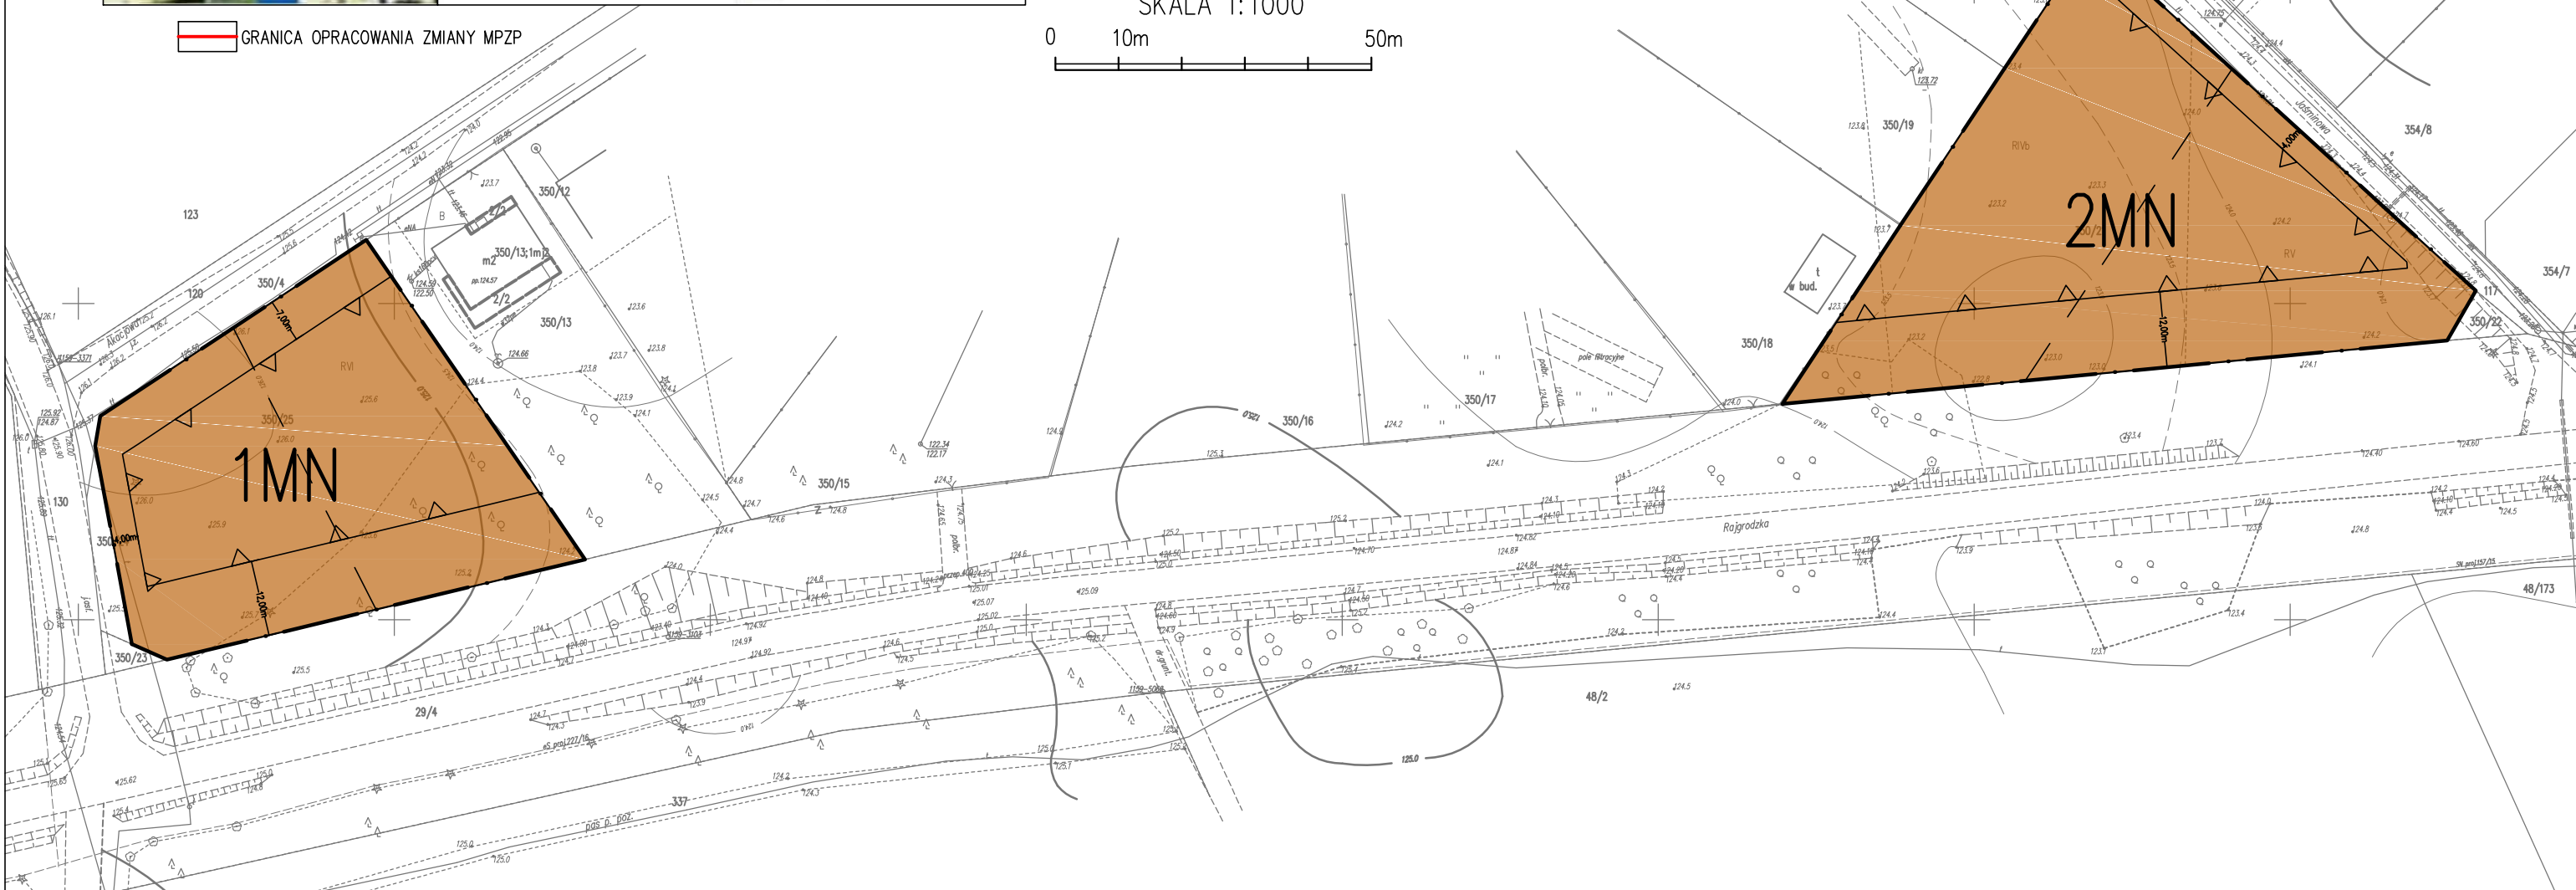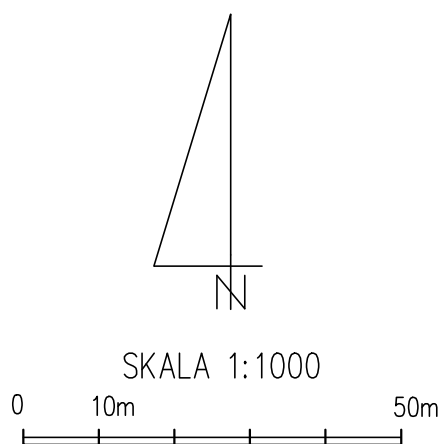


USTALENIA:

- GRANICA OPRACOWANIA PLANU
- LINIE ROZGRANICZAJĄCE TERENY O RÓŻNYM PRZEZNACZENIU LUB RÓŻNYCH ZASADACH ZAGOSPODAROWANIA
- NIEPRZEKRACZALNA LINIA ZABUDOWY
- MN TERENY ZABUDOWY MIESZKANIOWEJ JEDNORODZINNEJ

WYMIAROWANIE ODLEGŁOŚCI W METRACH

OZNACZENIA INFORMACYJNE:

PROPONOWANE LINIE PODZIAŁU WEWNĘTRZNEGO

 Plaski, ul. Piłsudskiego 25	ZMIANA MIEJSCOWEGO PLANU ZAGOSPODAROWANIA PRZESTRZENNEGO TERENU POŁOŻONEGO W OBRĘBIE MROZY WIELKIE, NA TERENIE OBEJMUJĄCYM DZIAŁKI OZNACZONE NR EWID. 350/21 I 350/25		
	AUTORZY OPRACOWANIA	PODPIS	SKALA 1:1000
	GŁÓWNY PROJEKTANT	mgr inż. Emilia Gałuszka - Wronka	DATA: 07.2018
PROJEKTANT	mgr inż. Maciej Wronka	ZAŁĄCZNIK NR 1	