

# BARANY


GMINA ELK

## MIEJSCOWY PLAN ZAGOSPODAROWANIA PRZESTRZENNEGO CZĘŚCI WSI

obejmujący grunty o numerach geodezyjnych:  
173/1, 173/5, 173/6, 173/7, 173/8

Załącznik Nr 1  
do Uchwały Nr XXXIII/322/2005  
Rady Gminy Elk  
z dnia 29 września 2005r.

Rysunek planu skala 1 : 1000

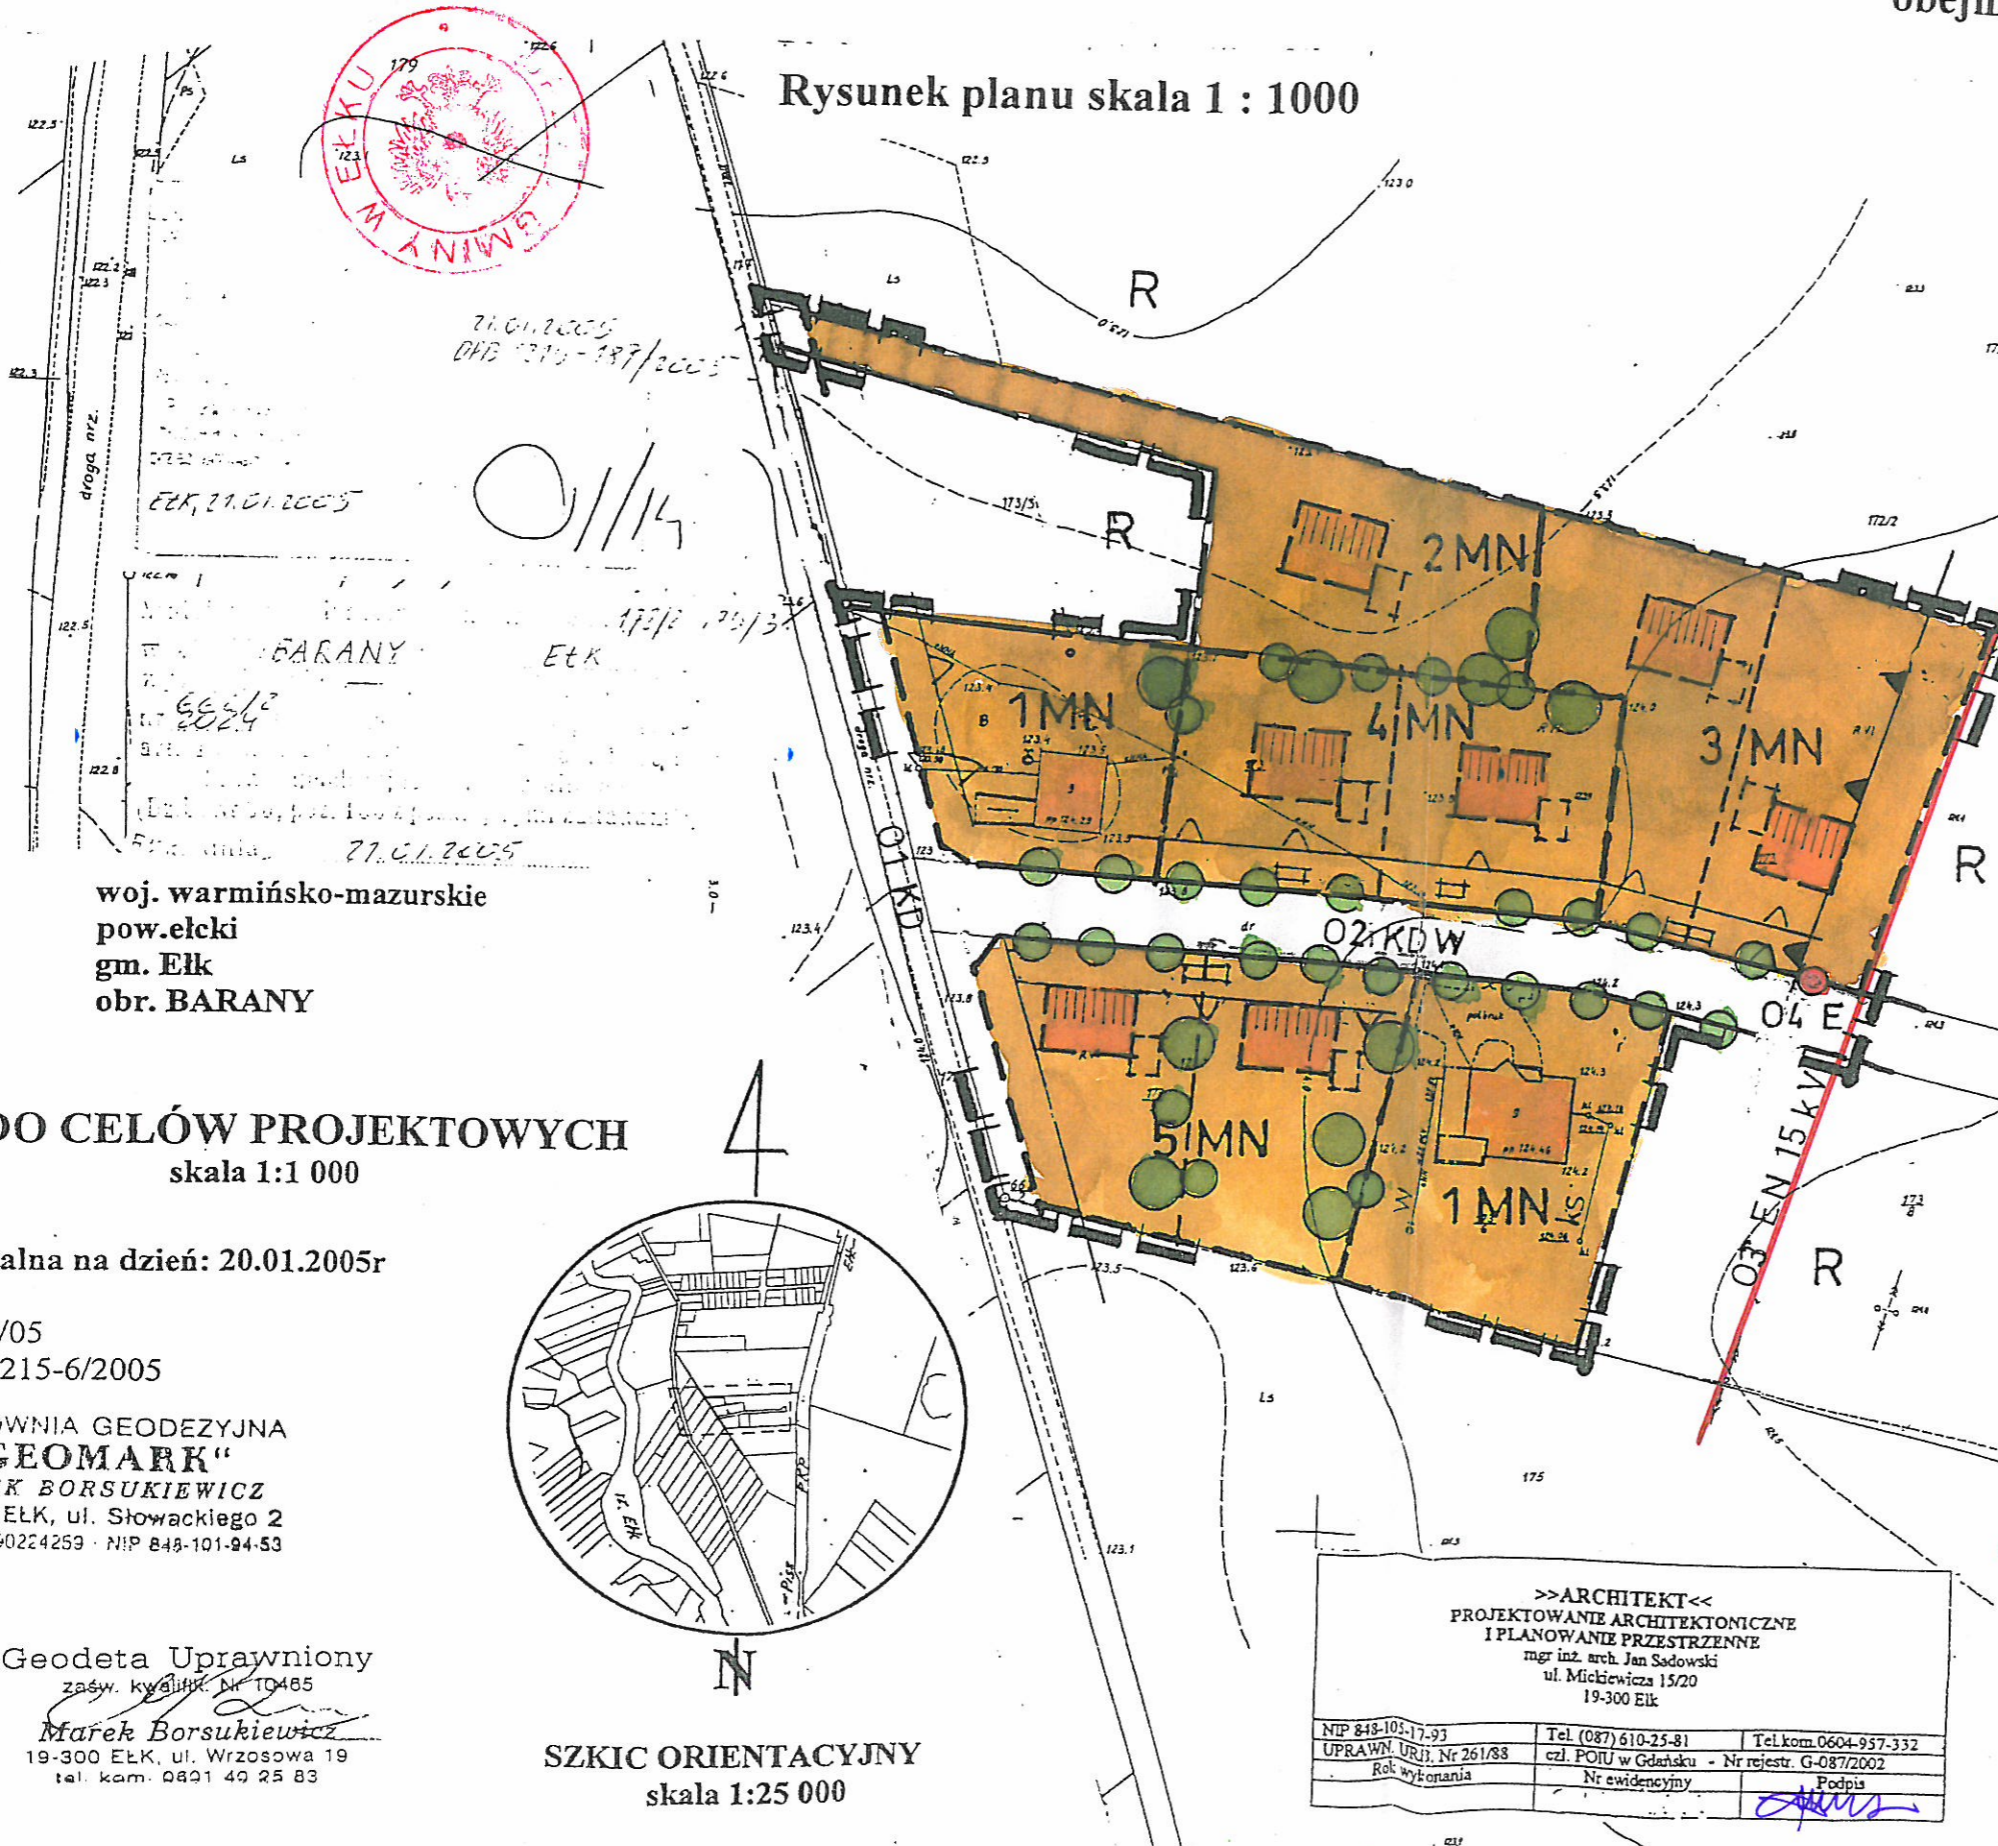

### LEGENDA

#### GRANICE I LINIE ROZGRANICZAJĄCE

- GRANICE TERENU OBJETEGO PLANEM
- LINIE ROZGRANICZAJĄCE TERENY O RÓŻNYCH FUNKCJACH ŚCIŚLE OKREŚLONE
- LINIE JAK WYŻEJ LECZ ORIENTACYJNE
- LINIE ISTNIEJĄCEGO PODZIAŁU GEODEZYJNEGO
- LINIE PROJEKTOWANEGO PODZIAŁU GRUNTÓW
- NIENAPRZEKRACZALNE LINIE ZABUDOWY OKREŚLONE PLANEM
- NIENAPRZEKRACZALNE LINIE ZABUDOWY WYNIKAJĄCE Z PRZEPISÓW SZCZEGÓLNYCH

#### UŻYTKOWANIE TERENÓW

- MN TERENY ZABUDOWY MIESZKANIOWEJ JEDNORODZINE
- R TERENY UŻYTKÓW ROLNYCH
- Ls TEREN ISTNIEJĄCEGO LASU PRYWATNEGO
- KD TEREN ISTNIEJĄCEJ DROGI GMINNEJ
- KDW TEREN ISTNIEJĄCYCH DRÓG DOJAZDOWYCH STANOWIĄCYCH WŁASNOŚĆ PRYWATNĄ

- ISTNIEJĄCE OGRODZENIA
- ISTNIEJĄCE SZAMBA
- PROJEKTOWANE TYMCZASOWE SZCZELNE ZBIORNIKI NA ŚCIEKI SANITARNE
- ISTNIEJĄCE STUDNIE WODOCIĄGOWE
- 04 E USYTUOWANIE TRANSFORMATORA SŁUPOWEGO

- ISTNIEJĄCA LINIA ELEKTROENERGETYCZNA ŚREDNIEGO NAPIĘCIA 15 KV
- PROPONOWANE USYTUOWANIE BUDYNKÓW MIESZKALNYCH
- PROPONOWANE ROZMIESZCZENIE ZIELENI OZDOBNEJ I IZOLACYJNEJ
- W ks ISNIEJĄCE LOKALNE PRZYŁĄCZA WODOCIĄGOWE

### MAPA DO CELÓW PROJEKTOWYCH


skala 1:1 000

Mapa aktualna na dzień: 20.01.2005r

Obj. Nr 05/05  
KERG 1215-6/2005

PRACOWNIA GEODEZYJNA  
"GEOMARK"  
MAREK BORSUKIEWICZ  
19-300 ELK, ul. Słowackiego 2  
REGON 790224269 · NIP 848-101-94-53

Geodeta Uprawniony  
zaśw. kwalifik. Nr 10465  
Marek Borsukiewicz  
19-300 ELK, ul. Wrzowska 19  
tel. kom. 0821 49 25 83

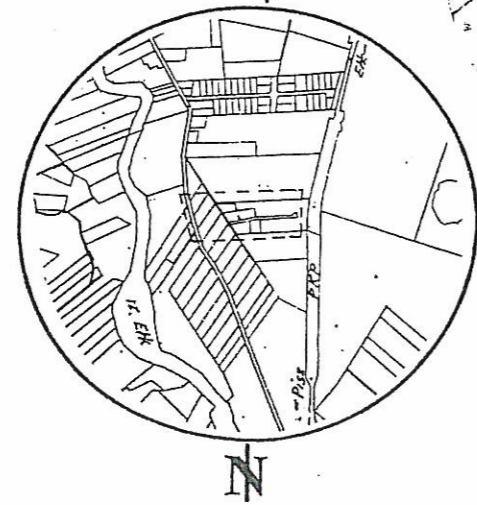

SZKIC ORIENTACYJNY  
skala 1:25 000

>>ARCHITEKT<<  
PROJEKTOWANIE ARCHITEKTONICZNE  
I PLANOWANIE PRZESTRZENNE  
mgr inż. arch. Jan Sadowski  
ul. Mickiewicza 15/20  
19-300 Elk

NIP 848-105-17-93	Tel. (087) 610-25-81	Tel. kom. 0604-957-332
UPRAWN. URZ. Nr 261/88	czł. POiU w Gdańsku - Nr rejestr. G-087/2002	
Rok wykonania	Nr ewidencyjny	Podpis