




# MROZY

gmina EŁK

MIEJSCOWY PLAN ZAGOSPODAROWANIA PRZESTRZENNEGO części WSI

Załącznik Nr. 1  
do Uchwały Rady Gminy  
z dnia 18. VI. 1998  
Nr. XXXI/11/217/98

skala 1:1000

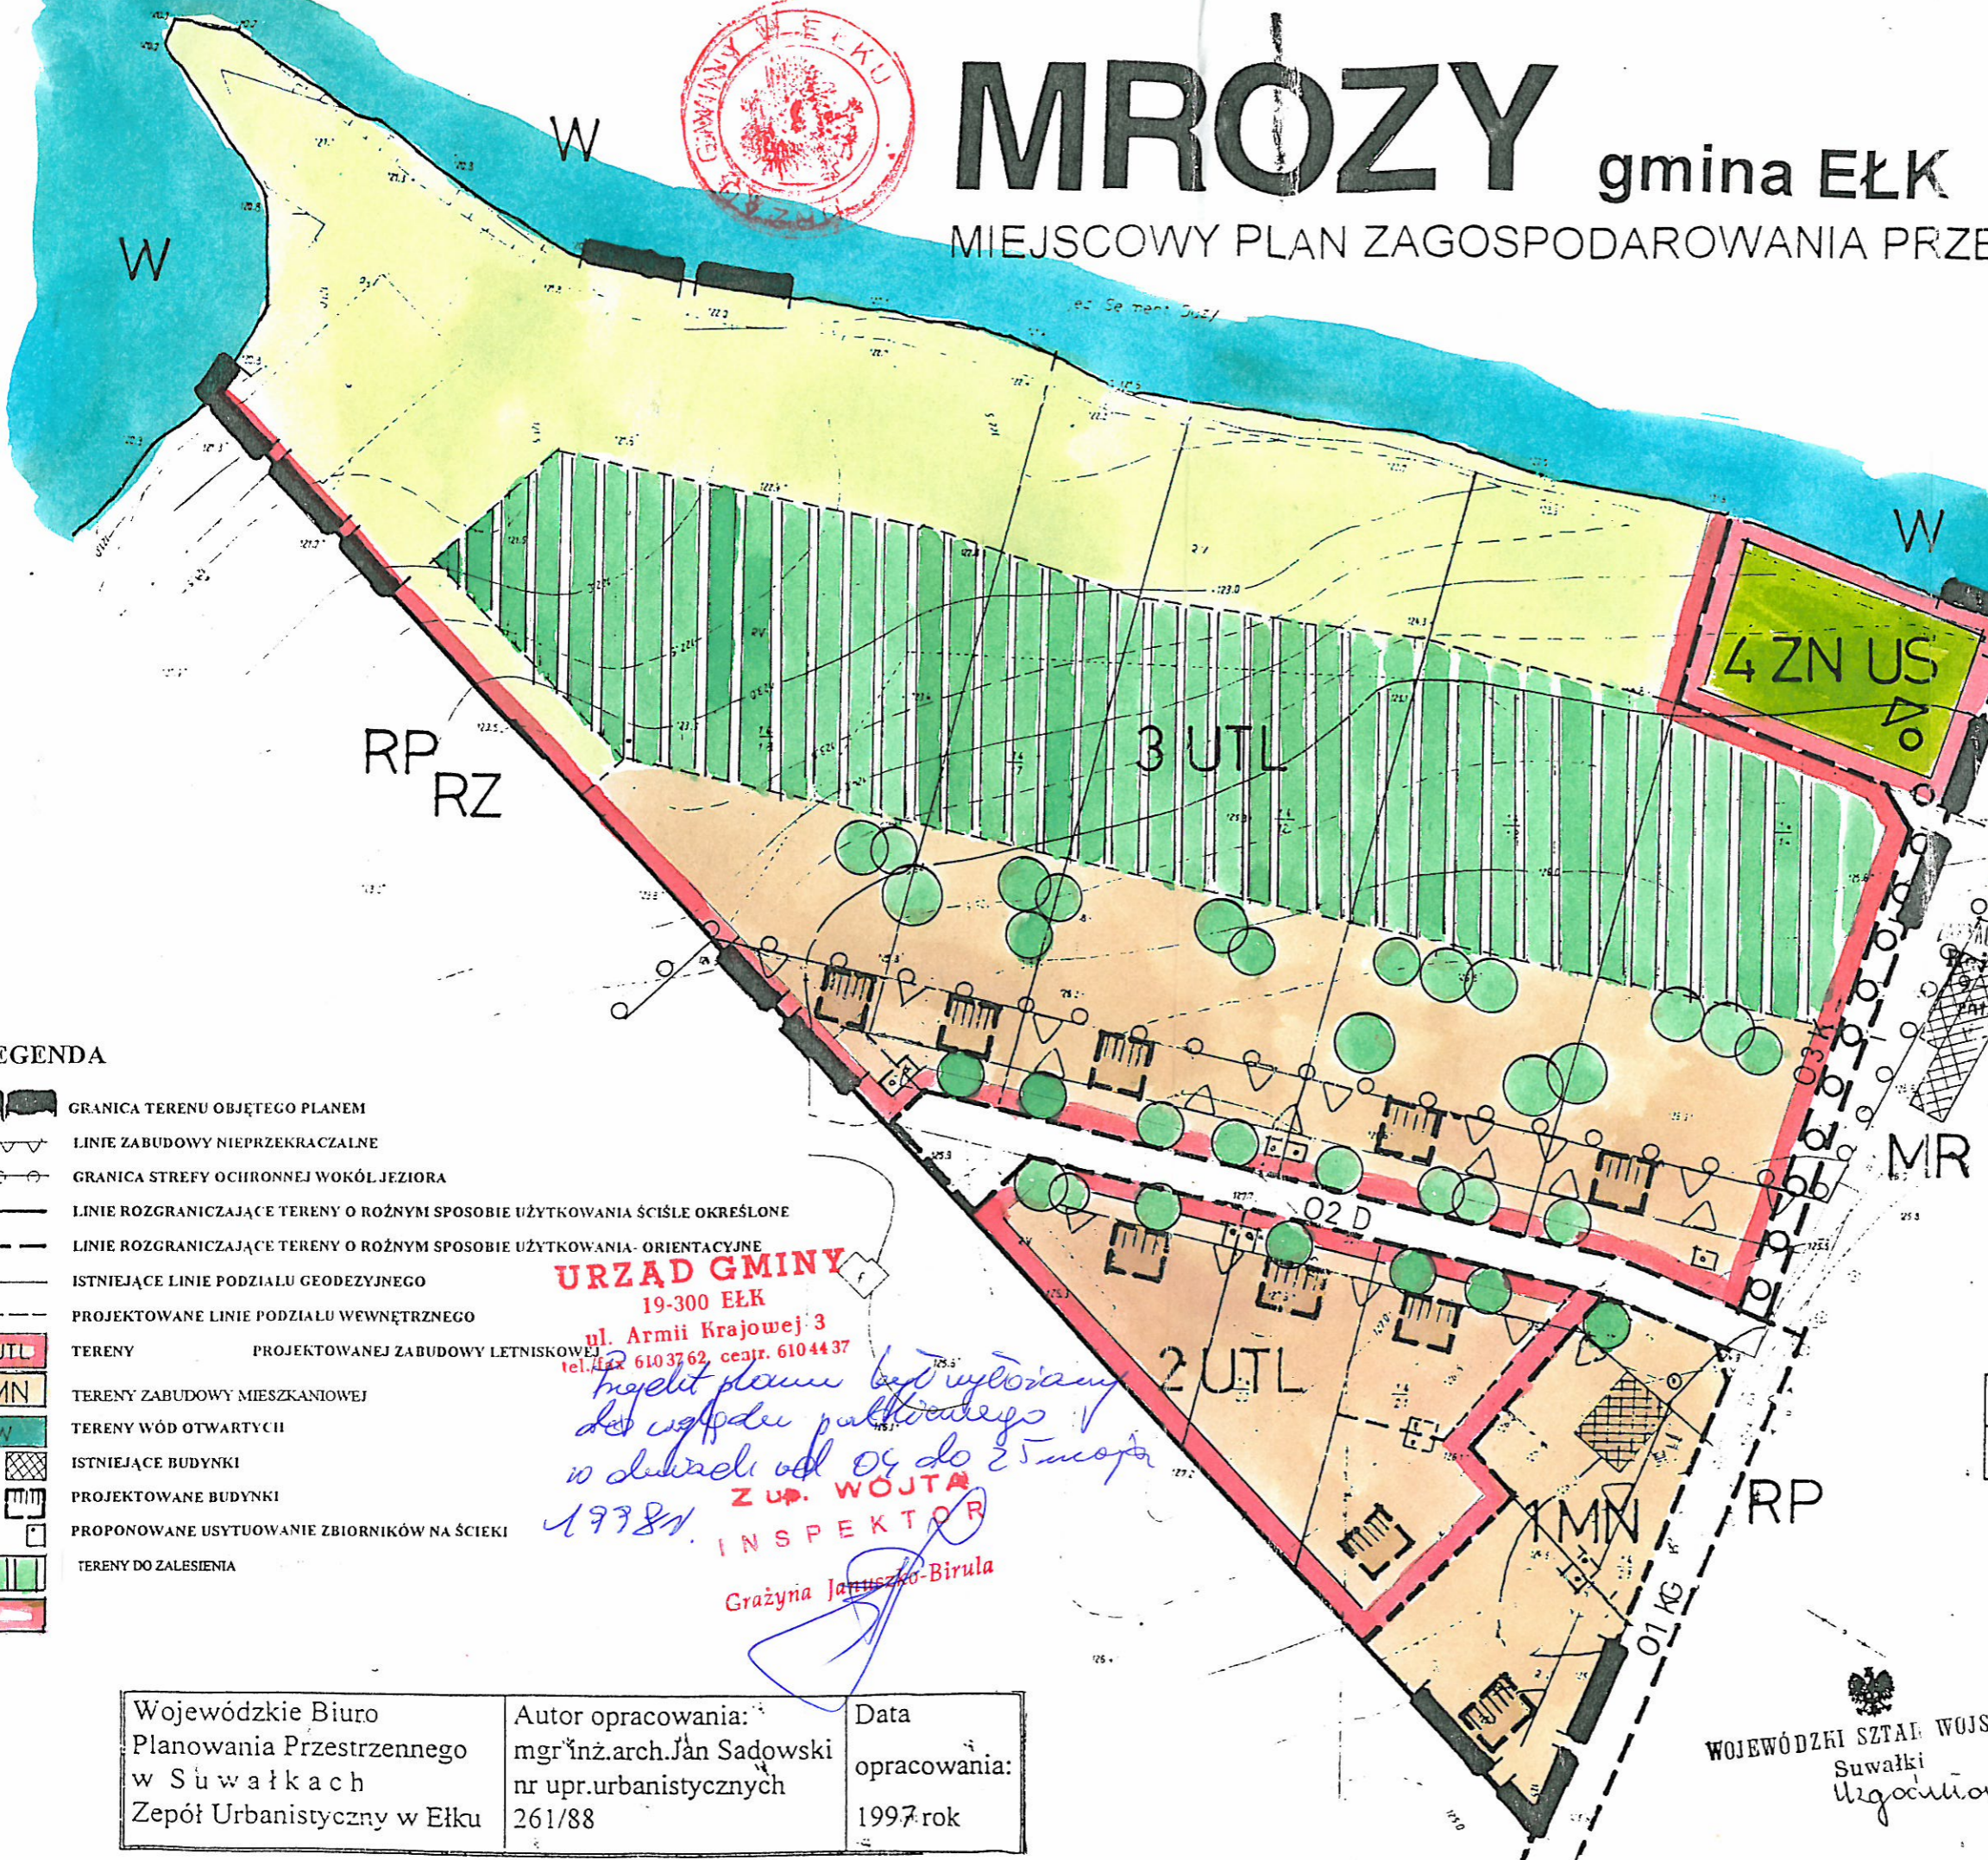

Inspekcja Budowlana  
z dnia 11.06.1998 r.  
Nr PIS-013/5/5/98  
data 31.03.98  
Inżynier Sankowski  
mgr inż. MUSAŁ

*proponujemy  
poczt. w tym miejscu  
miejsce pod budowę strop. h*  
Energetyczny Ełk  
ul. Sportowa 1  
050237000 Skr. poczt. 69  
28 04 98  
-6-

### LEGENDA

- GRANICA TERENU OBJĘTEGO PLANEM
- LINE ZABUDOWY NIEPRZEKRACZALNE
- GRANICA STREFY OCHRONNEJ WOKÓŁ JEZIORA
- LINE ROZGRANICZAJĄCE TERENY O RÓŻNYM SPOSOBIE UŻYTKOWANIA ŚCIŚLE OKREŚLONE
- LINE ROZGRANICZAJĄCE TERENY O RÓŻNYM SPOSOBIE UŻYTKOWANIA- ORIENTACYJNE
- ISTNIEJĄCE LINE PODZIAŁU GEODEZYJNEGO
- PROJEKTOWANE LINE PODZIAŁU WEWNĘTRZNEGO
- TERENY PROJEKTOWANEJ ZABUDOWY LETNISKOWEJ
- TERENY ZABUDOWY MIESZKANIOWEJ
- TERENY WÓD OTWARTYCH
- ISTNIEJĄCE BUDYNKI
- PROJEKTOWANE BUDYNKI
- PROPONOWANE USYTUOWANIE ZBIORNIKÓW NA ŚCIEKI
- TERENY DO ZALESIENIA

**URZĄD GMINY**  
19-300 EŁK  
ul. Armii Krajowej 3  
tel./fax 6103762, ceatr. 6104437  
*projekt planu był wyłożony  
do wpisu publicznego  
w biurze od 04 do 25 maja  
1998r.*  
**Z up. WOJTA**  
**INSPEKTOR**  
Grażyna Januszko-Birula

WTÓRNIK LEWOSTRONNY  
obr. MROZY WIELKIE  
skala 1:500

Wzrost mapy wykonano na podstawie pomiaru na gruncie z 1990 r.			
Rob. nr	Wykonawca	Geodeta	Data
	Litwin	Geodeta	28.08.99

Wzrost aktualny na dzień			
Przebieg	Dotyczy	Uzasadnienie	Podpis
1	Energetyczny		
2	Telefoniczny		

Wojewódzkie Biuro Planowania Przestrzennego w Suwałkach Zespół Urbanistyczny w Ełku	Autor opracowania: mgr inż. arch. Jan Sadowski nr upr. urbanistycznych 261/88	Data opracowania: 1997 rok
--	---	-------------------------------

WOJEWÓDZKI SZTAŁ WOJSKOWY  
Suwałki  
*uzgodniono w dniu 18.03.98r.*

001 80 85  
20 75