

PŁOCICZNO

gmina EŁK

MIEJSCOWY PLAN ZAGOSPODAROWANIA PRZESTRZENNEGO części WSI


obejmujący działki nr 150/1, 150/2, 150/5, 150/7, 150/9.

Skala 1: 1000

LEGENDA:

-  GRANICE OBSZARU OBJĘTEGO OPRACOWANIEM
-  GRANICA STREFY OCHRONNEJ JEZIOR
-  LINIE ROZGRANICZAJĄCE TERENY O RÓŻNYM SPOSOBIE UŻYTKOWANIA - ŚCISLE OKR." data-bbox="94 245 160 260"/>
-  LINIE ROZGRANICZAJĄCE TERENY O RÓŻNYM SPOSOBIE UŻYTKOWANIA - ORIENTACYJN." data-bbox="94 275 160 290"/>
-  NI PRZEKRACZAJĄCE LINIE ZABUDOWY
-  PROJEKTOWANA LINIA PODZIAŁU WEWN./TR./NEGO
-  TERENY WOD OTWARTYCH
-  TERENY ŁAK I PASTWISK
-  TERENY ZABUDOWY LETNISKOWEJ
-  PROJEKTOWANE DOMY LETNISKOWE
-  MIEJSCE USYTUOWANIA ZBIORNIKÓW NA ŚCIEKI
-  STUJNIA WODOCIĄGOWA

02 KD DROGA DOJAZDOWA

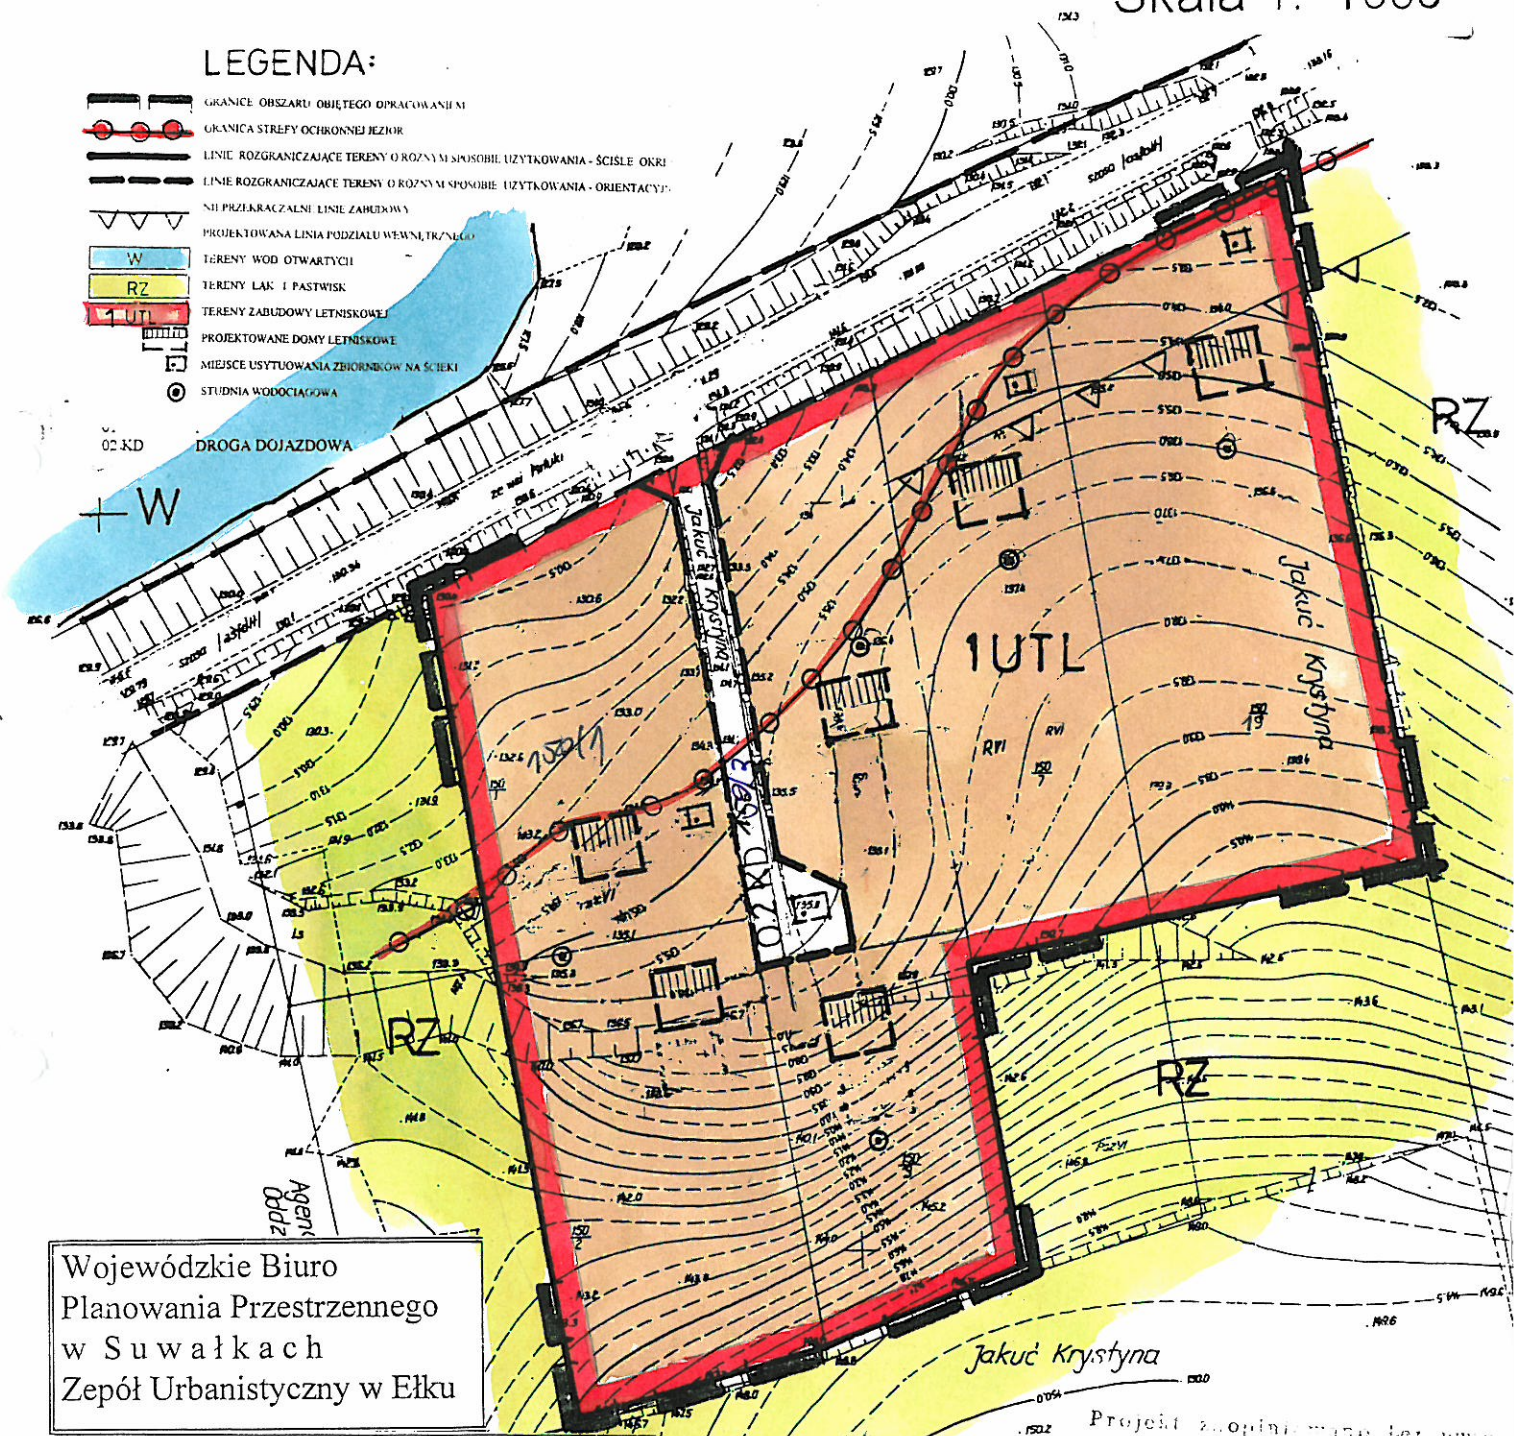

Wojewódzkie Biuro
Planowania Przestrzennego
w Suwałkach
Zespół Urbanistyczny w Ełku

Autor opracowania:
mgr inż. arch. Jan Sadowski
nr upr. urbanistycznych
261/88

Data
opracowania:
1996 rok

Stężeniński Wydziału Zaopatrzenia
KWP w Suwałkach

nadkom. Bogusław Leszczyński

Projekt zopiniowano bez uwag
zgodnie z postanowieniem
z dnia 14 marca 1996 r. Państwowej
Inspekcji Sanitarnej Dz. U. Nr 12/85
Nr PI-S-013/719/96
EŁK, dnia 1.10.96r.

PAŃSTWOWY TERENOWY
INSPEKTOR SANITARNY
EŁKU

tek. med. Jerzy MUSIAŁ

Uzgodniono dn. 12.04.96
mgr Danuta Skup