

powiat. EŁCKI
 obiekt. Straduny
 MAPA SYTUACYJNO-WYSOKOŚCIOWA
 do celów projektowych
 skala 1 : 1000

Niniejszy wiórnik sporządzono na podstawie istniejących materiałów stanowiących zasób Powiatowego Ośrodka Dokumentacji Geodezyjnej i Kartograficznej w Ełku oraz pomiaru uzupełniającego z 2000 roku


Wiórnik aktualny na dzień 28.02.2000r. w zakresie 0,25 ha.

Selodokumentacja
 Nie wyklucza się istnienia w terenie innych nie wykazanych na niniejszej mapie urządzeń podziemnych, które nie były zgłoszone do inwentaryzacji lub o których brak jest informacji w instytucjach branżowych

PRACOWNIA USŁUG
 GEODEZYJNO-KARTOGRAFICZNYCH
 Zbigniew Klamka
 ul. Grot-Roeweckiego 1
 11-200 BARTOBYCE
 tel. 742-82-01 w. 40, tel. com. 742-80-06
 NIP 510561784 NIP 742-137-42-292
 GŁOŚNIK
 Upr. Nr 3325
 Zbigniew Klamka
 11-200 BARTOBYCE
 ul. Nowowiejskiego 63, tel. 762-50-60

Załącznik nr 1
 do Uchwały Nr XXI/132/2000
 Rady Gminy Ełk
 z dnia 03 listopada 2000 r.

Skala 1:50.000

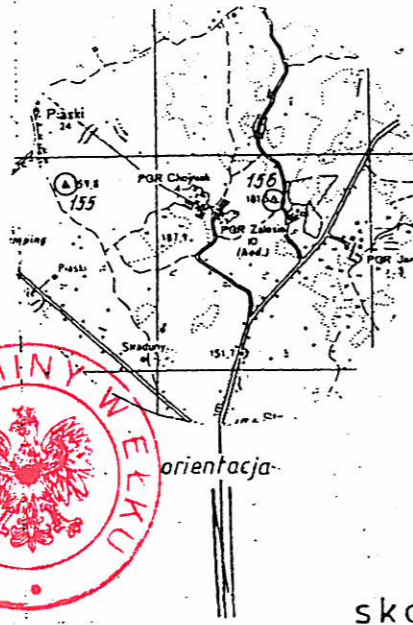

CHOJNIAK


GMINA EŁK. POWIAT EŁCKI. WOJ. WARMIŃSKO-MAZURSKIE.

MIEJSCOWY PLAN ZAGOSPODAROWANIA PRZESTRZENNEGO części WSI

obejmujący część działki gruntu o nr 283/37 z przeznaczeniem pod teren

STACJI BAZOWEJ
 TELEFONII KOMÓRKOWEJ
 NR BT 4462
 GSM „PLUS”

skala 0 20 40 50 M
 1 CM = 13.33 M

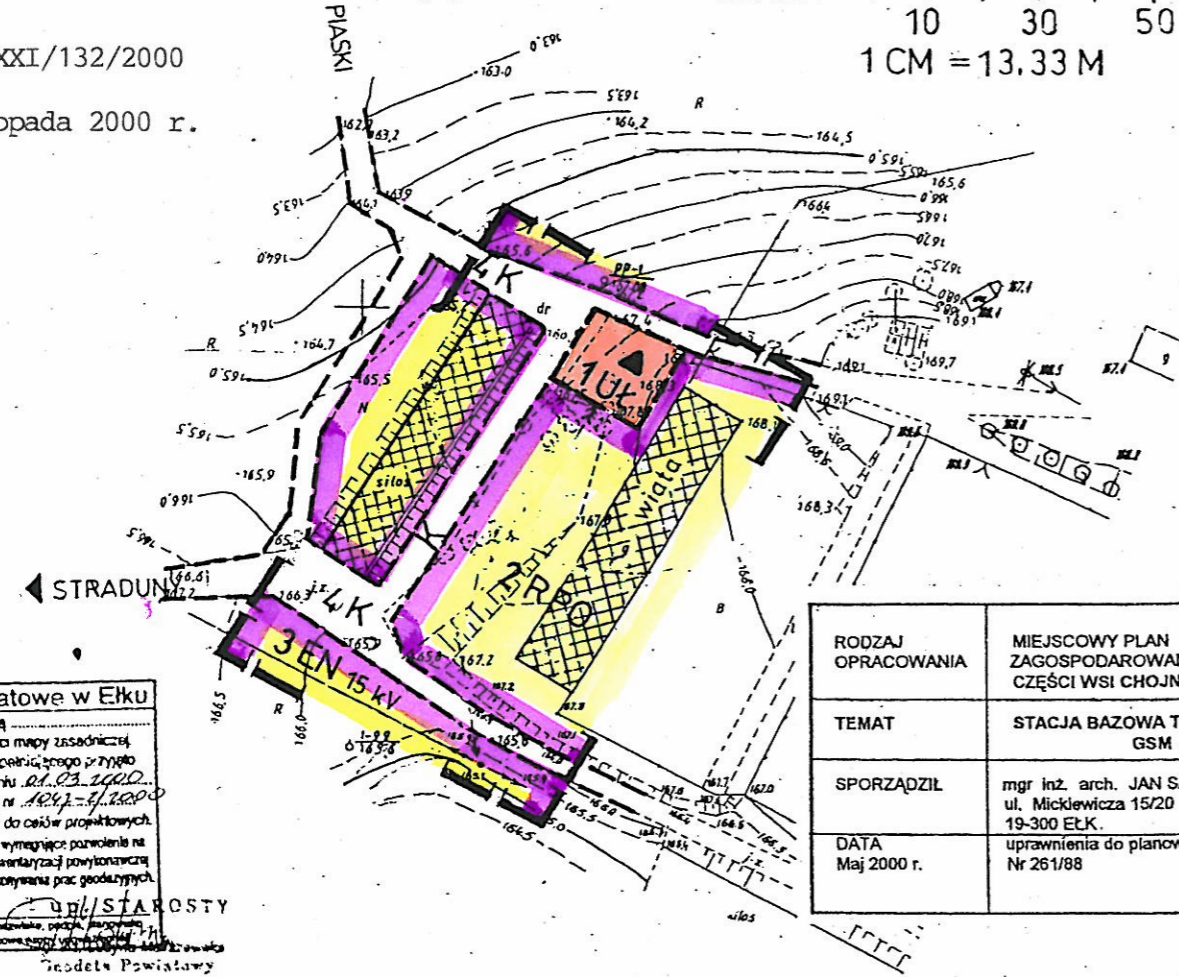

legenda

- GRANICE TERENU OBJĘTEGO PLANEM
- GRANICE TERENÓW O RÓŻNYM SPOSOBIE UŻYTKOWANIA - NIE OKREŚLONE ŚCIŚLE
- ORIENTACYJNE MIEJSCA USYTUOWANIA PROJEKTOWANEGO MASZTU ANTENOWEGO
- ISTNIEJĄCE OGRODZENIA
- ISTNIEJĄCE OBIEKTY GOSPODARCHE DO ADAPTACJI
- ISTNIEJĄCE DRZEWA
- ISTNIEJĄCE SKARPY
- TEREN PROJEKTOWANEJ STACJI BAZOWEJ
- TEREN ISTNIEJĄCEGO OBIEKTU PRODUKCYJNEGO GOSPODARKI ZWIERZĘCEJ I POLOWEJ
- ISTNIEJĄCA NAPOWIETRZNA LINIA ENERGETYCZNA ŚREDNIEGO NAPIĘCIA 15kV
- ISTNIEJĄCE DROGI NIE URZĄDZONE

RODZAJ OPRACOWANIA	MIEJSCOWY PLAN ZAGOSPODAROWANIA PRZESTRZENNEGO CZĘŚCI WSI CHOJNIAK gm. EŁK	
TEMAT	STACJA BAZOWA TELEFONII KOMÓRKOWEJ GSM „PLUS”	
SPORZĄDZIŁ	mgr inż. arch. JAN SADOWSKI ul. Mickiewicza 15/20 19-300 EŁK.	PODPIS
DATA	uprawnienia do planowania przestrzennego Nr 261/88	
	Maj 2000 r.	

Starostwo Powiatowe w Ełku
 W obszarze oznaczonym linią dokonano aktualizacji treści mapy zasadniczej. Dokumenty z pomiaru uzupełniającego przyniesiono do zasobu powiatowego w dniu 28.02.2000. i zarejestrowano o nr 14247-31.2000. Niniejsza mapa może służyć do celów projektowych. Projektowana obiekty budowlane wymagają pozwolenia na budowę podlegają wytyczeniu i inwentaryzacji powyższych części i obiektów uprawnione do wykonywania prac geodezyjnych.
 EŁK 01.03.2000
 Starosta Powiatowy